


Studnia rewizyjna
włazowa z tworzywowa Dn 1,0 m
/D5,D6,D7/

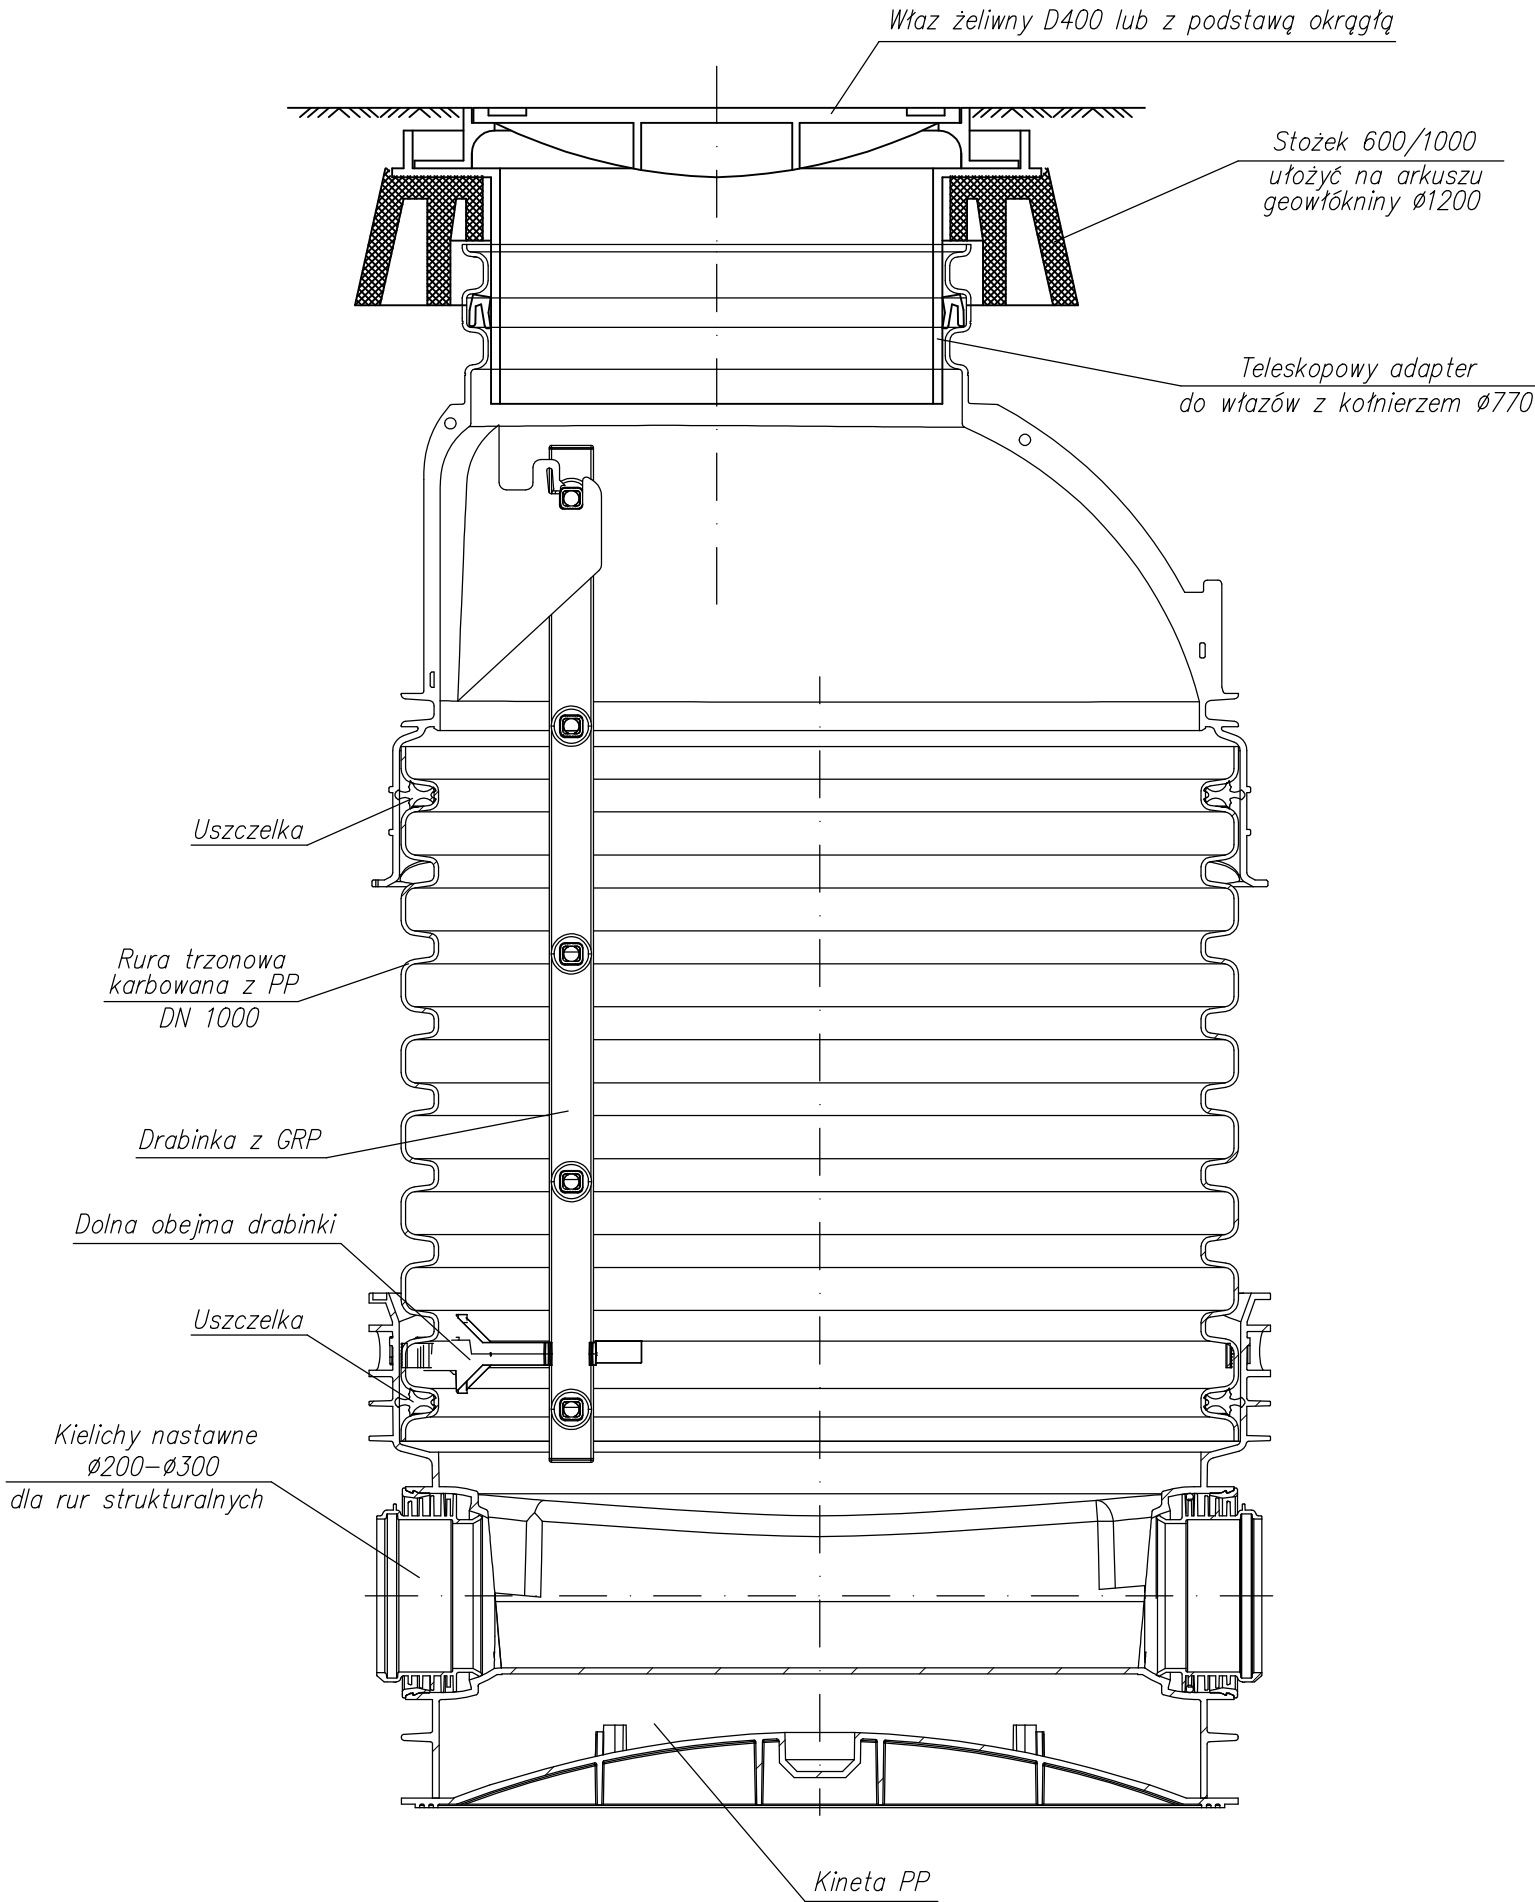

Adres obiektu	województwo podlaskie m. Suwałki		
Stadium	PROJEKT WYKONAWCZY		
Nazwa projektu	Budowa ulic oraz uzupełnienie uzbrojenia terenu na osiedlu Hańcza części północnej i południowej w Suwałkach - część 1		
Branża	SANITARNA		Skala
Tytuł rysunku	Sieć kanalizacji deszczowej. Studnia rewizyjna tworzywowa - ul. Gdańska		Data 03.06.2014
Stanowisko	Imię i Nazwisko	Nr uprawnień	Podpis
Projektant	mgr inż. Sylwia Kozłowska-Kaliś	PDL/0092/PWOS/04 <small>(do projektowania i kierowania robotami budowlanymi bez ograniczeń w specjalności instalacyjnej w zakresie sieci, instalacji i urządzeń elektrycznych, gazowych, wodociągowych i ciepłotłokowych)</small>	
Współpraca	inż. Mariusz Kaliś	-	
Sprawdzający	inż. Dariusz Wasilewski	Lom-44 <small>(do projektowania i kierowania robotami budowlanymi bez ograniczeń w zakresie sieci, instalacji i urządzeń wodociągowych, kanalizacyjnych, ciepłotłokowych, wentylacyjnych i gazowych)</small>	Zał. nr/ark.

