


Przekrój normalny

"Przebudowa ulicy Utrata w Suwałkach

na odcinku od ul. Sejneńskiej do ul. Przytorowej"

Skala 1:50

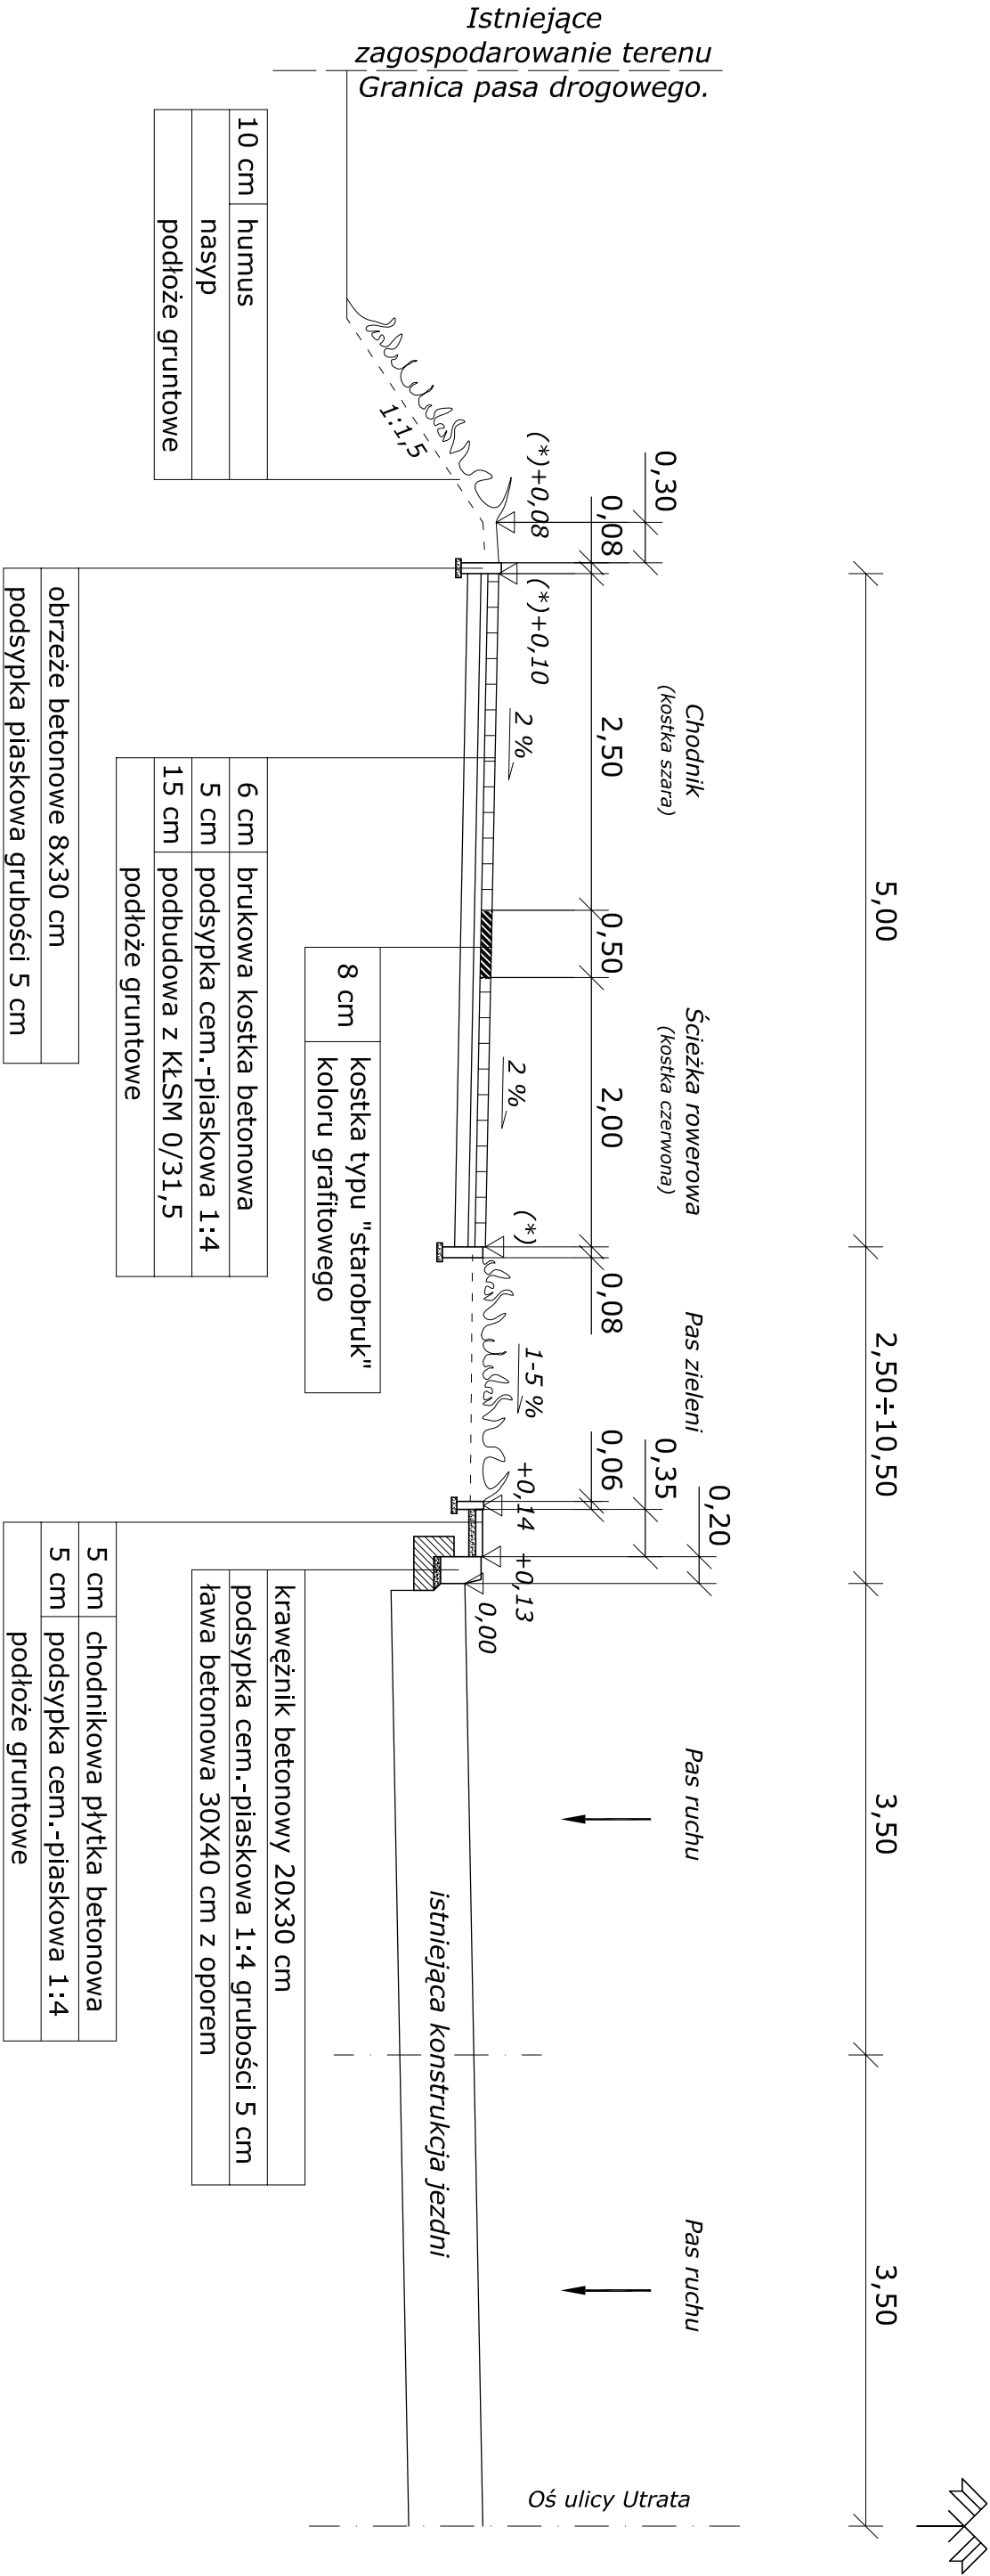

(\*) - wysokość zmienna, zależna od szerokości pasa zieleni. Zmienną szerokość pasów zieleni należy przyjmować zgodnie z rysunkiem " Plan sytuacyjny" (Rys. nr 1).