


SZCZEGÓŁ SYTUACYJNO - WYSOKOŚCIOWY
PLACU MANEWROWEGO
UL. MĘTNAJSKIEGO W SUWAŁKACH
SKALA 1:50

RYS.NR D-3

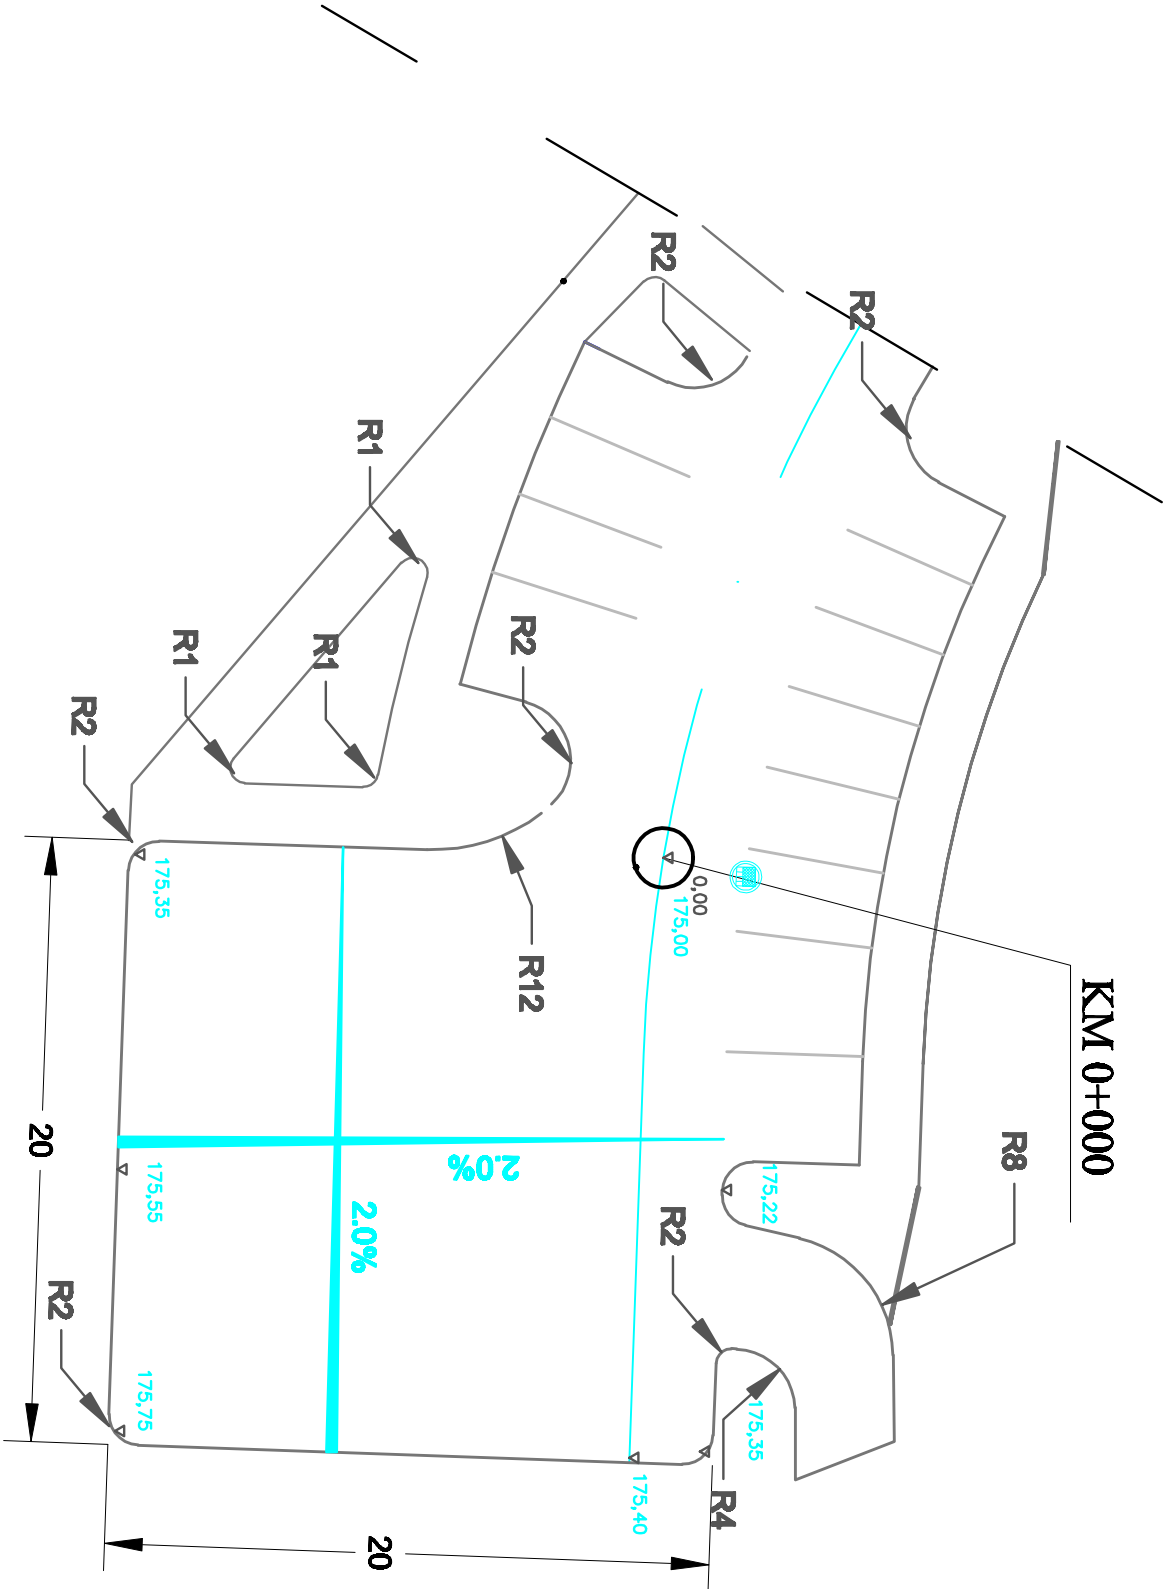

PROJEKTOWANIE I NADZORY RENATA STANKIEWICZ 16-400 SUWAŁKI, UL. BECKA 23			
OBIEKT ADRES	ROZBUDOWA UL. MĘTNAJSKIEGO W SUWAŁKACH		DATA 07.2014
	Brzoza drogowa	Numer uprawnień	Podpis
Projektant	inż. RENATA STANKIEWICZ	PDL/0090ZOOD/04	
Sprawdzający	mgr inż. PRZEMYSŁAW GALIŃSKI	WAM/0126/PWOD/10	
TYTUŁ RYS.	SZCZEGÓŁ SYTUACYJNO - WYSOKOŚCIOWY	SKALA 1:200	RYS.NR D-3