RYS.NR D-2.2

# PRZEKRÓJ NORMALNY-KONSTRUKCYJNY C-C
# UL. MŁYNARSKIEGO W SUWAŁKACH
# SKALA 1:50

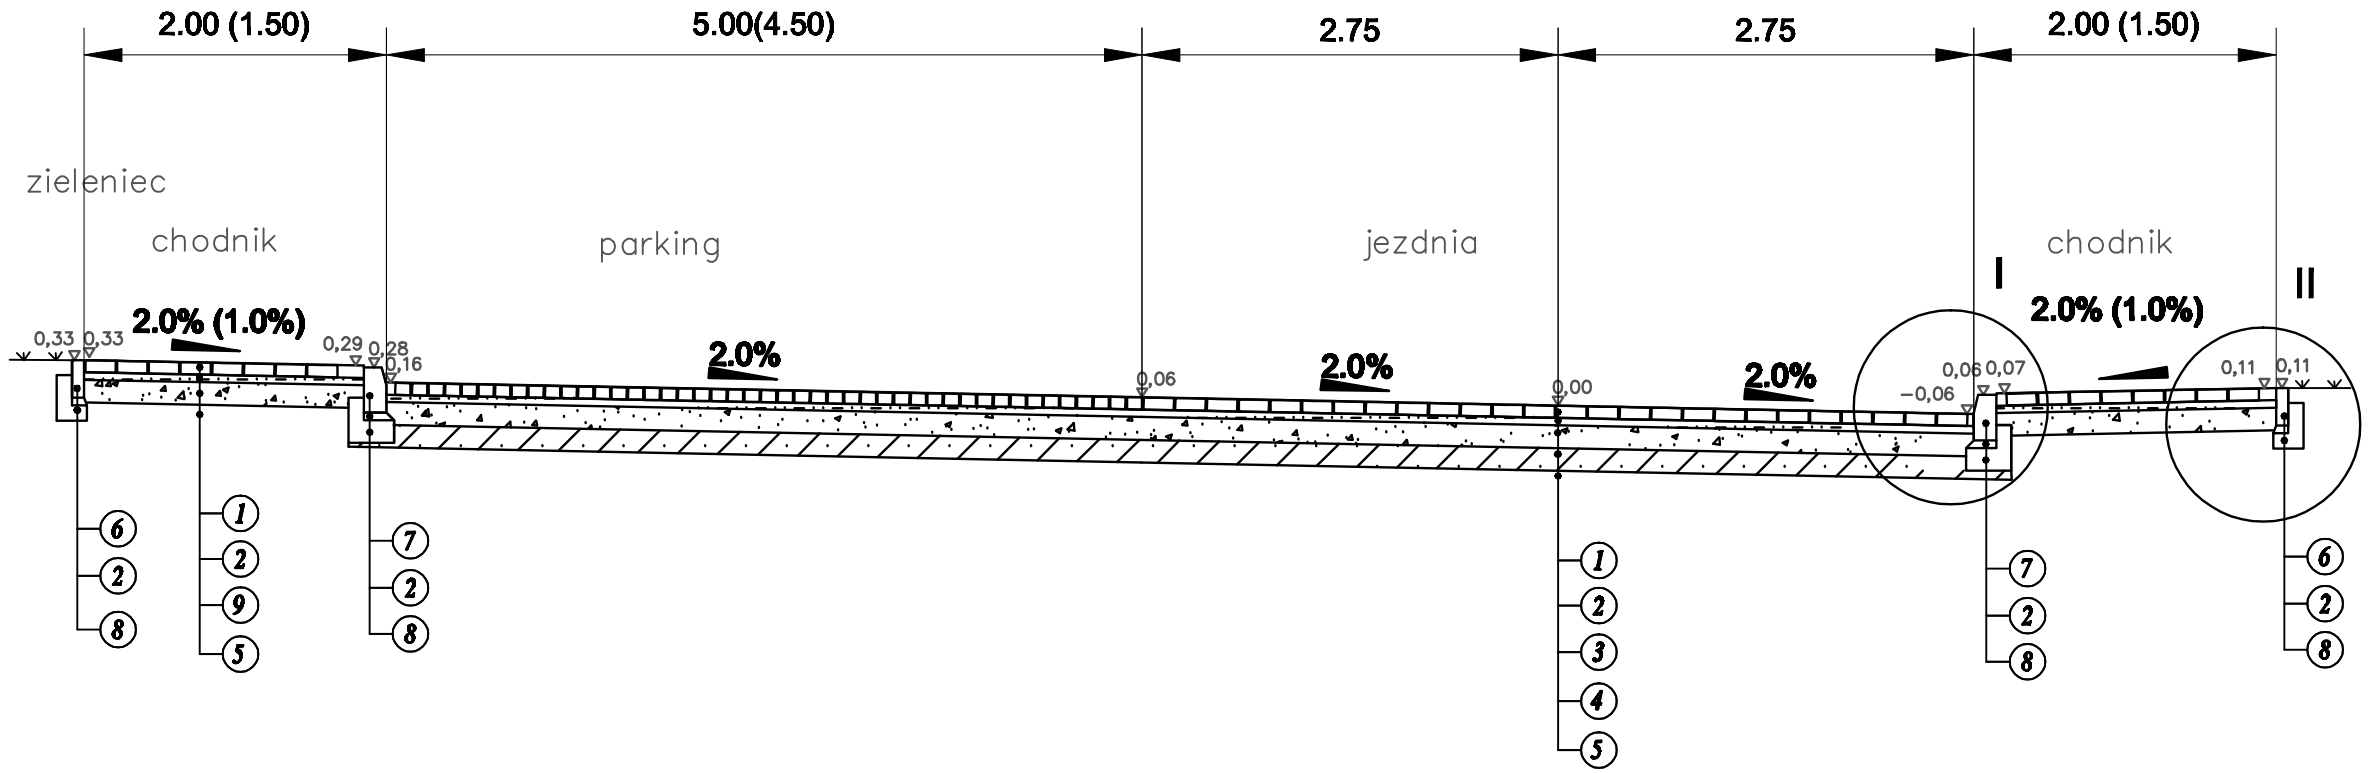


## SZCZEGÓŁ I
## SKALA 1:20

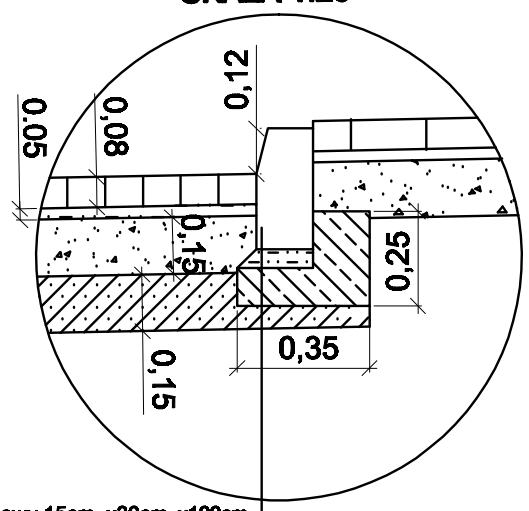


| |
|---|
| Krawężnik betonowy 15cm. x30cm. x100cm. |
| Podsypka cementowo-piaskowa gr. 5cm. |
| **Ława betonowa z oporem C12/15** |

## SZCZEGÓŁ II
## SKALA 1:20

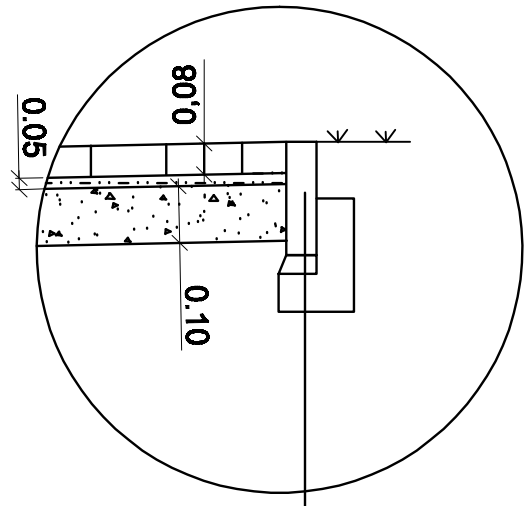


| |
|---|
| Obrzeże betonowe 8cm. x30cm. x100cm. |
| Podsypka cementowo-piaskowa gr. 5cm. |
| **Ława betonowa z oporem C12/15** |

## LEGENDA

1. 8 cm - KOSTKA BETONOWA TYPU POLBRUK
2. 5 cm - PODSYPKA CEMENTOWO-PIASKOWA 1:4
3. 15 cm - PODBUDOWA ZASADNICZA Z KRUSZYWA ŁAMANEGO
4. 15 cm - GRUNT STABILIZOWANY CEMENTEM Rm=2,5 MPa
5. PODŁOŻE GRUNTOWE - ZAGĘSZCONE DO $I_{SWIP}$ 1,0
6. 8X30 cm - OBRZEŻE BETONOWE
7. 15x30 cm - KRAWĘŻNIK BETONOWY
8. ŁAWA BETONOWA Z BETONU CEMENTOWEGO C12/15 (Z OPOREM)
9. 10 cm - PODBUDOWA ZASADNICZA Z KRUSZYWA ŁAMANEGO

| PROJEKTOWANIE I NADZORY RENATA STANKIEWICZ 16-400 SUWAŁKI, UL. EŁCKA 23 | | | |
|---|---|---|---|
| OBIEKT ADRES | ROZBUDOWA UL. MŁYNARSKIEGO W SUWAŁKACH | | DATA 07.2014 |
| | Branża drogowa | Numer uprawnień | Podpis |
| Projektant | inż.RENATA STANKIEWICZ | PDL/0030/ZOOD/04 | |
| Sprawdzający | mgr inż. PRZEMYSŁAW GALIŃSKI | WAM/0126/PWOD/10 | |
| TYTUŁ RYS. | PRZEKRÓJ NORMALNY-KONSTRUKCYJNY | SKALA 1:50 | RYS.NR D-2.2 |