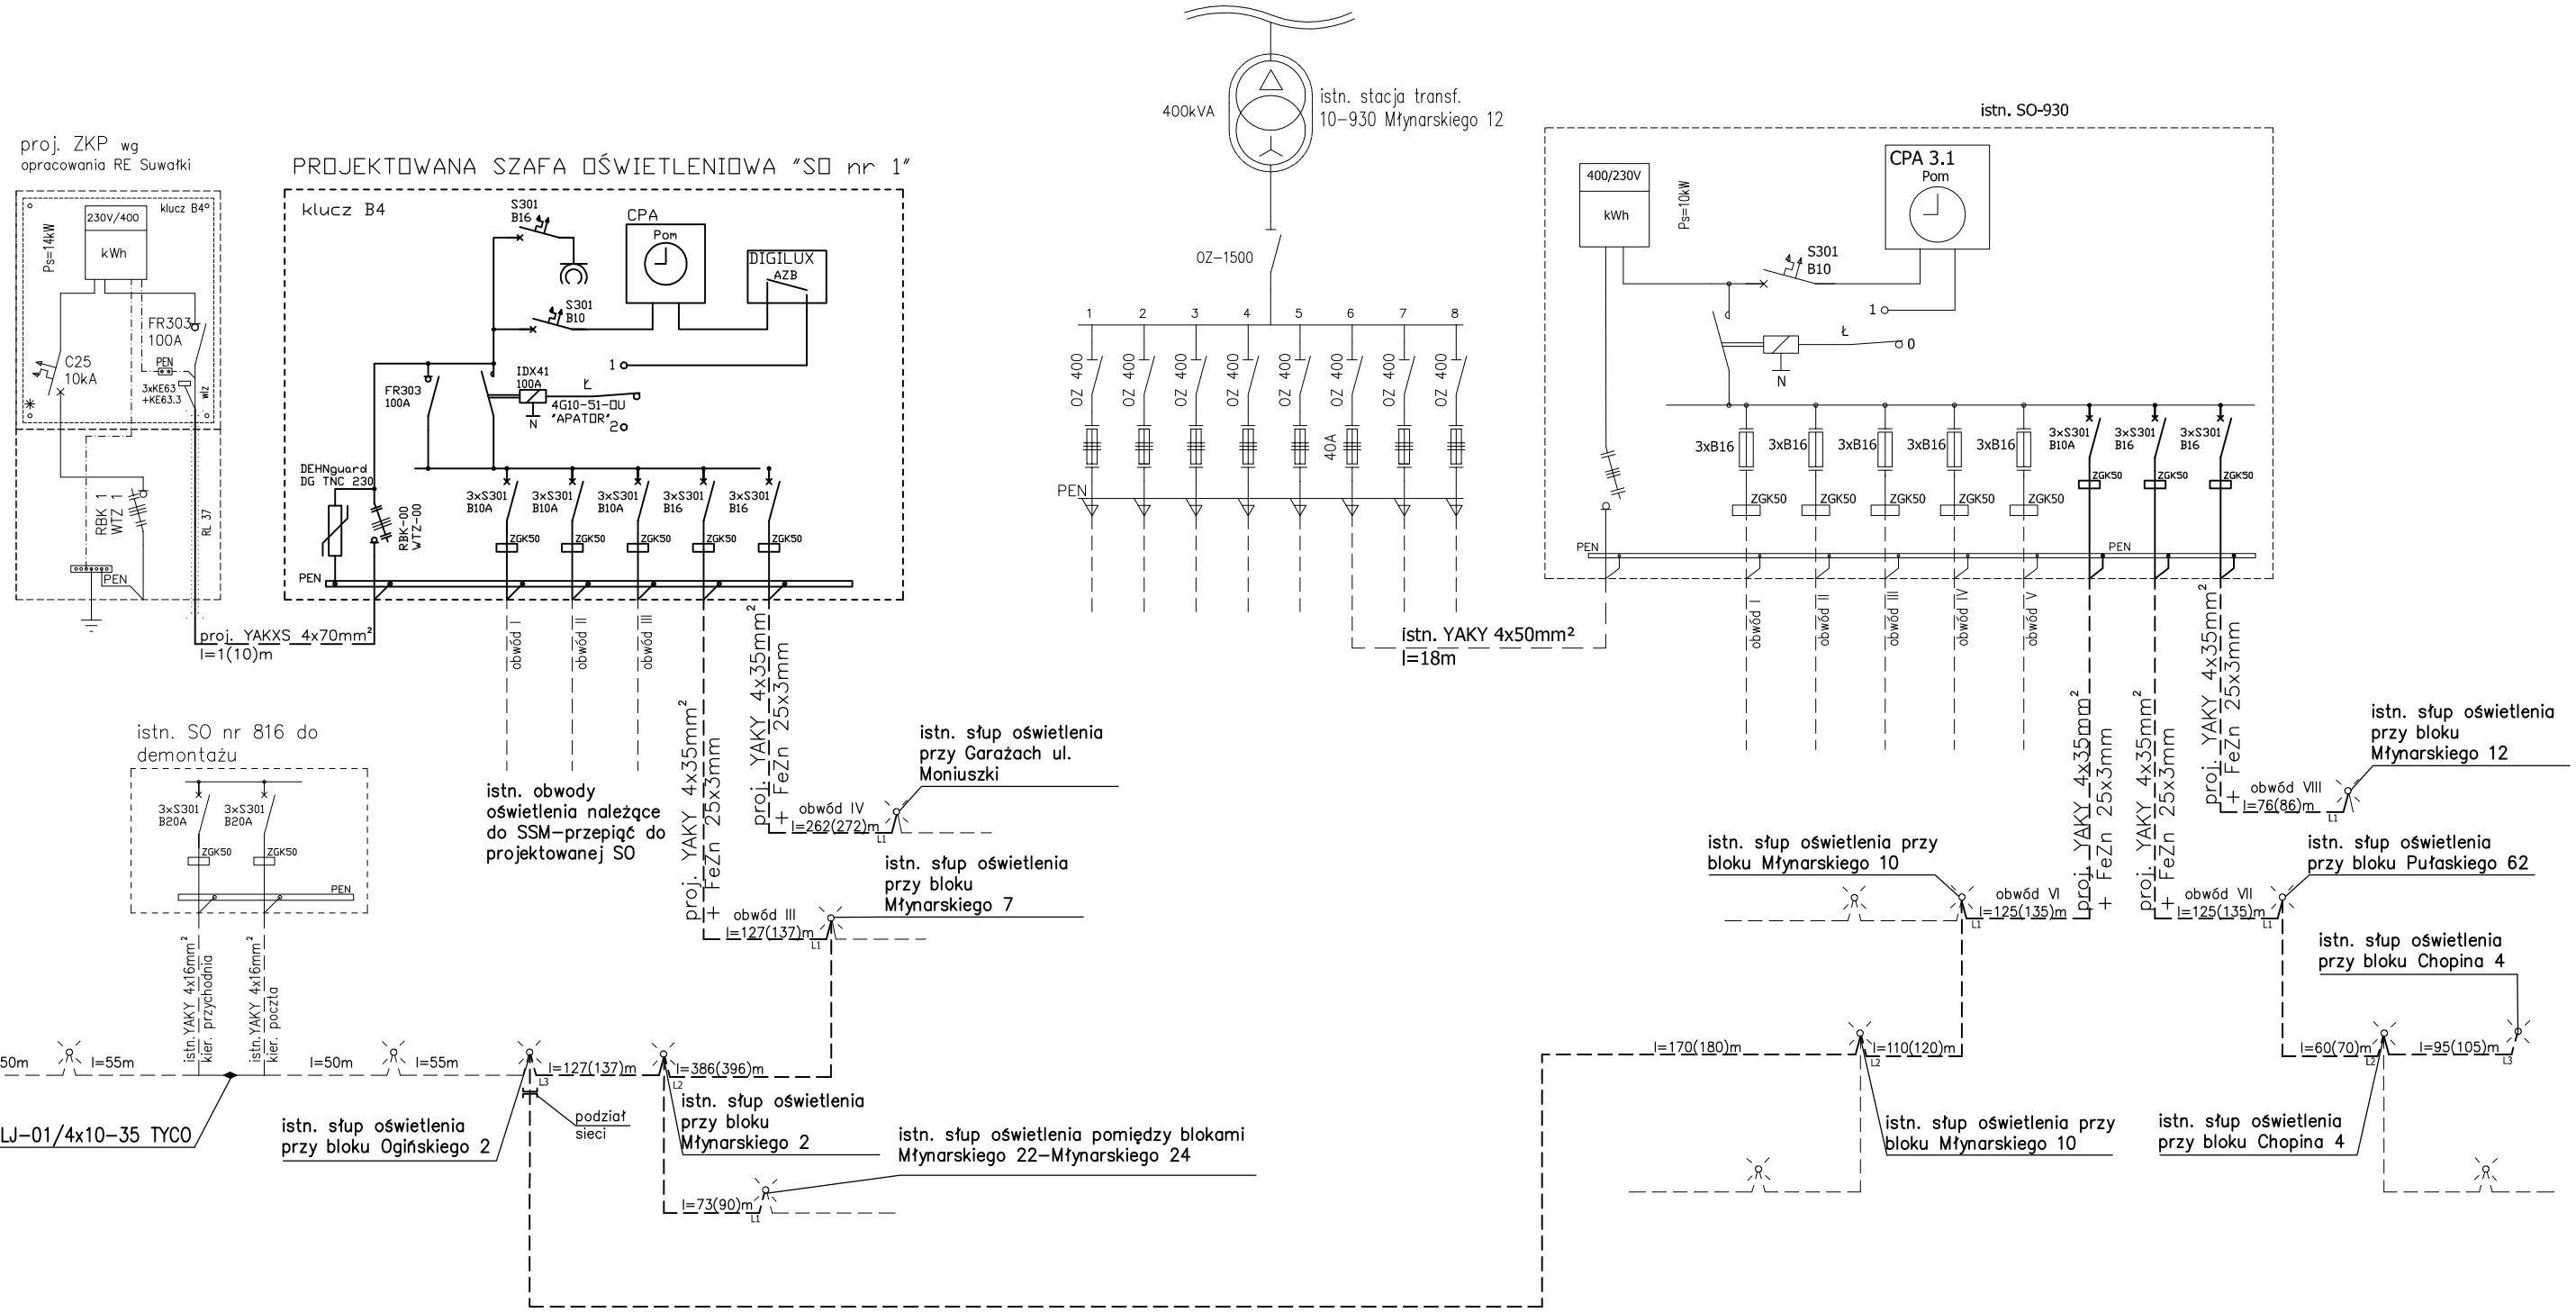

PROJEKTOWANIE I NADZORY RENATA STANKIEWICZ 16-400 SUWAŁKI, UL. EŁCKA 23		
OBIEKT ADRES	ROZBUDOWA ULICY MŁYNARSKIEGO W SUWAŁKACH	
data:07 2014r.	Branża elektryczna	
Projektant nr uprawnień podpis	mgr inż. MARIAN MALINOWSKI PDL0137POOE/11	
Sprawdzający nr uprawnień podpis	mgr inż. STEFAN BOLEWSKI SUW-128/87; SUW - 42/89	
TYTUŁ RYSUNKU	Schemat zasiania oświetlenia zewnętrznego należącego do SSM	RYS. NR E2