Konstrukcja ulicy Batalionów Chłopskich wraz z chodnikami dla pieszych od km 0+012 do km 0+312 oraz od km 0+000 do km 0+057

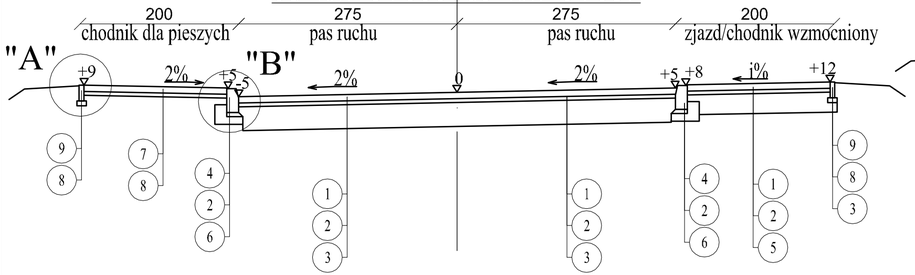

Konstrukcja ulicy Batalionów Chłopskich od km 0+312 do km 0+483,75

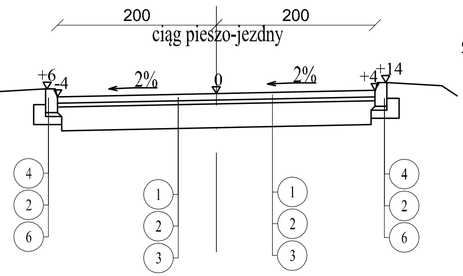

SZCZEGÓŁ "B"

Skala 1:10

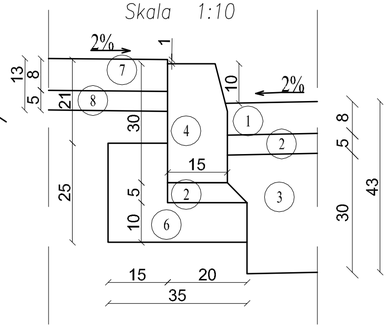

SZCZEGÓŁ SCHODÓW TERENOWYCH

Skala 1:10

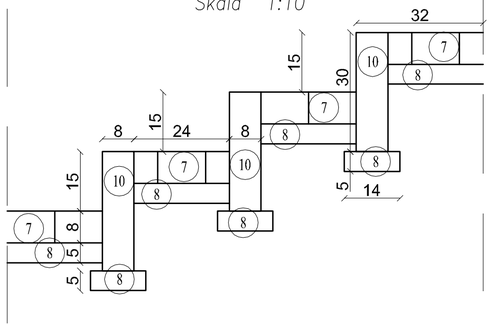

Konstrukcja zjazdów

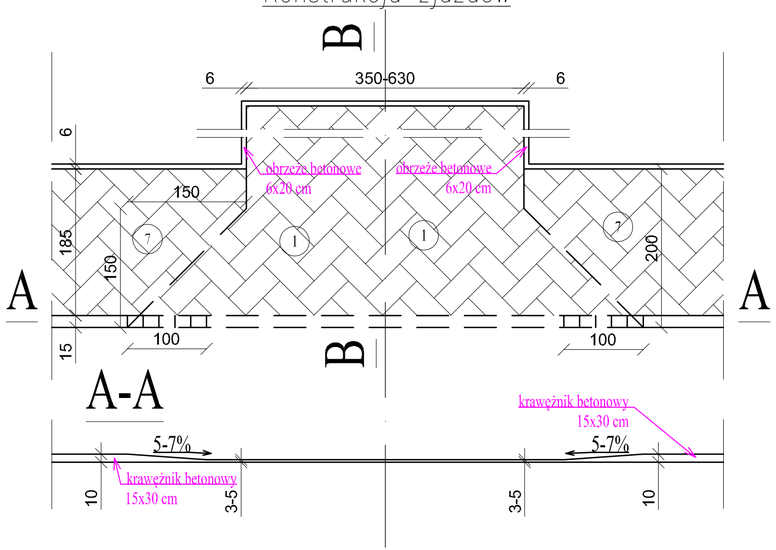

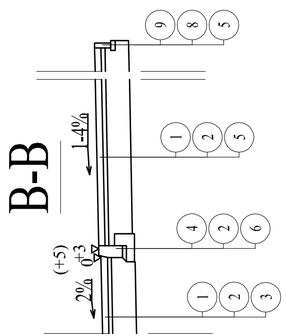

SZCZEGÓŁ "A"

Skala 1:10

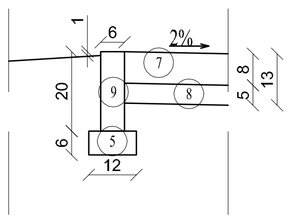

Szczegół konstrukcyjny ustawienia gazonów owalnych skala 1:25 od km 0+203 do km 0+240.5 oraz od km 0+396 do km 0+464

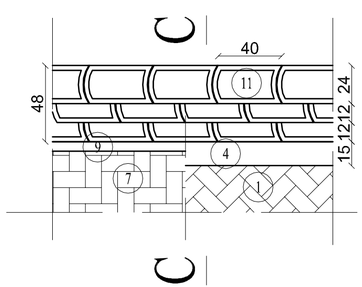

C-C

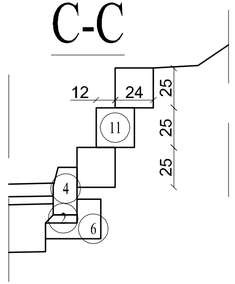

LEGENDA:

1. - nawierzchnia z betonowej kostki brukowej gr. 8 cm
2. - podsypka piaskowo-cementowa gr. 5 cm
3. - podbudowa z kruszywa łamanego stabilizowana mechanicznie gr. 30 cm
4. - krawężnik betonowy 15x30 cm
5. - podbudowa z kruszywa łamanego stabilizowana mechanicznie gr. 20 cm
6. - ława betonowa z oporem 25x35 cm
7. - nawierzchnia chodnika dla pieszych z betonowej kostki brukowej gr. 8 cm
8. - podsypka piaskowa grub. 5 cm
9. - obrzeże betonowe 6x20 cm
10. - obrzeże betonowe 8x30 cm
11. - gazon owalny 24x25x40 cm

Drogowskaz S.C.
M. Gwiazdowski, A. Sosnowski, M. Grzybowska
ul. Elewatorska 13/22, 15-620 Białystok
tel. (085) 652 06 80, e-mail: drogowskaz-sc@o2.pl

Stadium: **P.W.**	Nazwa rysunku: Przekroje normalne	Rysunek nr: 4.
Skala: 1:50	Obiekt: Budowa **ul. Batalionów Chłopskich** wraz z budową i przebudową infrastruktury technicznej w Suwałkach.	Data: 03.2014

BRANŻA DROGOWA

Opracował:		Sprawdzający:	
Imię i nazwisko nr upr.:	Podpis:	Imię i nazwisko nr upr.:	Podpis:
mgr inż. Marek Gwiazdowski BI 46/02 Współpraca: mgr inż. Rafał Luma		mgr inż. Adam Sosnowski BI 45/02	