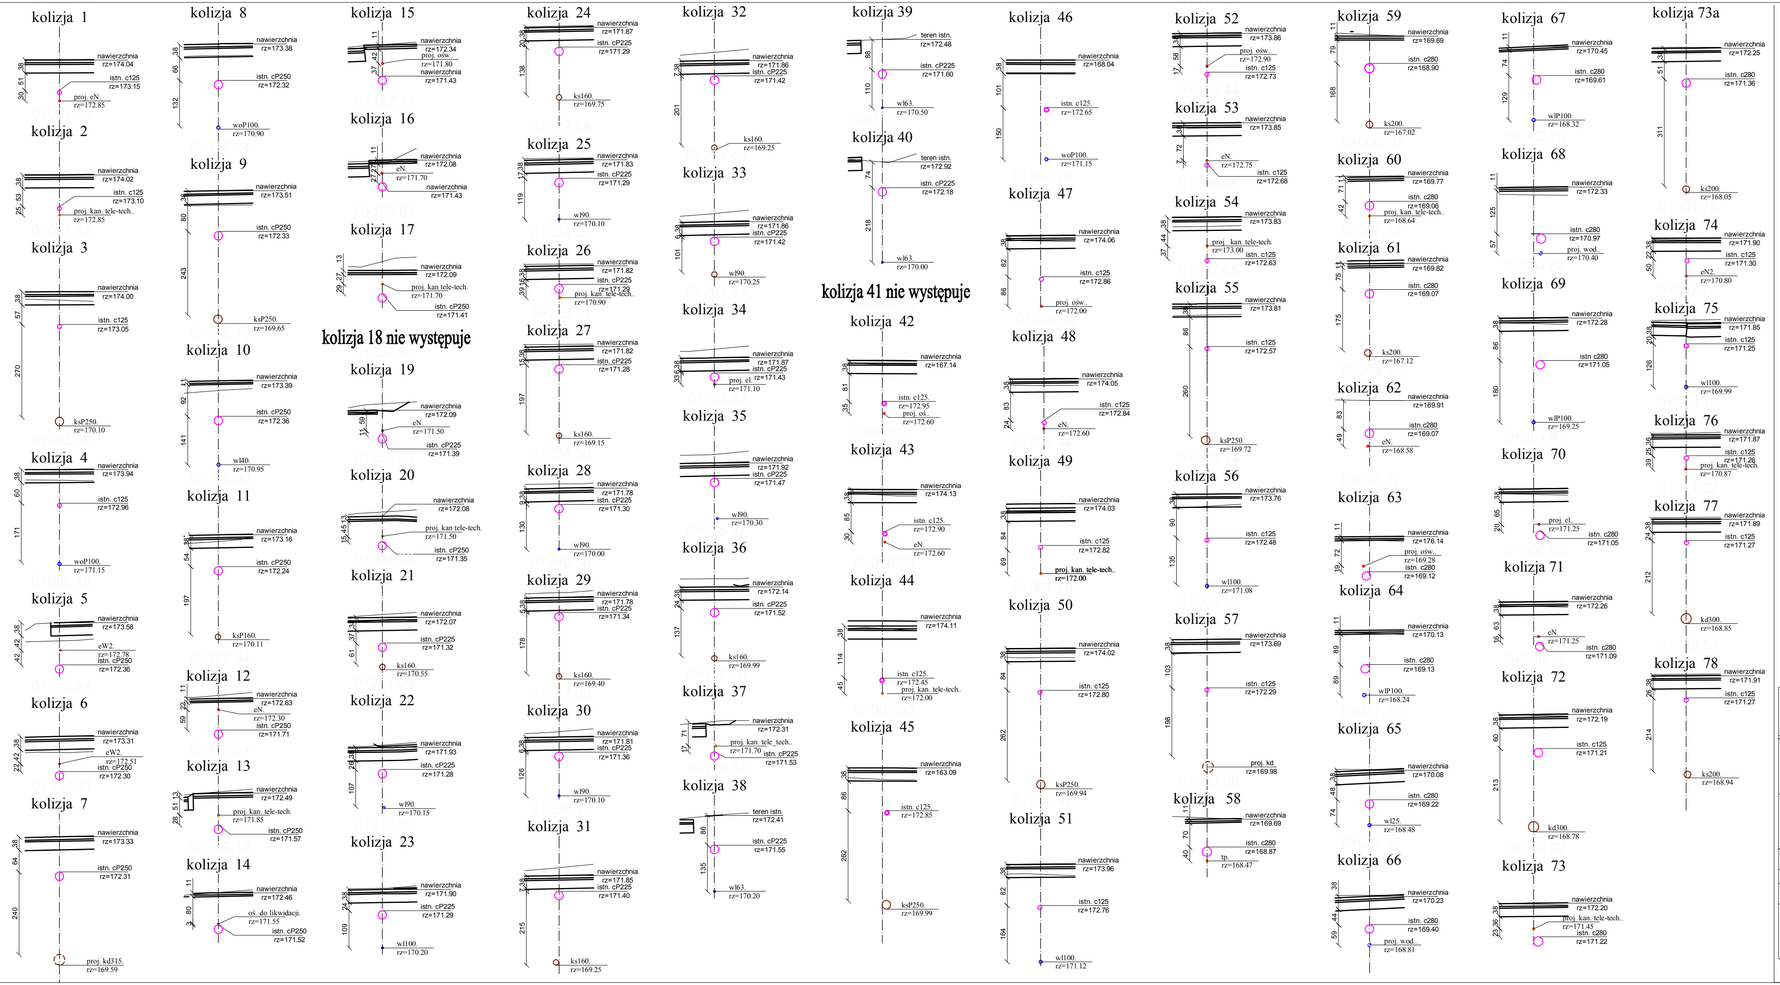

Drogowskaz S.C.
M. Gwiazdowski, A. Sosnowski, M. Grzybowska
ul. Elewatorska 13/22, 15-620 Białystok
tel. (085) 652 06 80, e-mail: drogowskaz-sc@o2.pl

Stadium : **P.W.**	Nazwa rysunku: Kolizje sieci z istn. C.O	Rysunek nr : 6.
Skala : 1:100	Obiekt: Budowa **ul. Batalionów Chłopskich** wraz z budową i przebudową infrastruktury technicznej w **Suwałkach.**	Data : 03.2014

BRANŻA DROGOWA

Opracował:		Sprawdzający:	
Imię i nazwisko nr upr.:	Podpis:	Imię i nazwisko nr upr.:	Podpis:
mgr inż. Marek Gwiazdowski BI 46/02 Współpraca: mgr inż. Rafał Luma		mgr inż. Adam Sosnowski BI 45/02	