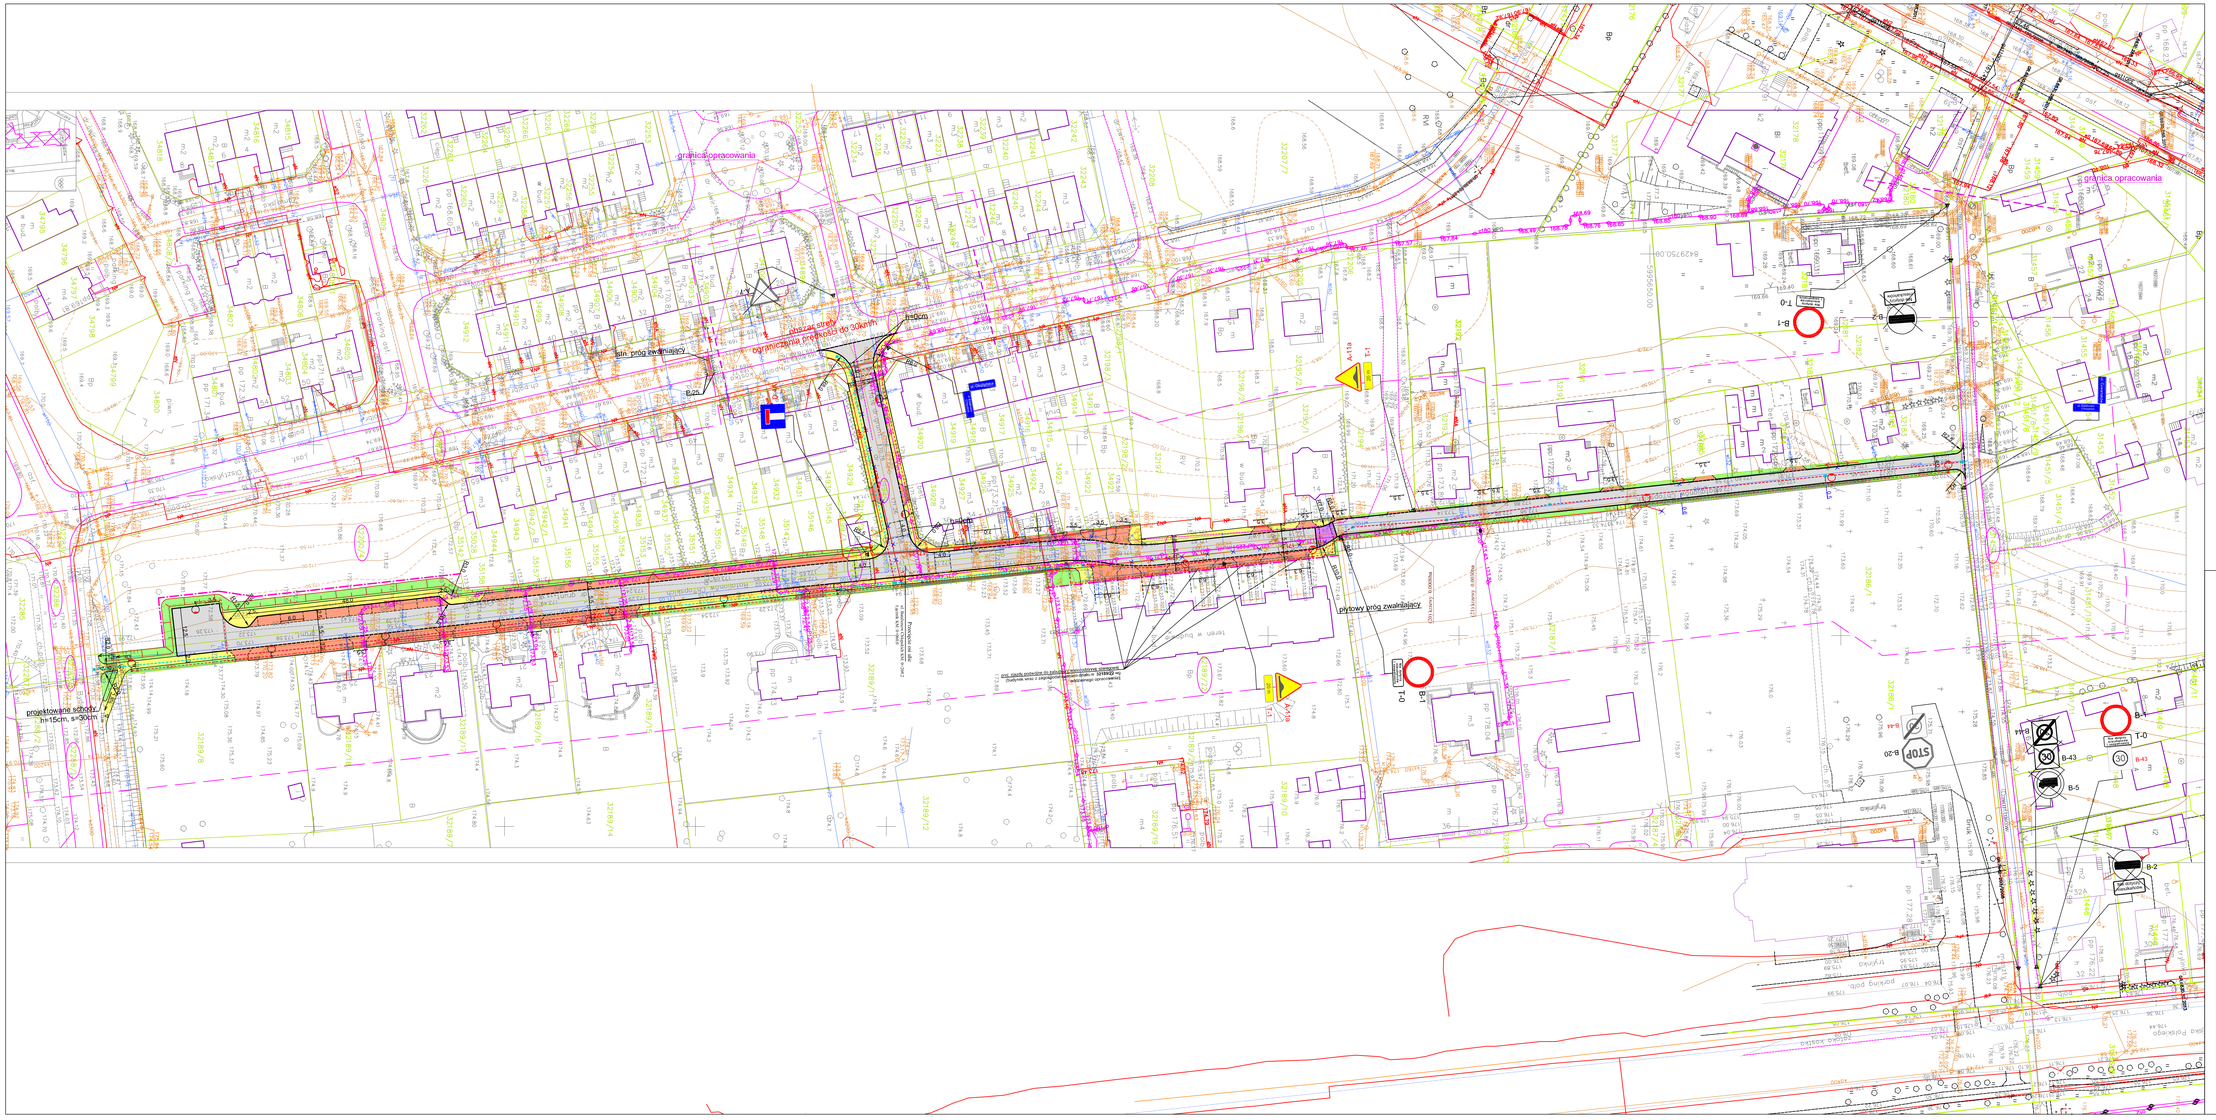

LEGENDA :

PROJEKTOWANE:

- projektowana nawierzchnia jezdni z betonowej kostki brukowej, dla KR2
- nawierzchnia z betonowej kostki brukowej na chodnikach dla pieszych
- nawierzchnia z betonowej kostki brukowej (miejsca parkingowe, zjazdy)
- zieleń
- krawężnik betonowy 15x30 cm
- krawężnik betonowy 15x30 cm, obniżony do wysokości h=3,0-5,0cm
- obrzeże betonowe 6x20 cm
- B-1 - oznakowanie pionowe
- T-0 - oznakowanie pionowe

ISTNIEJĄCE:

- sieć C.O
- wodociąg
- kanalizacja deszczowa/ kanalizacja sanitarna
- kabel energetyczny / oświetleniowy
- kanalizacja teletechniczna
- A-7 - oznakowanie pionowe
- B-43 - oznakowanie pionowe do usunięcia
- B-25 - oznakowanie poziome

Zarząd Dróg i Mostów Sp. z o.o. w Białymstoku
ul. Sienkiewicza 4, 15-000 Białystok
tel. (87) 566-78-51, 561-37-32
fax (87) 561-56-26
Reg. 200662077, NIP 544-23-49-608

Drogowskaz s.c.
M. Gwiazdowski, A. Sosnowski, M. Grzybowska
ul. Elewatorska 13/22, 15-620 Białystok
tel. (085) 652 06 80, e-mail: drogowskaz-sc@o2.pl

Stadium :	Nazwa rysunku: Plan sytuacyjny	Rysunek nr :
S.O.R	Obiekt: Budowa **ul. Batalionów Chłopskich** wraz z budową i przebudową infrastruktury technicznej w **Suwałkach.**	2.
Skala : 1:500		Data : 01.2014

BRANŻA DROGOWA

Opracował:		Sprawdzający:	
Imię i nazwisko nr upr.	Podpis	Imię i nazwisko nr upr.	Podpis
mgr inż. Marek Gwiazdowski BI 66/02 Współpraca: mgr inż. Rafał Luma		mgr inż. Adam Sosnowski BI 45/02	