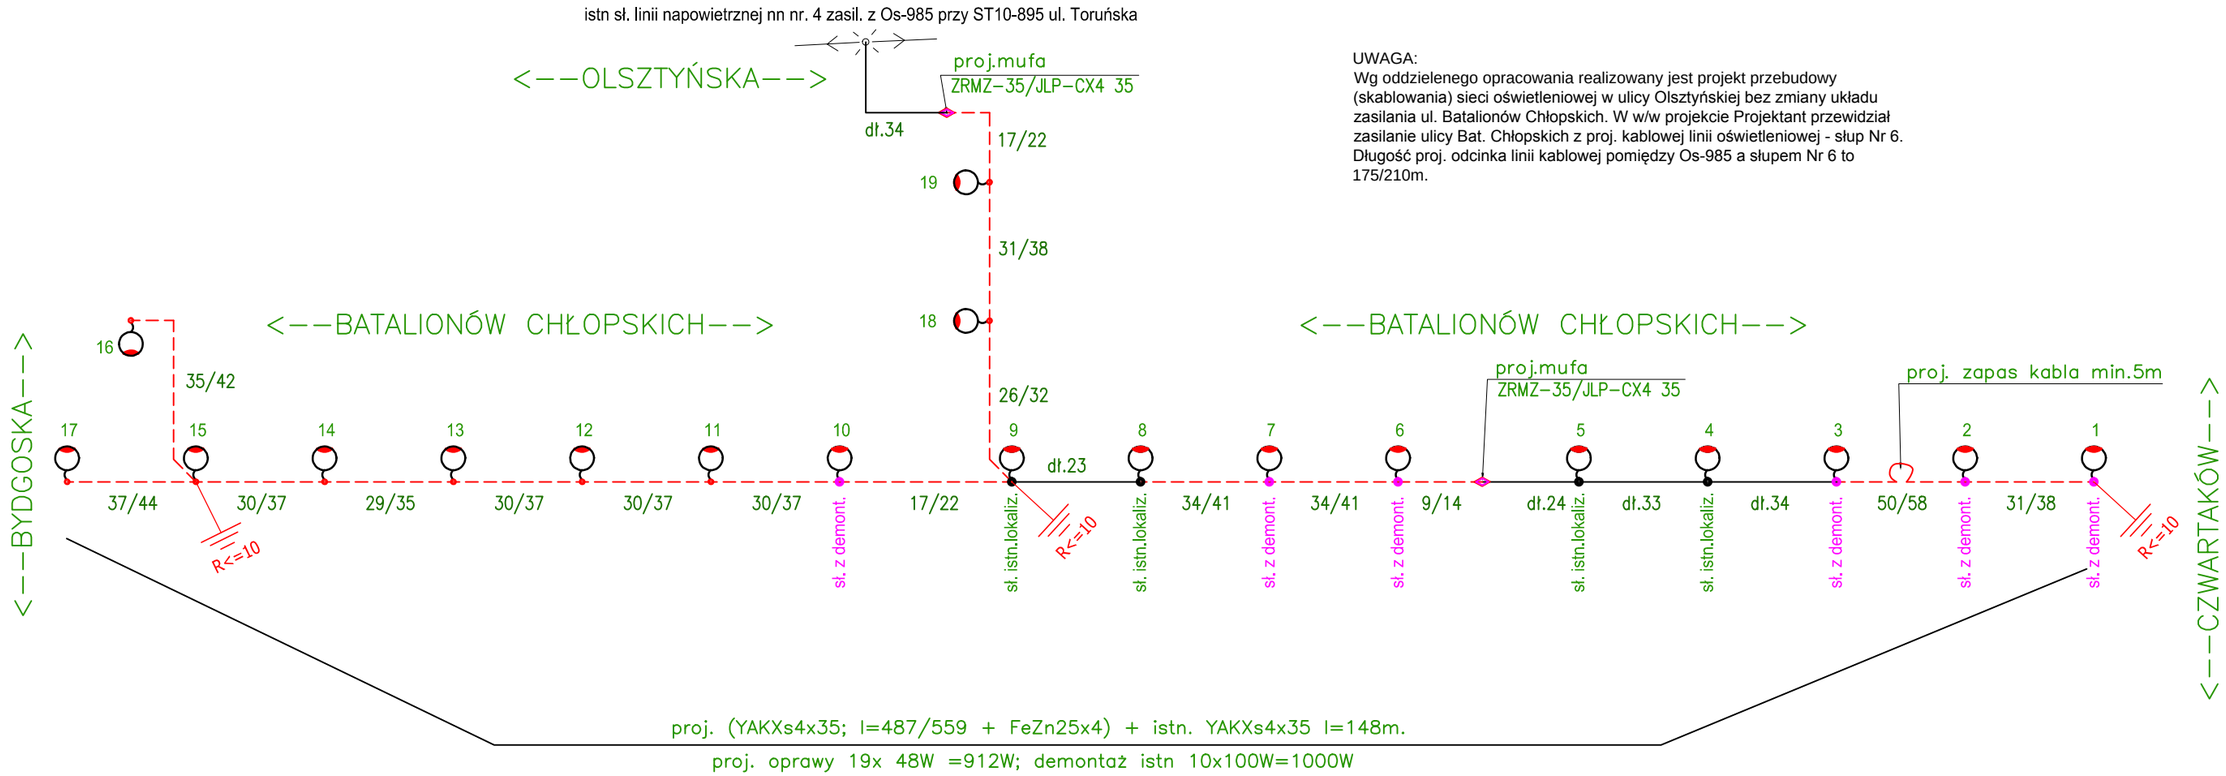

UWAGA:
Wg oddzielenego opracowania realizowany jest projekt przebudowy (skablowania) sieci oświetleniowej w ulicy Olsztyńskiej bez zmiany układu zasilania ul. Batalionów Chłopskich. W w/w projekcie Projektant przewidział zasilanie ulicy Bat. Chłopskich z proj. kablowej linii oświetleniowej - słup Nr 6. Długość proj. odcinka linii kablowej pomiędzy Os-985 a słupem Nr 6 to 175/210m.

O Z N A C Z E N I A:

- proj. oprawa URSA I LED 48 5000K na słupie
- proj. słup aluminiowy SAL-9 Wł 1/1,5/3,7/5
- istn. słup stalowy po przestawieniu
- istn. słup stalowy bez zmiany
- proj. kabel YAKXs 4x35
- istn. kabel YAKXs 4x35
- proj. mufa kablowa typ ZRMZ-35/JLP-CX4 35
- 50/58 oznaczenie długości proj. kabla: długość trasowa/długość montażowa
- dł.33 oznaczenie długości istn. kabla: długość montażowa
- 1 oznaczenie nr kolejnego słupa

Drogowskaz s.c.
M. Gwiazdowski, A. Sosnowski, M. Grzybowska
ul. Elewatorska 13/22, 15-620 Białystok
tel. (085) 652 06 80, e-mail: drogowskaz-sc@o2.pl

Stadium : **P.W.**	Nazwa rysunku: Schemat ideowy sieci oświetleniowej	Rysunek nr : 2.
Skala : -	Obiekt: Przebudowa i budowa kablowej sieci oświetlenia ulicznego w związku z budową ul. Batalionów Chłopskich w Suwałkach	Data : 02.2014

BRANŻA ELEKTRYCZNA

Opracował:		Sprawdzający:	
Imię i nazwisko nr upr.:	Podpis:	Imię i nazwisko nr upr.:	Podpis:
mgr inż. Paweł Stasiak upr. PDL/0132/POOE/08			