PROFIL PODŁUŻNY PRZYŁĄCZY WODOCIĄGOWYCH
– skala 1:500/1:100 –

1:100 Skala 1:500

Rzędna p.p.160.00 m.n.p.m.

Oznaczenia	3	3a	4	4a	5	5a	6	6a	7	7a	11	11a	12	12a	12b	12a	12c	12d	13	13a	14	14a	15	15a	17	17a	20	20a	21	21a	29	29a	30	30a	31	31a	32	32a
Rzędna terenu istn./proj.	169.75		169.50		169.43		169.23		169.05		168.00		167.90			167.40			167.50		168.05		168.40		168.80		169.50		169.45		169.20		168.30		168.60		169.00	
Rzędna osi rurociągu	167.85		167.63		167.55		167.33		167.27		166.17		166.08			165.68			165.65		166.21		166.52		166.90		167.43		167.44		167.20		166.40		166.70		167.10	
Zagłębienie istn./proj.	1.90		1.87		1.88		1.90		1.78		1.83		1.82			1.72			1.85		1.84		1.88		1.90		2.07		2.01		2.00		1.90		1.90		1.90	
Spadek / Średnica, materiał		i=0.3%		i=0.5%		i=0.3%		i=0.7%		i=0.7%		i=0.6%		i=4.2%	i=4.1%		i=2.3%			i=0.9% i=15.2%		i=0.7%		i=0.6%		i=0.5%		i=0.6%		i=0.3%		i=0.3%		i=0.3%		i=0.4%		i=0.4%	
		40*2.4 PE		40*2.4 PE		40*2.4 PE		40*2.4 PE		40*2.4 PE		40*2.4 PE		63*3.8 PE	40*2.4 PE		40*2.4 PE			40*2.4 PE		40*2.4 PE		40*2.4 PE		40*2.4 PE		40*2.4 PE		40*2.4 PE		40*2.4 PE		40*2.4 PE		40*2.4 PE		40*2.4 PE	
Odległości	0.00	12.5	0.00	2.20	0.00	13.00	0.00	1.40	0.00	1.50	0.00	1.60	0.00	9.5	9.50	6.9	16.40	0.00	6.0	6.00	7.70	0.00	16.5	16.50	0.00	1.50	0.00	1.70	0.00	2.20	0.00	1.60	0.00	10.2	10.20	0.00	8.9	8.90	0.00	13.1	13.10	0.00	5.50	5.50	0.00	5.50

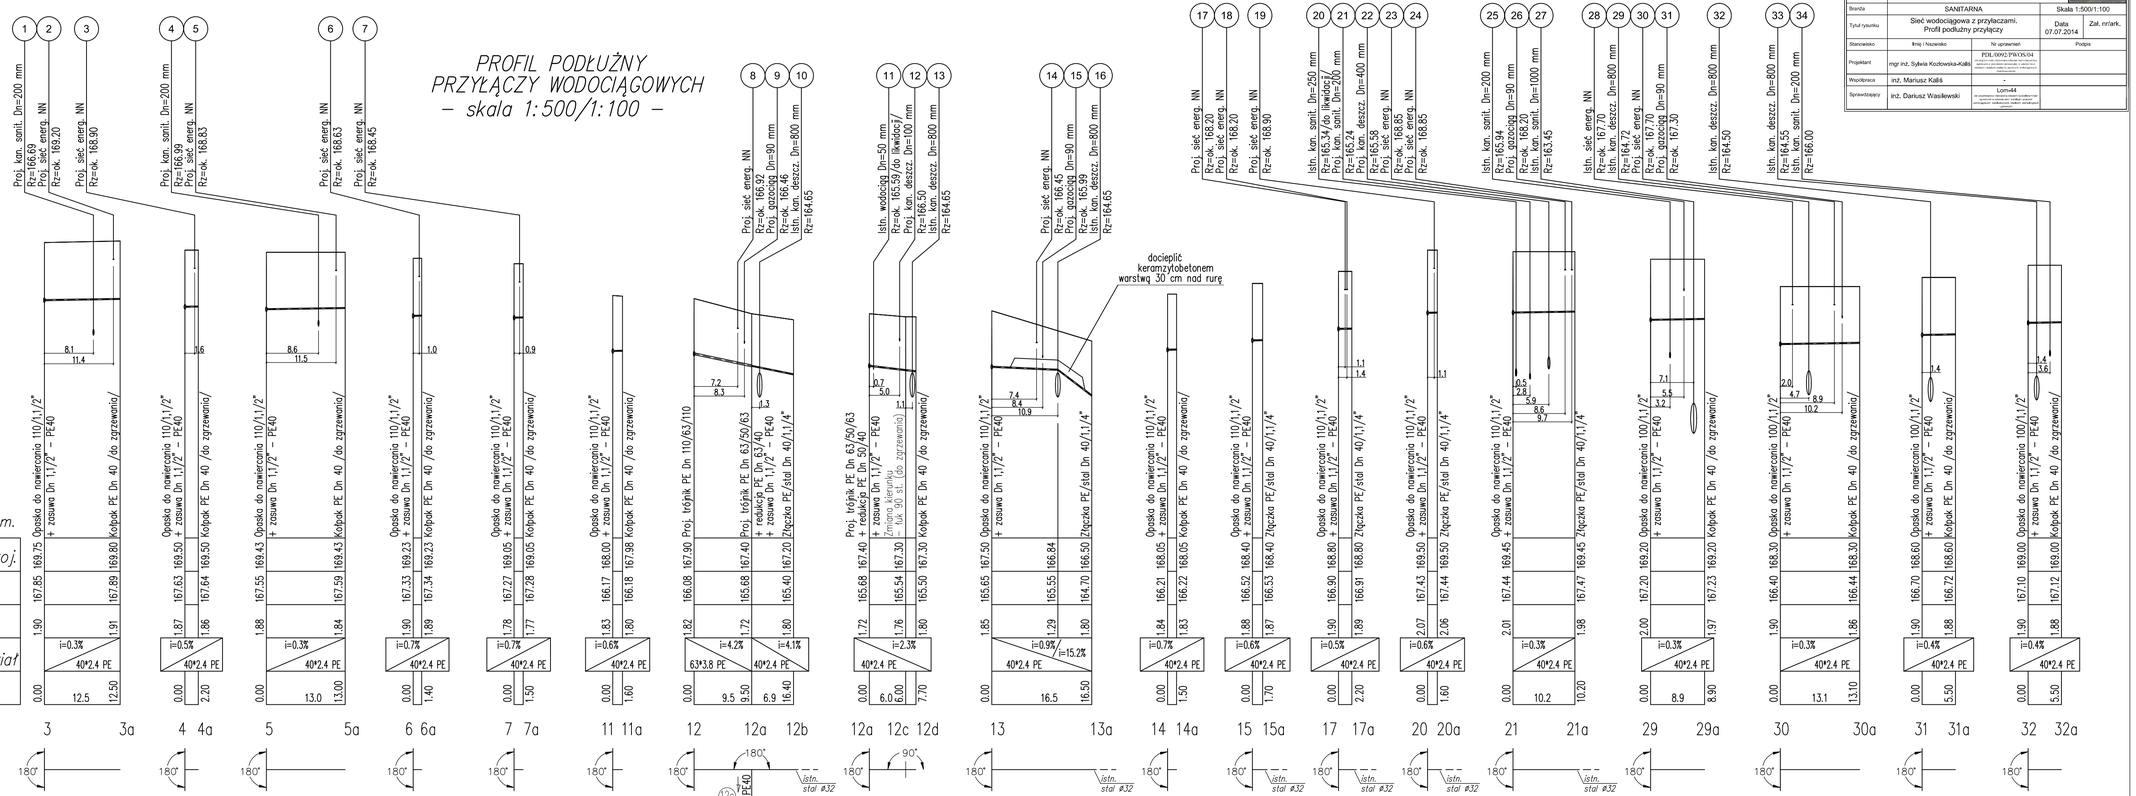

Adres obiektu	województwo podlaskie m. Suwałki
Stadium	PROJEKT BUDOWLANY
Nazwa projektu	Budowa ulic oraz uzupełnienie uzbrojenia terenu na osiedlu Harcza części północnej i południowej w Suwałkach - część 1
Branża	SANITARNA
Tytuł rysunku	Sieć wodociągowa z przyłączami. Profil podłużny przyłączy
Stanowisko	Imię i Nazwisko:
Projektant	mgr inż. Sylwia Kozłowska-Kalis
Współpraca	inż. Mariusz Kalis
Sprawdzający	inż. Dariusz Wasilewski

Skala 1:500/1:100

Data 07.07.2014

Zał. nr/ark.

Podpis

PDL/0092/PWOS/04

Lcm=44