
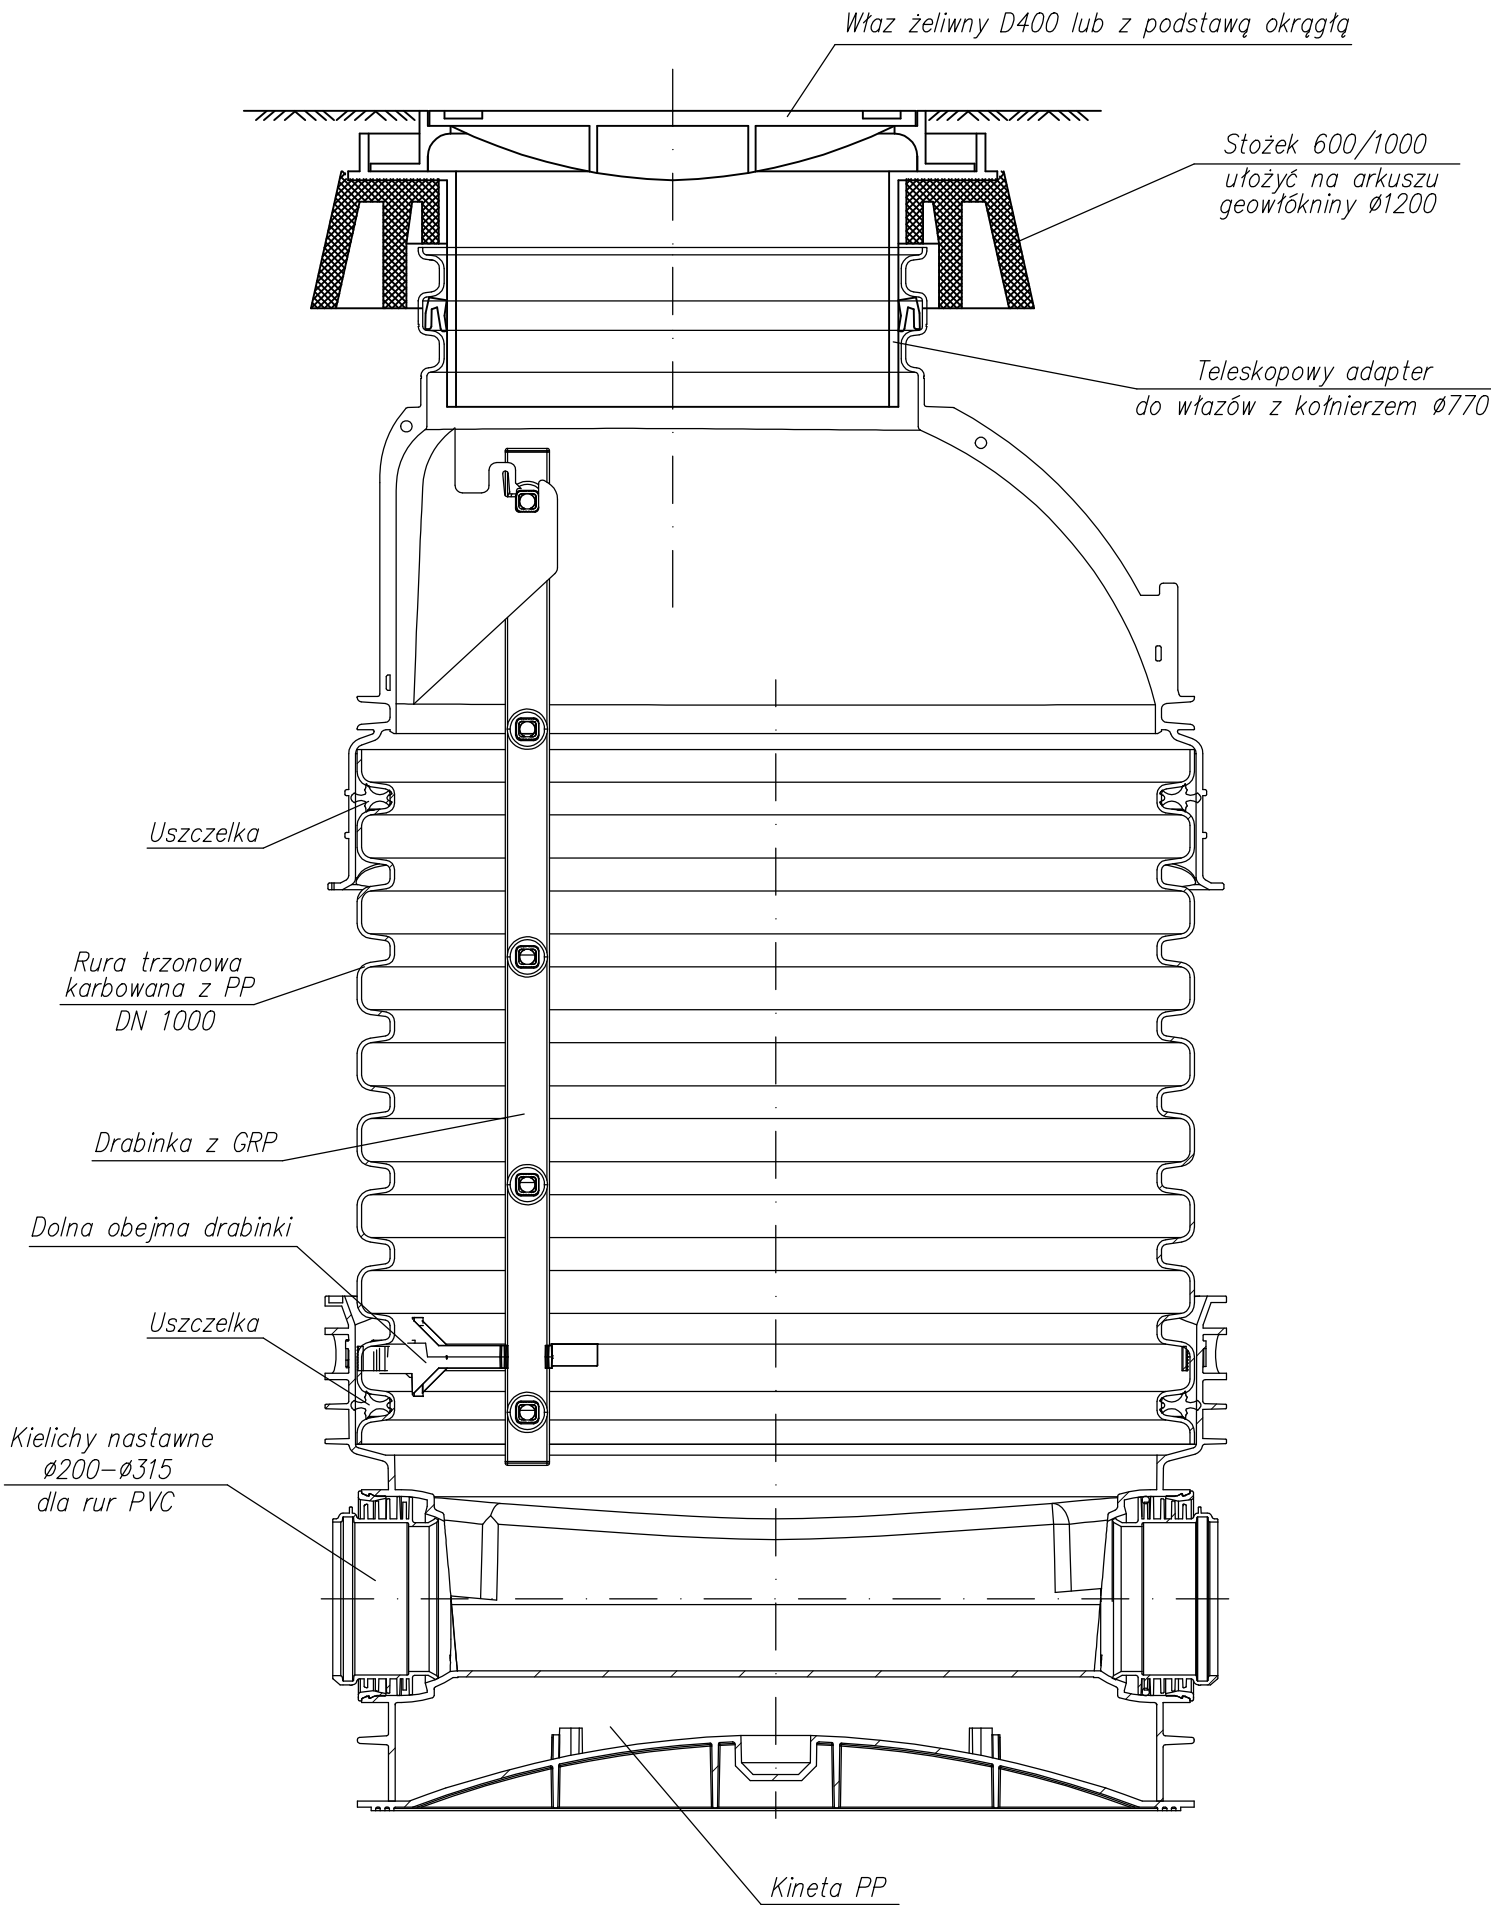


Studnia rewizyjna
włazowa z tworzywowa Dn 1,0 m
/S4,S7/

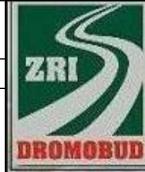

Adres obiektu	województwo podlaskie m. Suwałki			
Stadium	PROJEKT WYKONAWCZY			
Nazwa projektu	Budowa ulic oraz uzupełnienie uzbrojenia terenu na osiedlu Hańcza części północnej i południowej w Suwałkach - część 1			
Branża	SANITARNA		Skala	
Tytuł rysunku	Sieć kanalizacji sanitarnej z przyłączami, sieć wodociągowa z przyłączami. Studnia rewizyjna tworzywowa Dn 1,0m		Data 07.07.2014	Zał. nr/ark.
Stanowisko	Imię i Nazwisko	Nr uprawnień	Podpis	
Projektant	mgr inż. Sylwia Kozłowska-Kaliś	PDL/0092/PWOS/04 <small>(do projektowania i kierowania robotami budowlanymi bez ograniczeń w zakresie: instalacji i urządzeń wodociągowych, kanalizacyjnych, ciepłowniczych i gazowych)</small>		
Współpraca	inż. Mariusz Kaliś	-		
Sprawdzający	inż. Dariusz Wasilewski	Lom-44 <small>(do projektowania i kierowania robotami budowlanymi bez ograniczeń w zakresie: instalacji i urządzeń wodociągowych, kanalizacyjnych, ciepłowniczych i gazowych)</small>		