PROFIL PODŁUŻNY SIECI DESZCZOWEJ GRAWITACYJNEJ -SKALA 1:500/1:100-

Adres obiektu	województwo podlaskie m. Suwałki		ZRI DROMOBUD
Stadium	PROJEKT WYKONAWCZY		
Nazwa projektu	Budowa ulic oraz uzupełnienie uzbrojenia terenu na osiedlu Hańcza części północnej i południowej w Suwałkach - część 1		
Branża	SANITARNA		Skala 1:500/1:100
Tytuł rysunku	Sieć kanalizacji deszczowej. Profil podłużny sieci - ul. Tarnobrzeska	Data 03.06.2014	Zał. nr/ark.
Stanowisko	Imię i Nazwisko	Nr uprawnień	Podpis
Projektant	mgr inż. Sylwia Kozłowska-Kaliś	PDL/0092/PWOS/04	
Współpraca	inż. Mariusz Kaliś	-	
Sprawdzający	inż. Dariusz Wasilewski	Lom-44	

1 2 3 4 5 6 7 8 9 10 11 12

Istn. wodociąg Dn=100 mm Rz=166.06
Istn. sieć energ. NN Rz=ok. 167.54
Proj. sieć energ. NN Rz=ok. 167.55
Istn. kan. sanit. Dn=300 mm Rz=166.12
Istn. wodociąg Dn=100 mm Rz=ok. 166.64
Istn. wodociąg Dn=100 mm Rz=ok. 166.75
Istn. kan. sanit. Dn=300 mm Rz=165.60
Istn. wodociąg Dn=32 mm Rz=ok. 167.02
Istn. kan. sanit. Dn=200 mm Rz=165.72
Istn. wodociąg Dn=32 mm Rz=ok. 167.15
Istn. kan. sanit. Dn=200 mm Rz=167.55
Istn. kan. sanit. Dn=200 mm Rz=167.55

rzędna wylotu na wpuście
107,10 numery wpustu deszczowego (W3) włączanego do studni sieciowych k.d.
numery wpustu deszczowego (W4) włączanego do studni sieciowych k.d. 107,10
rzędna wylotu na wpuście

D5 107,00 rzędna wylotu z przykanalika w studni rewizyjnej

1:100 Skala 1:500

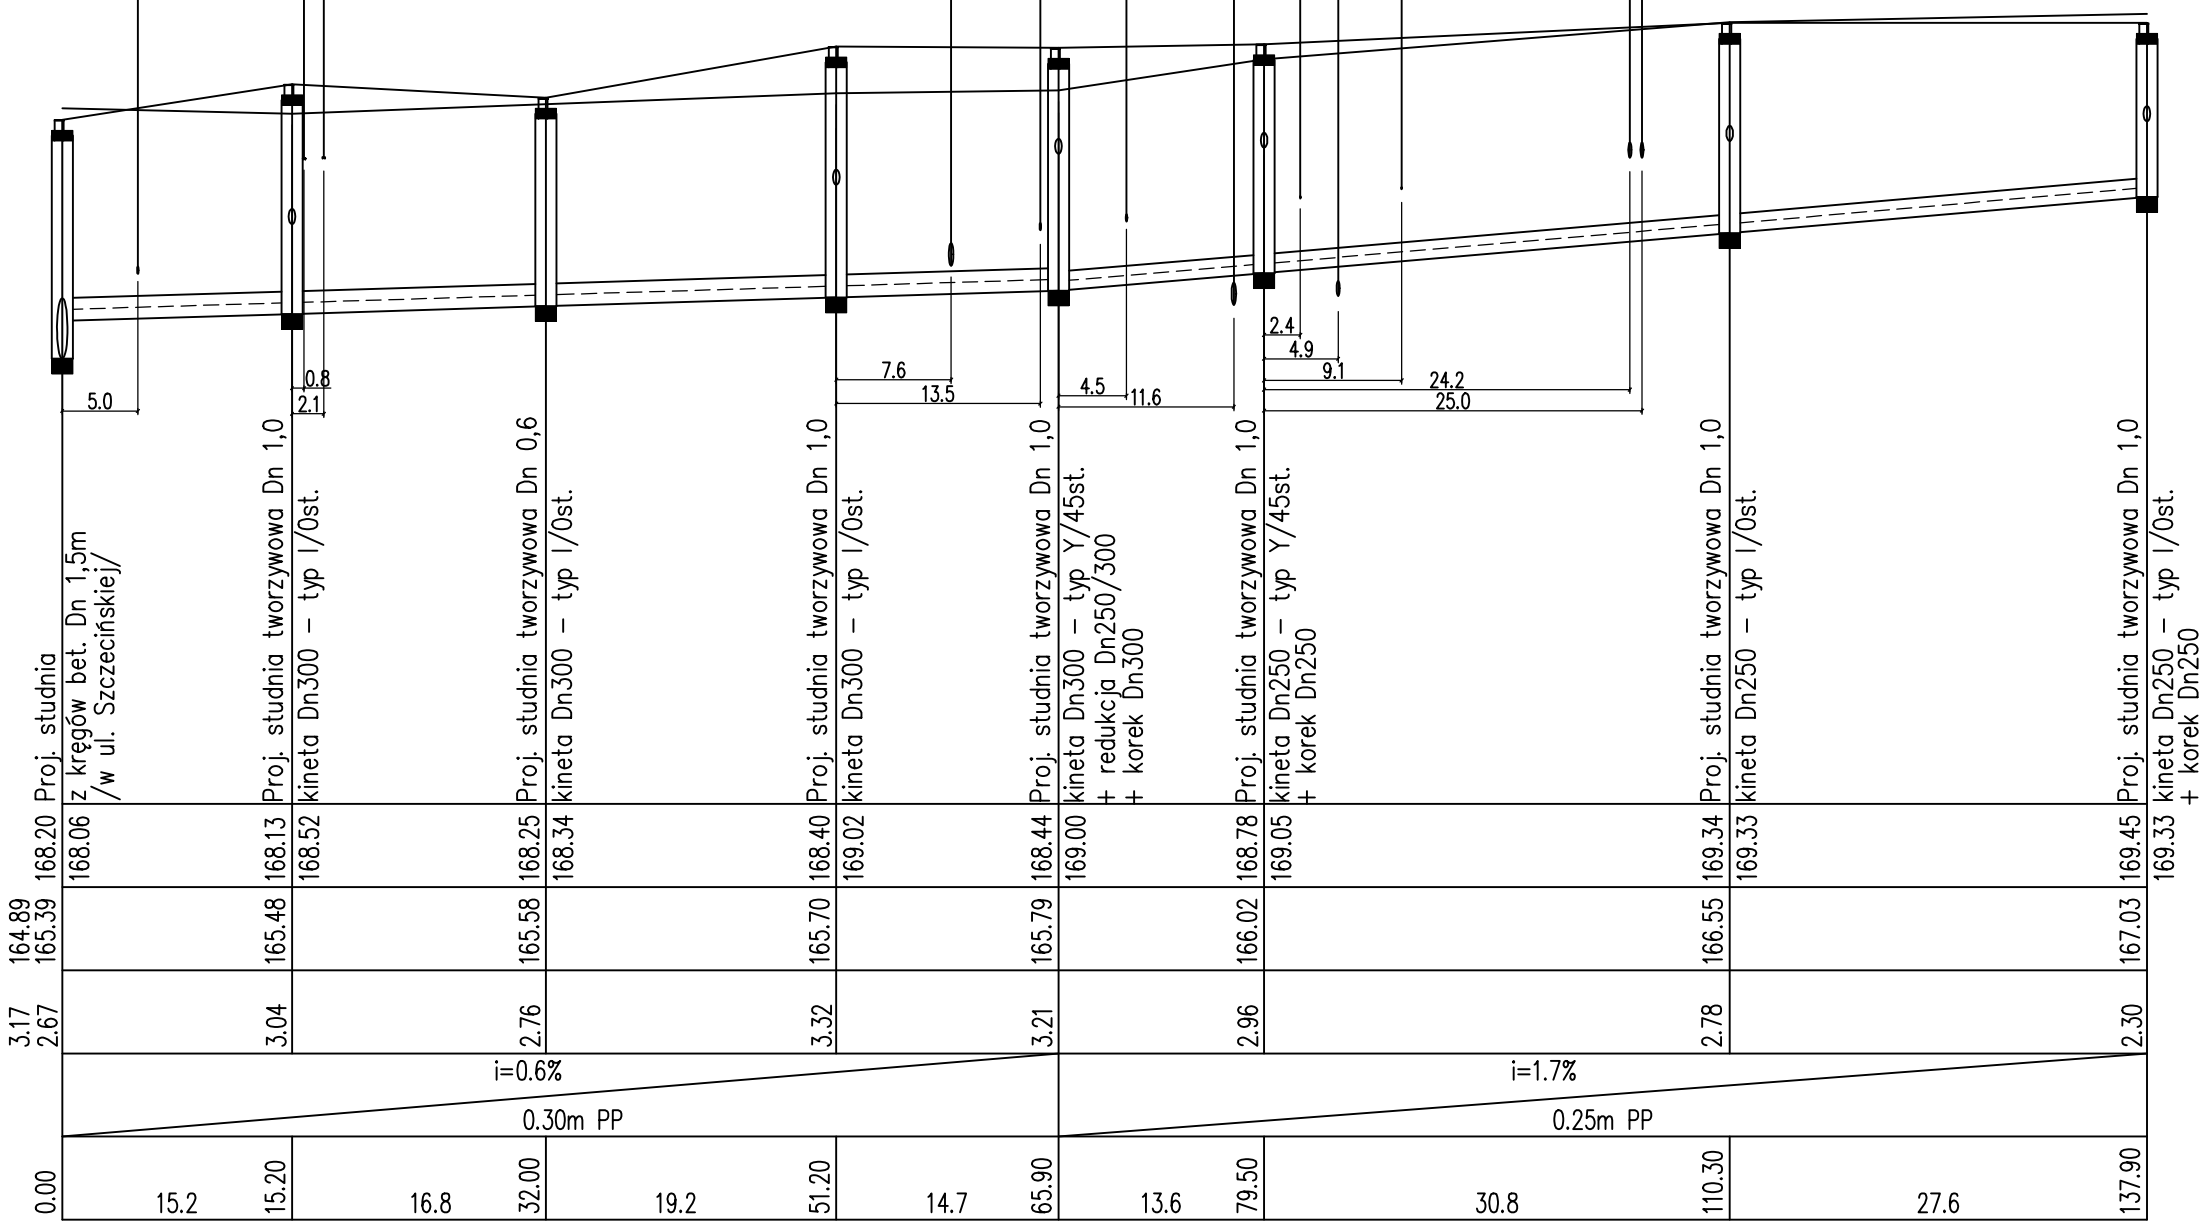

*Rzędna p.p.*159.00 *m.n.p.m.*

Rzędna terenu istn./proj.
Rzędna dna kanału
Zagłębienie istn./proj.
Spadek / Średnica, materiał
Odległości
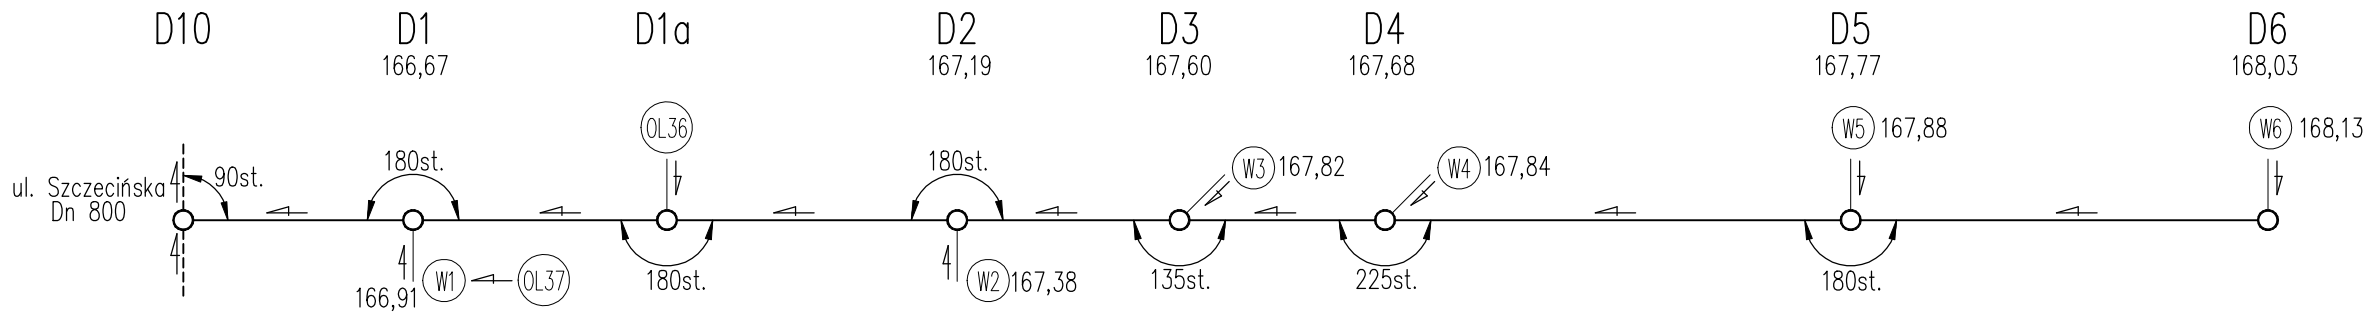
Oznaczenia