



**Studnia rewizyjna
niewłazowa z tworzywa sztucznego Dn 0,6 m
/D1a/**

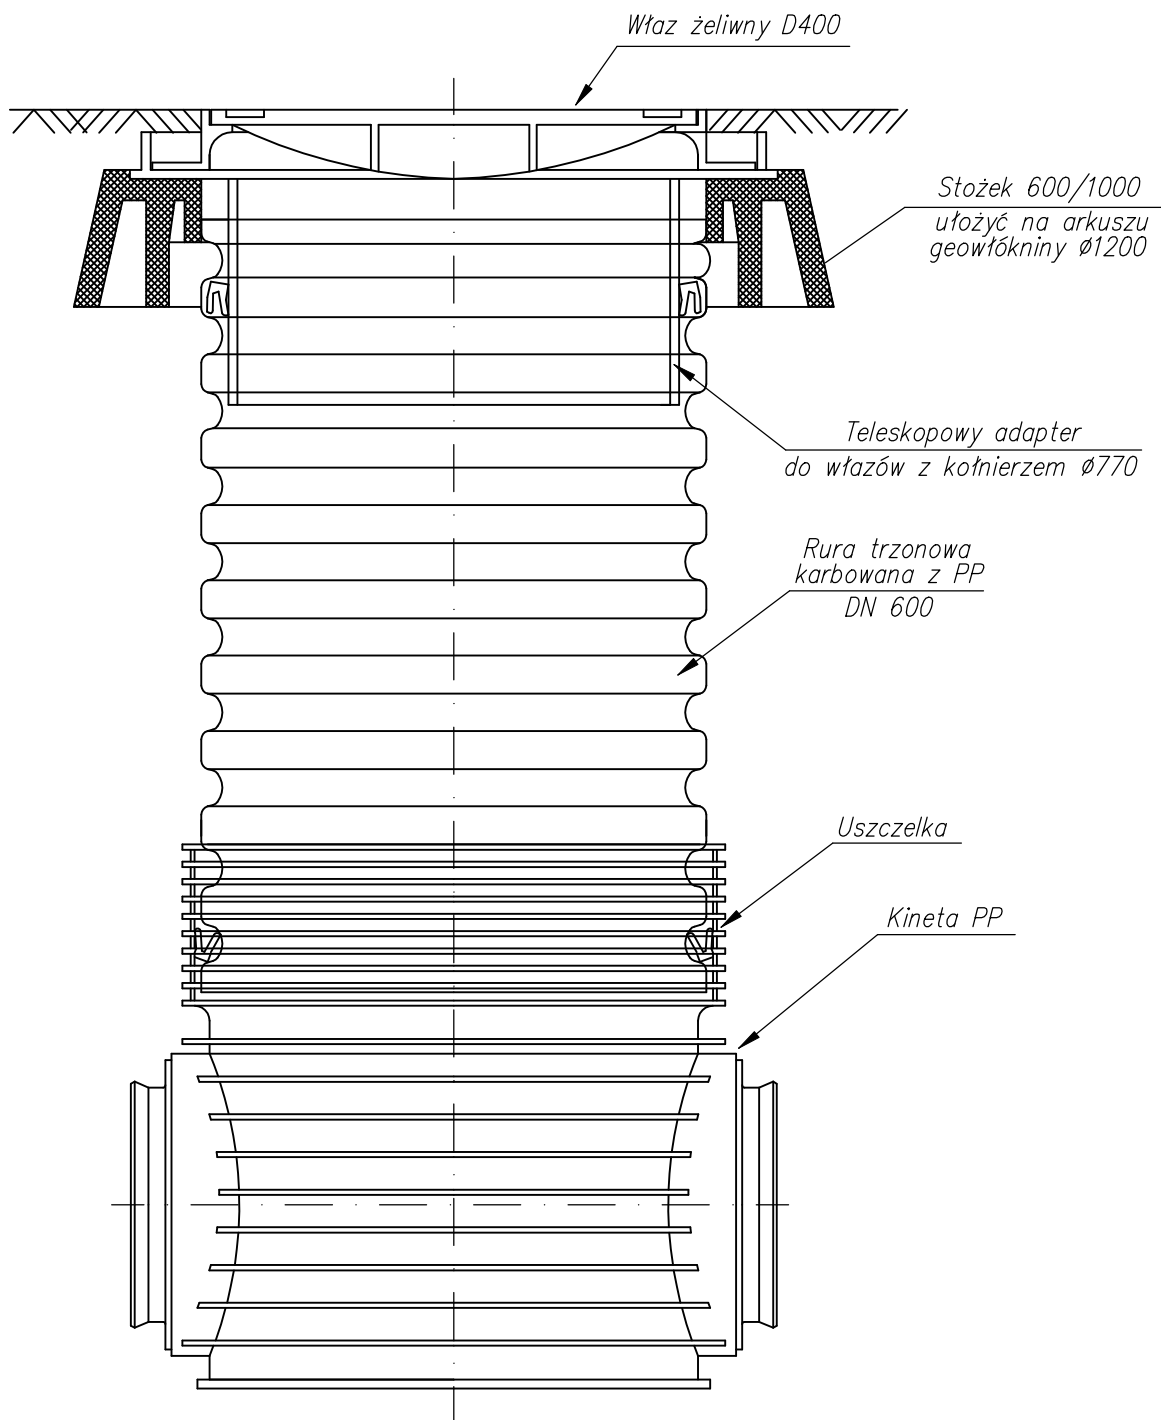

Adres obiektu	województwo podlaskie m. Suwałki			
Stadium	PROJEKT WYKONAWCZY			
Nazwa projektu	Budowa ulic oraz uzupełnienie uzbrojenia terenu na osiedlu Hańcza części północnej i południowej w Suwałkach - część 1			
Branża	SANITARNA		Skala	
Tytuł rysunku	Sieć kanalizacji deszczowej. Studnia rewizyjna tworzywowa - ul. Tarnobrzeska		Data 03.06.2014	Zał. nr/ark.
Stanowisko	Imię i Nazwisko	Nr uprawnień	Podpis	
Projektant	mgr inż. Sylwia Kozłowska-Kaliś	PDL/0092/PWOS/04 <small>(do projektowania i kierowania robotami budowlanymi bez ograniczeń w specjalności instalacyjnej w zakresie sieci, instalacji i urządzeń elektrycznych, gazowych, wodociagowych i kanalizacyjnych)</small>		
Współpraca	inż. Mariusz Kaliś	-		
Sprawdzający	inż. Dariusz Wasilewski	Lom-44 <small>(do projektowania i kierowania robotami budowlanymi bez ograniczeń w zakresie sieci, instalacji i urządzeń wodociagowych, kanalizacyjnych, ciepłych, wentylacyjnych i gazowych)</small>		