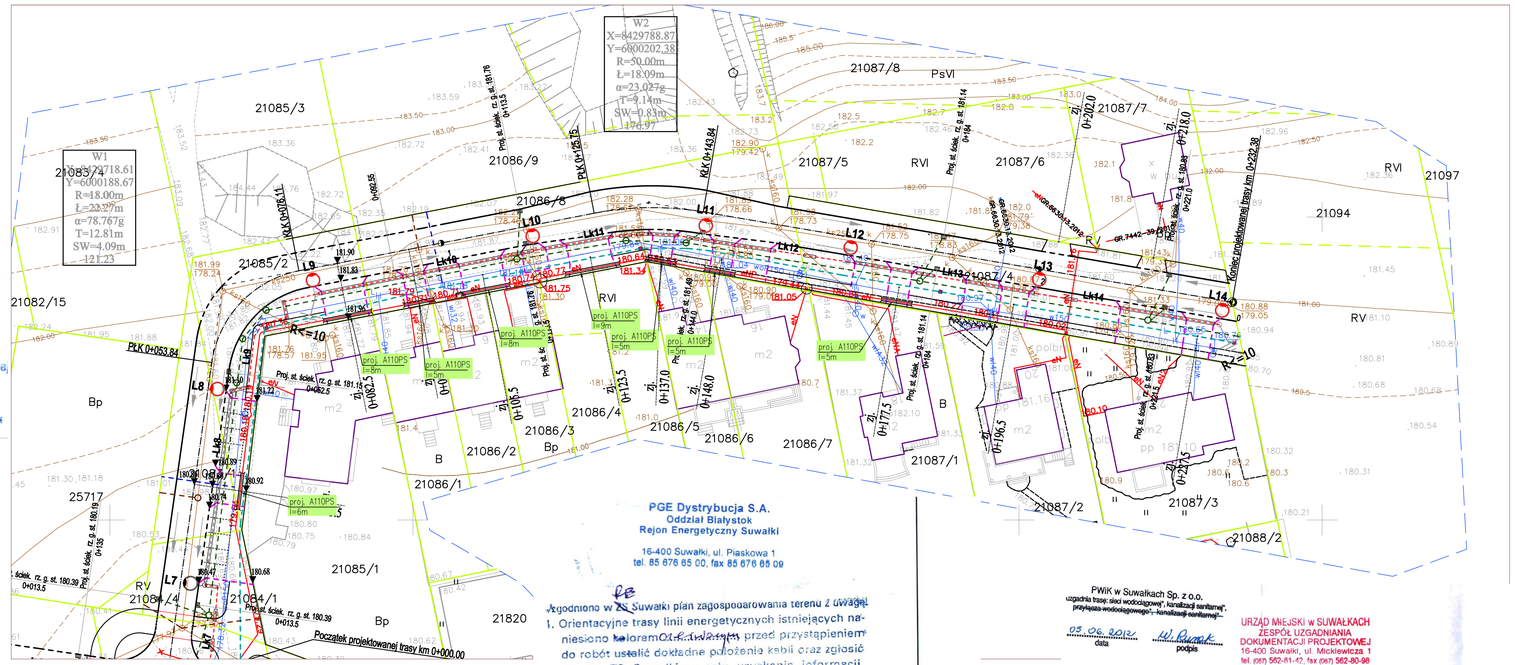

Projekt budowlany/wykonawczy:

Zatwierdzony przez PEC Suwałki Spółka z o.o. z poniższymi wymaganiami i zastrzeżeniami:
1. Inwestor jest zobowiązany:
1) Powiadomić PEC w... Suwałki Sp. z o.o. w formie pisemnej, o rozpoczęciu robót ziemnych, min. 5 dni przed ich planowanym rozpoczęciem.
2) Roboty ziemne w pobliżu sieci elektr. ch przeprowadzać ręcznie bez użycia sprzętu mechanicznego oraz każdorazowo umożliwić upoważnionemu pracownikowi PEC Suwałki Sp. z o.o. sprawdzenie na miejscu budowy, czy roboty w pobliżu sieci ciepłych są prowadzone zgodnie z zatwierdzonym projektem.

3) zgłosić, w formie pisemnej, PEC Suwałki Sp. z o.o. zakończenie robót przed zasypaniem wykopów i umożliwić upoważnionemu pracownikowi PEC Suwałki Sp. z o.o. sprawdzenie na budowie wykonanych prac zgodnie z zatwierdzonym projektem.
4) ponosić koszty przebudowy sieci ciepłej, jeśli wynika to z projektu budowlanego.
5) przedłożyć inwentaryzację geodezyjną powykonawczą dla PEC Suwałki Sp. z o.o. w terminie 30 dni od zakończenia robót.
6) prowadzić prace w sposób wykluczający możliwość uszkodzenia urządzeń PEC Suwałki Sp. z o.o. i powstania awarii.
7) natychmiast powiadomić PEC Suwałki Sp. z o.o. o odkryciu lub uszkodzeniach sieci ciepłej (tel. 852; 601 250 297; 697 002 570).
II. Inne wymagania .....

Suwałki, dnia 20[illegible].03.20[illegible]

Dyrektor ds. Eksploatacji
mgr inż. Karol[illegible] Wandzioch

Przedsiębiorstwo Energetyki Cieplnej
w Suwałkach Spółka z o.o.
16-400 Suwałki, ul. Przemysłowa 6A
KRS 0000060440 NIP 844-000-41-51
tel. centr. (87) 562 09 93, sekr. (87) 562 90 74
fax (87) 562 99 99

PGE Dystrybucja S.A.
Oddział Białystok
Rejon Energetyczny Suwałki
16-400 Suwałki, ul. Piaskowa 1
tel. 85 676 65 00, fax 85 676 65 09

Uzgodniono w ZS Suwałki plan zagospodarowania terenu z uwagami:
1. Orientacyjne trasy linii energetycznych istniejących naniesiono kolorem [illegible] przed przystąpieniem do robót ustalić dokładne położenie kabli oraz zgłosić się do ZS Suwałki w celu uzyskania informacji o ewentualnych zmianach jakie zaistniały w lokalizacji linii energetycznych na danym terenie.
2. Prace w pobliżu linii kablowych wykonywać ręcznie, zabezpieczyć kable przed uszkodzeniem mechanicznym.
3. W przypadku uszkodzenia kabli wykonawca zostanie obciążony kosztami naprawy oraz wartością niedostarczonej energii elektrycznej.
4. Skrzyżowanie i zbliżenie z kablami energetycznymi wykonywać zgodnie z obowiązującymi normami i przepisami.
5. Na istniejące linie kablowe SN-24kV i nN-0,4kV w miejscu skrzyżowania z projektowaną siecią założyć przepusty dwudzielne ochronne.
6. Prace na w/w liniach wykonywać po całkowitym wyłączeniu spod napięcia po wcześniejszym uzgodnieniu i nadzorem ZS Suwałki.
7. Miejsca założenia przepustów zgłosić do odbioru technicznego przed zasypaniem.

Suwałki dn. 5.06.12

Uzg. nr 128/06/12

Tr S.A. Dział Technicznej Obsługi Klienta
Rejon Energetyczny Zarządzanie Zasobami Regionu Północnego
Dział Zarządzania Zasobami Fizycznymi Sieci w Olsztynie
L.dz. ...2011/2... 2011 r.
Uzgodniono z zastrzeżeniem uwag ..... wg przekazanego załącznika
Olsztyn 16.03.2012 Andrzej Okrągły
Dział Zarządzania Zasobami Fizycznymi Sieci

PWiK w Suwałkach Sp. z o.o.
uzgadnia trasę: sieci wodociągowej, kanalizacji sanitarnej, przyłącza wodociągowego i kanalizacji sanitarnej...
05.06.2012 data
W. Ruszak podpis

URZĄD MIEJSKI W SUWAŁKACH
ZESPÓŁ UZGADNIANIA DOKUMENTACJI PROJEKTOWEJ
16-400 Suwałki, ul. Mickiewicza 1
tel. (087) 562-81-42, fax (087) 562-80-98

Na podstawie art. 28 ust. 1 ustawy z dnia 17 maja 1989 r. [illegible] Geodezyjne i kartograficzne (Dz.U. z 2000 r. Nr [illegible], pozycja 1086 i Nr 123, pozycja 1266) uzgodniono usytuowanie projektowanych sieci uzbrojenia terenu - [illegible] kanalizacji sanitarnej, wodociągowej, oświetlenia ulicznego, kanalizacji teletechnicznej [illegible] funkcjonujących uzgodnionych sieci uzbrojenia terenu.
Uzgodnione usytuowanie sieci uzbrojenia terenu podlega wytyczeniu i geodezyjnej inwentaryzacji powykonawczej przez jednostki uprawnione do wykonywania [illegible] geodezyjnych. W razie niezgodności realizacji sieci uzbrojenia terenu z uzgodnionym projektem inwestor zobowiązany jest przedłożyć mapę z wynikami pomiarów powykonawczych właściwemu organowi administracji architektoniczno-budowlanej.
Uzgodnione usytuowanie projektowanych sieci uzbrojenia terenu zachowuje ważność przez okres 3 lat od dnia wydania opinii w sprawie uzgodnienia usytuowania projektowanych sieci uzbrojenia terenu. Uzgodnienie traci ważność w przypadku, o którym mowa w § 13 rozporządzenia Ministra Rozwoju Regionalnego i Budownictwa z dnia 2 kwietnia 2001r. W sprawie geodezyjnej ewidencji sieci uzbrojenia terenu oraz zespołów uzgadniania dokumentacji projektowej (Dz. U. nr 38, pozycja 454).
GP.6630.120.2012 (sygn. sprawy)
Suwałki, 14.06.2012 (miejscowość i data)
Z up PREZYDENTA
mgr inż. Elżbieta Chrzanowicz
Przewodnicząca Miejskiego Zespołu Uzgadniania Dokumentacji Projektowej

- nawierzchnia na jezdni z betonu asfaltowego
- nawierzchnia na chodnikach z betonowej kostki brukowej grub. 6 cm (koloru szarego)
- nawierzchnia na zjazdach, drogach bocznych i parkingach z betonowej kostki brukowej grub. 8 cm (koloru czerwonego)
- nawierzchnia na chodnikach z betonowej kostki brukowej grub. 8 cm (koloru czerwonego) na podbudowie z kruszywa
- pasy zieleni
- krawężnik betonowy 20 x 30 cm wyniesiony
- krawężnik betonowy 20 x 30 cm wtopiony
- obrzeże betonowe 30x8 cm
- obrzeże betonowe 20x6 cm
- 21079/4 – działki, na których zlokalizowana jest inwestycja
- kanalizacja deszczowa
- studzienka ściekowa z przykanalikiem
- kanalizacja teletechniczna
- oświetlenie uliczne
- kanalizacja sanitarna
- sieć wodociągowa

ISTNIEJĄCE:

- granice działek
- wodociąg
- kanalizacja deszczowa
- kanalizacja sanitarna
- kable energetyczne doziemne
- kable telekomunikacyjne
- sieć C.O

MAPA SYTUACYJNO-WYSOKOŚCIOWA
Skala 1:500
ul. 11 Listopada
dz. 21713/4-21087/4-25657
miasto Suwałki,woj.podlaskie
Obręb Nr 02
1.Osnowa - Układ Państwowy "2000"
2.Poziom odniesienia "Kronsztadt"

DO CELÓW PROJEKTOWYCH

Wykonawca roboty:
Usługi Geodezyjno-Kartograficzne Mariusz Harmuszkiewicz

GEODETA UPRAWNIONY
Mariusz Harmuszkiewicz
16-400 Suwałki, ul. Kościuszki 110p.5
tel./dom: (087) 565-41-40, 0 503-341203
NIP 844-109-56-95 tel./fax (087) 563-03-12
KERG: 772-21/2012 Koniec robót: 42/2013
Mapa aktualna na dzień: 22.03.2012r.

Niniejszą mapę sporządzono na podstawie istniejących materiałów archiwalnych stanowiących zasób MODGiK, oraz pomiaru uzupełniającego wykonanego w roku 2012

Poza wykazanymi na niniejszej mapie urządzeniami podziemnymi nie wyklucza się istnienia w terenie urządzeń podziemnych o których brak było informacji w ośrodkach branżowych i nie zostały odnalezione w czasie inwentaryzacji geodezyjnej.

URZĄD MIEJSKI W SUWAŁKACH
OŚRODEK GEODEZYJNEJ I KATASTRALNEJ
W zakresie wynikającym z przepisów [illegible] zgłoszenie [illegible] uzbrojenia terenu [illegible] 26.03.2012 [illegible] 27.03.2012 [illegible] PODINSPEKTOR
Mirosława Kubicka

Szkic orientacyjny

Drogowskaz s.c.
M. Gwiazdowski, A. Sosnowski, M. Grzybowska
ul. Elewatorska 13/22, 15-620 Białystok
tel. (085) 652 06 80, e-mail: drogowskaz-sc@o2.pl

Stadium: P.W.	Nazwa rysunku: Projekt zagospodarowania terenu	Rysunek nr: 1
Skala: 1:500	Obiekt: Budowa sieci kablowej oświetlenia ulicznego oraz zabezpieczenie istniejących kabli elektroenergetycznych w pasie drogowym projektowanej ulicy R. Dmowskiego w Suwałkach	Data: 2012

BRANŻA ELEKTRYCZNA

Projektant:		Sprawdzający:	
Imię i nazwisko nr upr.:	Podpis:	Imię i nazwisko nr upr.:	Podpis:
mgr inż. Paweł Staniak PDL/0132/POOS/08			