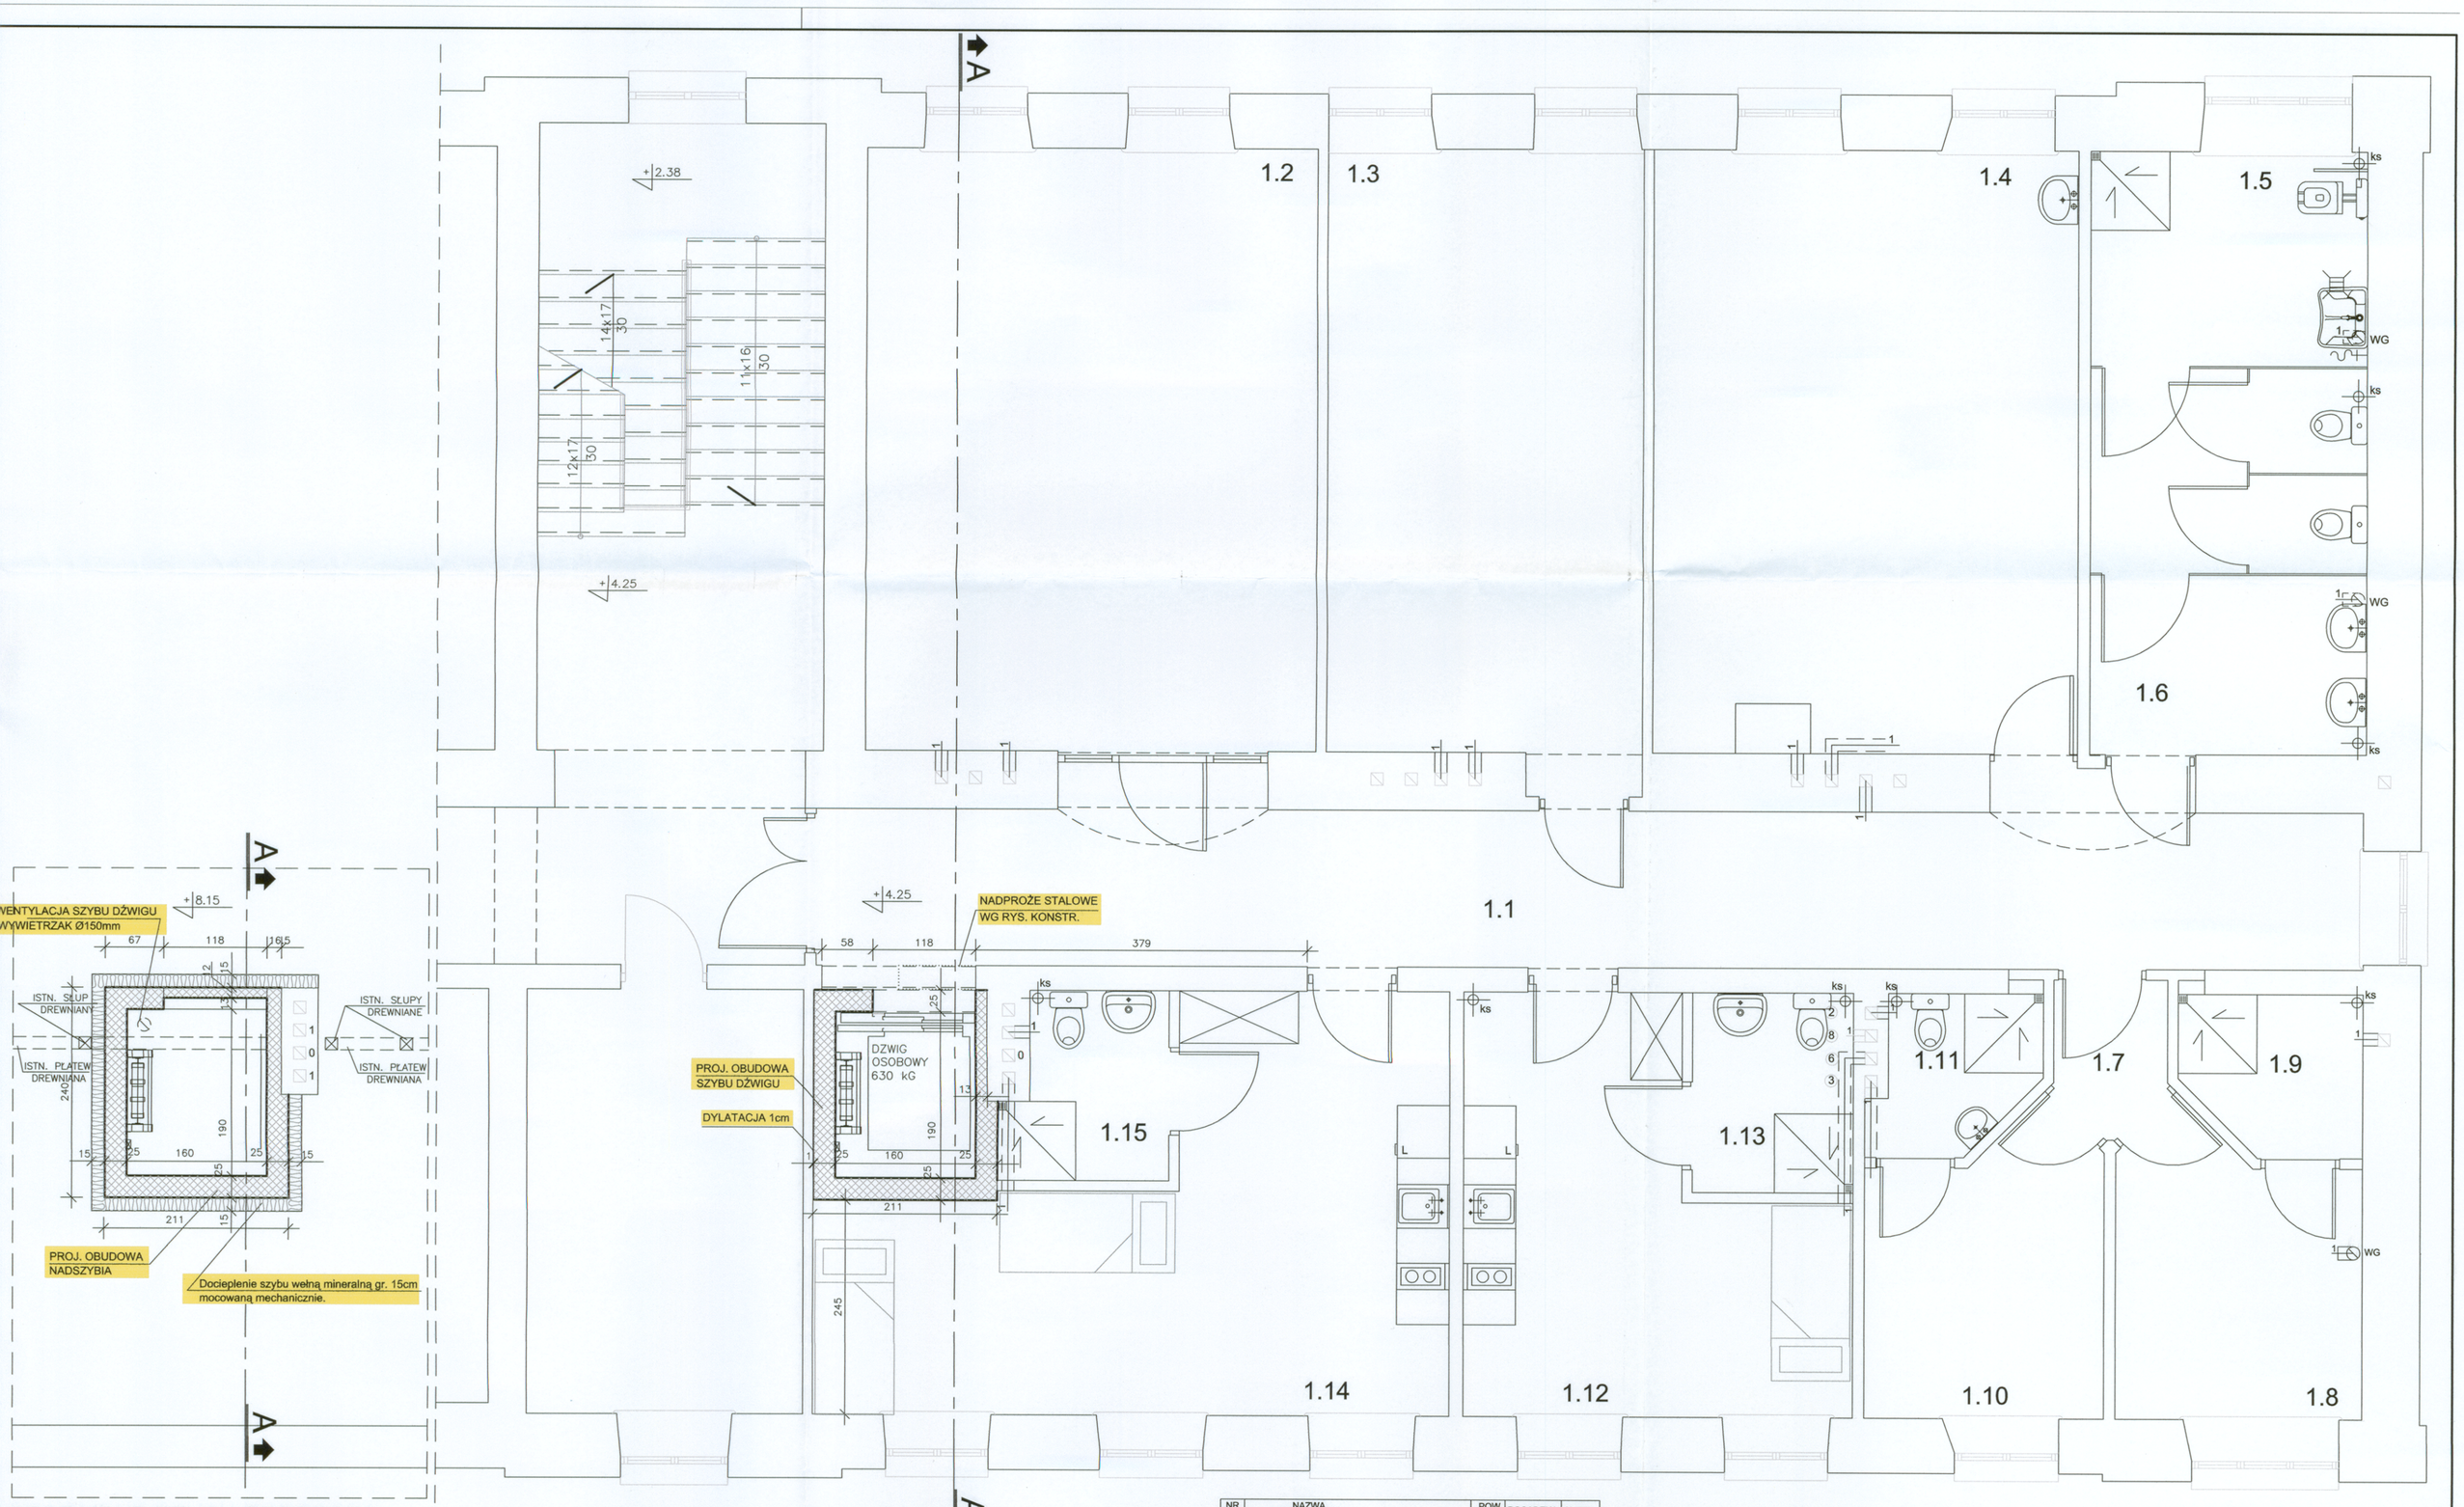

FRAGMENT RZUTU PODDASZA

RZUT PIĘTRA

LEGENDA :

PROJ. OBUDOWA SZYBU DŹWIGU - ELEMENTY PROJEKTOWANE

1 - PIĘTRO PODŁĄCZENIA KANAŁU

- ŚCIANY ISTNIEJĄCE ADAPTOWANE
- ŚCIANY PROJEKTOWANE MUROWANE
- ŚCIANY ISTNIEJĄCE DO WYBURZENIA

ks - PION KANALIZACYJNY

NR POM.	NAZWA POMIESZCZENIA	POW. m²	POSADZKA	SUFIT
1.1	KOMUNIKACJA	34,13	wykł. PCV	Tynk
1.2	PRACOWNIA	35,48	wykł. PCV	Tynk
1.3	SALA REHABILITACJI RUCHOWEJ	24,94	wykł. PCV	Tynk
1.4	SALA KOMPUTEROWA	33,48	wykł. PCV	Tynk
1.5	ŁAZIENKA DLA NIEPEŁNOSPRAWNYCH	7,74	Terakota	Tynk
1.6	ZESPÓŁ SANITARNY	14,03	Terakota	Tynk
1.7	KOMUNIKACJA	2,02	wykł. PCV	Tynk
1.8	POKÓJ SZKOLENIOWY - TRENING UMIEJĘTNOŚCI SAMOOBSŁUGI I ZARADNOŚCI ŻYCIOWEJ	8,81	wykł. PCV	Tynk
1.9	ŁAZIENKA	3,53	Terakota	Tynk
1.10	POKÓJ SZKOLENIOWY - TRENING UMIEJĘTNOŚCI SAMOOBSŁUGI I ZARADNOŚCI ŻYCIOWEJ	8,58	wykł. PCV	Tynk
1.11	ŁAZIENKA	3,07	Terakota	Tynk
1.12	POKÓJ SZKOLENIOWY - TRENING UMIEJĘTNOŚCI SAMOOBSŁUGI I ZARADNOŚCI ŻYCIOWEJ	16,97	wykł. PCV	Tynk
1.13	ŁAZIENKA	4,19	Terakota	Tynk
1.14	POKÓJ SZKOLENIOWY - TRENING UMIEJĘTNOŚCI SAMOOBSŁUGI I ZARADNOŚCI ŻYCIOWEJ	25,48	wykł. PCV	Tynk
1.15	ŁAZIENKA	3,78	Terakota	Tynk
		226,23		

UWAGI

- ZAŁOŻONE WYMIARY PROJEKTOWANYCH ELEMENTÓW NALEŻY ZWERYFIKOWAĆ NA BUDOWIE PO USUNIĘCIU OKŁADZIN ORAZ PO WYRÓWNANIU ŚCIAN
- ZAKŁADANA GRUBOŚĆ TYNKU/PŁYTKI Z KLEJEM 1,5cm
- NIE ZAKŁADA SIĘ WYMIANY / LIKWIDACJI OKIEN

URZĄD MIEJSKI w SUWAŁKACH
WYDZIAŁ ARCHITEKTURY
I GOSPODARKI PRZESTRZENNEJ
16-400 Suwałki, ul. Mickiewicza 1

PROJEKT-SUWAŁKI

SPÓŁDZIELCZE BIURO PROJEKTÓW "PROJEKT-SUWAŁKI" UL. KOŚCIUSZKI 79, 16-400 SUWAŁKI ● tel./fax 87 566 32-78

inwestycja: PRZEBUDOWA ISTNIEJĄCEGO BUDYNKU PRZY UL. WOJSKA POLSKIEGO W SUWAŁKACH W ZAKRESIE BUDOWY SZYBU DŹWIGU OSOBOWEGO W OBRĘBIE POMIESZCZEŃ ŚRODOWISKOWEGO DOMU SAMOPOMOCY.

inwestor: STOWARZYSZENIE "AKTYWNI TAK SAMO".

RZUT PIĘTRA, RZUT FRAGMENTU PODDASZA

faza: PROJEKT BUDOWLANY

branża: ARCHITEKTURA

projektował: mgr inż. arch. Elżbieta PASZKOWSKA nr upr. SUW-58/88 (spec. arch.) nr ewid. POIA.PO-0359 28.11.2013

sprawdzał: mgr inż. arch. Sławomir PASZKOWSKI nr upr. SUW-58/88 (spec. arch.) nr ewid. POIA.PO-8185 28.11.2013

PROJEKT CHRONIONY USTAWĄ O PRAWIE AUTORSKIM

skala 1:50

rys. nr A2