

**PREZYDENT MIASTA  
SUWAŁK**

ZARZĄDZENIE NR ~~981~~.../2013

PREZYDENTA MIASTA SUWAŁK

z dnia ~~31 października~~ 2013 roku

**w sprawie wprowadzenia „Regulaminu przyjmowania wniosków i wydawania zezwoleń  
na zajęcie pasa drogowego w celu sprzedaży zniczy i kwiatów w rejonie cmentarza  
przy ul. Bakalarzewskiej i Grunwaldzkiej w Suwałkach”**

Na podstawie art. 19 ust. 5 ustawy z dnia 21 marca 1985 r. o drogach publicznych (Dz. U. z 2013 r. poz. 260, poz.843; art. 18 ust. 2 pkt. 15 ustawy z dnia 8 marca 1990 r. o samorządzie gminnym (Dz. U. z 2013 r., poz. 594, poz. 645), zarządza się, co następuje:

- § 1. Wprowadza się Regulamin przyjmowania wniosków i wydawania zezwoleń na zajęcie pasa drogowego w celu sprzedaży zniczy i kwiatów w rejonie cmentarza przy ulicy Bakalarzewskiej i Grunwaldzkiej w Suwałkach, stanowiący załącznik nr 1 do niniejszego Zarządzenia
- § 2. Traci moc Zarządzenie Nr 417/2012 Prezydenta Miasta Suwałk z dnia 16 kwietnia 2012r. w sprawie wprowadzenia „Regulaminu przyjmowania wniosków i wydawania zezwoleń na zajęcie pasa drogowego w celu sprzedaży zniczy i kwiatów w rejonie cmentarza przy ul. Bakalarzewskiej i Grunwaldzkiej w Suwałkach”
- § 3. Wykonanie Zarządzenia powierza się Dyrektorowi Zarządu Dróg i Zieleni w Suwałkach
- § 4. Zarządzenie wchodzi w życie z dniem podpisania.

*Prezydent Miasta Suwałk*

**PREZYDENT**  
*Czesław Renkiewicz*

# PREZYDENT MIASTA SUWAŁK

Załącznik nr 1  
do Zarządzenia Nr... 981/2013  
Prezydenta Miasta Suwałk  
z dnia 31 października r. 2013 r.

## Regulamin

przyjmowania wniosków i wydawania zezwoleń na zajęcie pasa drogowego w celu sprzedaży zniczy i kwiatów w rejonie cmentarza przy ul. Bakalarzewskiej i Grunwaldzkiej w Suwałkach

Niniejszy Regulamin służy uporządkowaniu spraw związanych z prowadzeniem działalności handlowej w okolicach cmentarza przy ul. Bakalarzewskiej i Grunwaldzkiej w Suwałkach:

- Osoba ubiegająca się o wydanie zezwolenia na zajęcie pasa drogowego w celu prowadzenia działalności handlowej winna legitymować się **wpisem do Centralnej Ewidencji i Informacji o Działalności Gospodarczej Rzeczypospolitej Polskiej lub innym dokumentem poświadczającym prowadzenie legalnej działalności gospodarczej.**
- Dokument poświadczający fakt prowadzenia działalności gospodarczej winien być dołączony do wniosku w sprawie wydania zezwolenia na zajęcie pasa drogowego.

### I. W okresie od 1 stycznia do 24 października oraz od 6 listopada do 31 grudnia

1. Wnioski o zajęcie pasa drogowego na okres od 1 stycznia do 24 października oraz od 6 listopada do 31 grudnia w rejonie cmentarza przy ul. Bakalarzewskiej i Grunwaldzkiej przyjmuje Zarząd Dróg i Zieleni w Suwałkach **od 2 do 30 listopada roku poprzedzającego zajęcie pasa drogowego.** Wnioski można składać osobiście do sekretariatu Zarządu Dróg i Zieleni w Suwałkach, ul. Sejneńska 82 lub korespondencyjnie.
2. W celu właściwej organizacji miejsc do prowadzenia działalności handlowej z zachowaniem bezpieczeństwa ruchu drogowego i pieszego ustala się w załącznikach graficznych 1A, 1B do niniejszego Regulaminu obszary w okolicach cmentarza przy ul. Bakalarzewskiej i Grunwaldzkiej, gdzie dopuszcza się prowadzenie takiej działalności. Poza wskazanymi w tym załączniku obszarami zezwolenia na zajęcie pasa drogowego w celu prowadzenia działalności nie będą wydawane.
  - a) W pierwszej kolejności będą rozpatrywane wnioski podmiotów z miasta Suwałki i Powiatu Suwalskiego, które uzyskały **w terminie od 31 października roku poprzedzającego do 1 listopada roku bieżącego** na okres minimum 70 dni i opłaciły zezwolenie na zajęcie pasa drogowego w Suwałkach w celu sprzedaży zniczy i kwiatów.
3. Złożone w terminie wskazanym w pkt 1 wnioski zostaną przez Dyrektora Zarządu Dróg i Zieleni w Suwałkach rozpatrzone w terminie do 15 grudnia poprzez wydanie stosownych decyzji.
4. W przypadku złożenia wniosku na ten sam obszar – teren przez kilka podmiotów, nastąpi komisyjne publiczne losowanie w którym zostanie wyłoniony podmiot, który uzyska zezwolenie na zajęcie pasa drogowego w celu prowadzenia działalności handlowej.

5. Jeden podmiot może ubiegać się o zajęcie pasa drogowego w celu sprzedaży zniczy i kwiatów od min. 2 m<sup>2</sup> do maksimum 6 m<sup>2</sup> w jednym ciągu na ul. Bakalarzewskiej i 2 m<sup>2</sup> na ul. Grunwaldzkiej.
6. W przypadku, gdy po wydaniu zezwoleń pozostaną wolne miejsca, dopuszcza się możliwość składania wniosków na zajęcie w/w miejsc poza terminem określonym w pkt. 1

## II. W okresie świąt : Wszystkich Świętych i Święta Zmarłych

1. Wnioski o zajęcie pasa drogowego na okres od 25 października do 5 listopada w rejonie cmentarza przy ul. Bakalarzewskiej i Grunwaldzkiej przyjmuje Zarząd Dróg i Zieleni w Suwałkach od 1 do 30 września. Wnioski można składać osobiście do sekretariatu Zarządu Dróg i Zieleni w Suwałkach, ul. Sejneńska 82 lub korespondencyjnie.
2. Wzór wniosku o wydanie zezwolenia na zajęcie pas drogowego stanowi załącznik do niniejszego Regulaminu.
3. W celu właściwej organizacji miejsc do prowadzenia działalności handlowej z zachowaniem bezpieczeństwa ruchu drogowego i pieszego ustala się w załącznikach graficznych: 2A, 2B, 2C, 2D do niniejszego Regulaminu obszary w okolicach cmentarza przy ul. Bakalarzewskiej i Grunwaldzkiej, gdzie dopuszcza się prowadzenie takiej działalności. Poza wskazanymi w tym załączniku obszarami zezwolenia na zajęcie pasa drogowego w celu prowadzenia działalności nie będą wydawane.
4. Złożone w terminie wskazanym w pkt 1 wnioski zostaną przez Dyrektora Zarządu Dróg i Zieleni w Suwałkach rozpatrzone w terminie do 20 października poprzez wydanie stosownych decyzji.
5. W przypadku kiedy zgłoszone przez przedsiębiorców we wnioskach zapotrzebowania na miejsca sprzedaży w okolicach cmentarza przekracza fizyczną powierzchnię, która z zachowaniem bezpieczeństwa pieszych i kierujących pojazdami może być udostępniona pod potrzeby handlu, wówczas obowiązują następujące zasady-kolejność rozpatrywania wniosków:
  - a) w pierwszej kolejności będą rozpatrywane wnioski podmiotów z miasta Suwałki i Powiatu Suwalskiego, które uzyskały **w terminie od 1 października roku poprzedzającego do 30 września roku bieżącego** na okres minimum 70 dni i opłaciły zezwolenie na zajęcie pasa drogowego w Suwałkach w celu sprzedaży zniczy i kwiatów.
  - b) w drugiej kolejności będą rozpatrywane wnioski podmiotów z miasta Suwałki ubiegające się o zezwolenie na zajęcie pasa drogowego w celu sprzedaży zniczy i kwiatów tylko w okresie od 25 października do 5 listopada.
  - c) w trzeciej kolejności będą rozpatrywane wnioski podmiotów z Powiatu Suwalskiego ubiegające się o zezwolenie na zajęcie pasa drogowego w celu sprzedaży zniczy i kwiatów tylko w okresie od 25 października do 5 listopada.
  - d) w czwartej kolejności będą rozpatrywane wnioski pozostałych podmiotów.
6. Wyczerpanie miejsca terenu na prowadzenie handlu przez podmioty z wyższej grupy powoduje, iż podmioty z niższych grup otrzymają decyzję odmowną.
7. W przypadku złożenia wniosku na ten sam obszar – teren przez kilka podmiotów zakwalifikowanych w zakresie pierwszeństwa do takiej samej grupy (pkt 5), wówczas drogą komisyjnego publicznego losowania zostanie wyłoniony podmiot,

który uzyska zezwolenie na zajęcie pasa drogowego w celu prowadzenia działalności handlowej.



8. Jeden podmiot może ubiegać się o zajęcie pas drogowego w celu sprzedaży zniczy i kwiatów od min. 5 m<sup>2</sup> do maksimum 20m<sup>2</sup>.
9. W przypadku, gdy po wydaniu zezwoleń pozostaną wolne miejsca, dopuszcza się możliwość składania wniosków na zajęcie w/w miejsc poza terminem określonym w pkt. 1

Niniejszego regulaminu wchodzi w życie od dnia podpisania Zarządzenia Prezydenta Miasta Suwałk wprowadzającego niniejszy regulamin.

PREZYDENT  
*Czesław Benkiewicz*

Załącznik graficzny 1A  
ul. Bakalarzewska  
okres: 1 stycznia - 24 października  
6 listopada - 31 grudnia

Symbol B

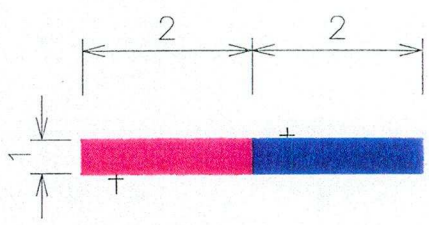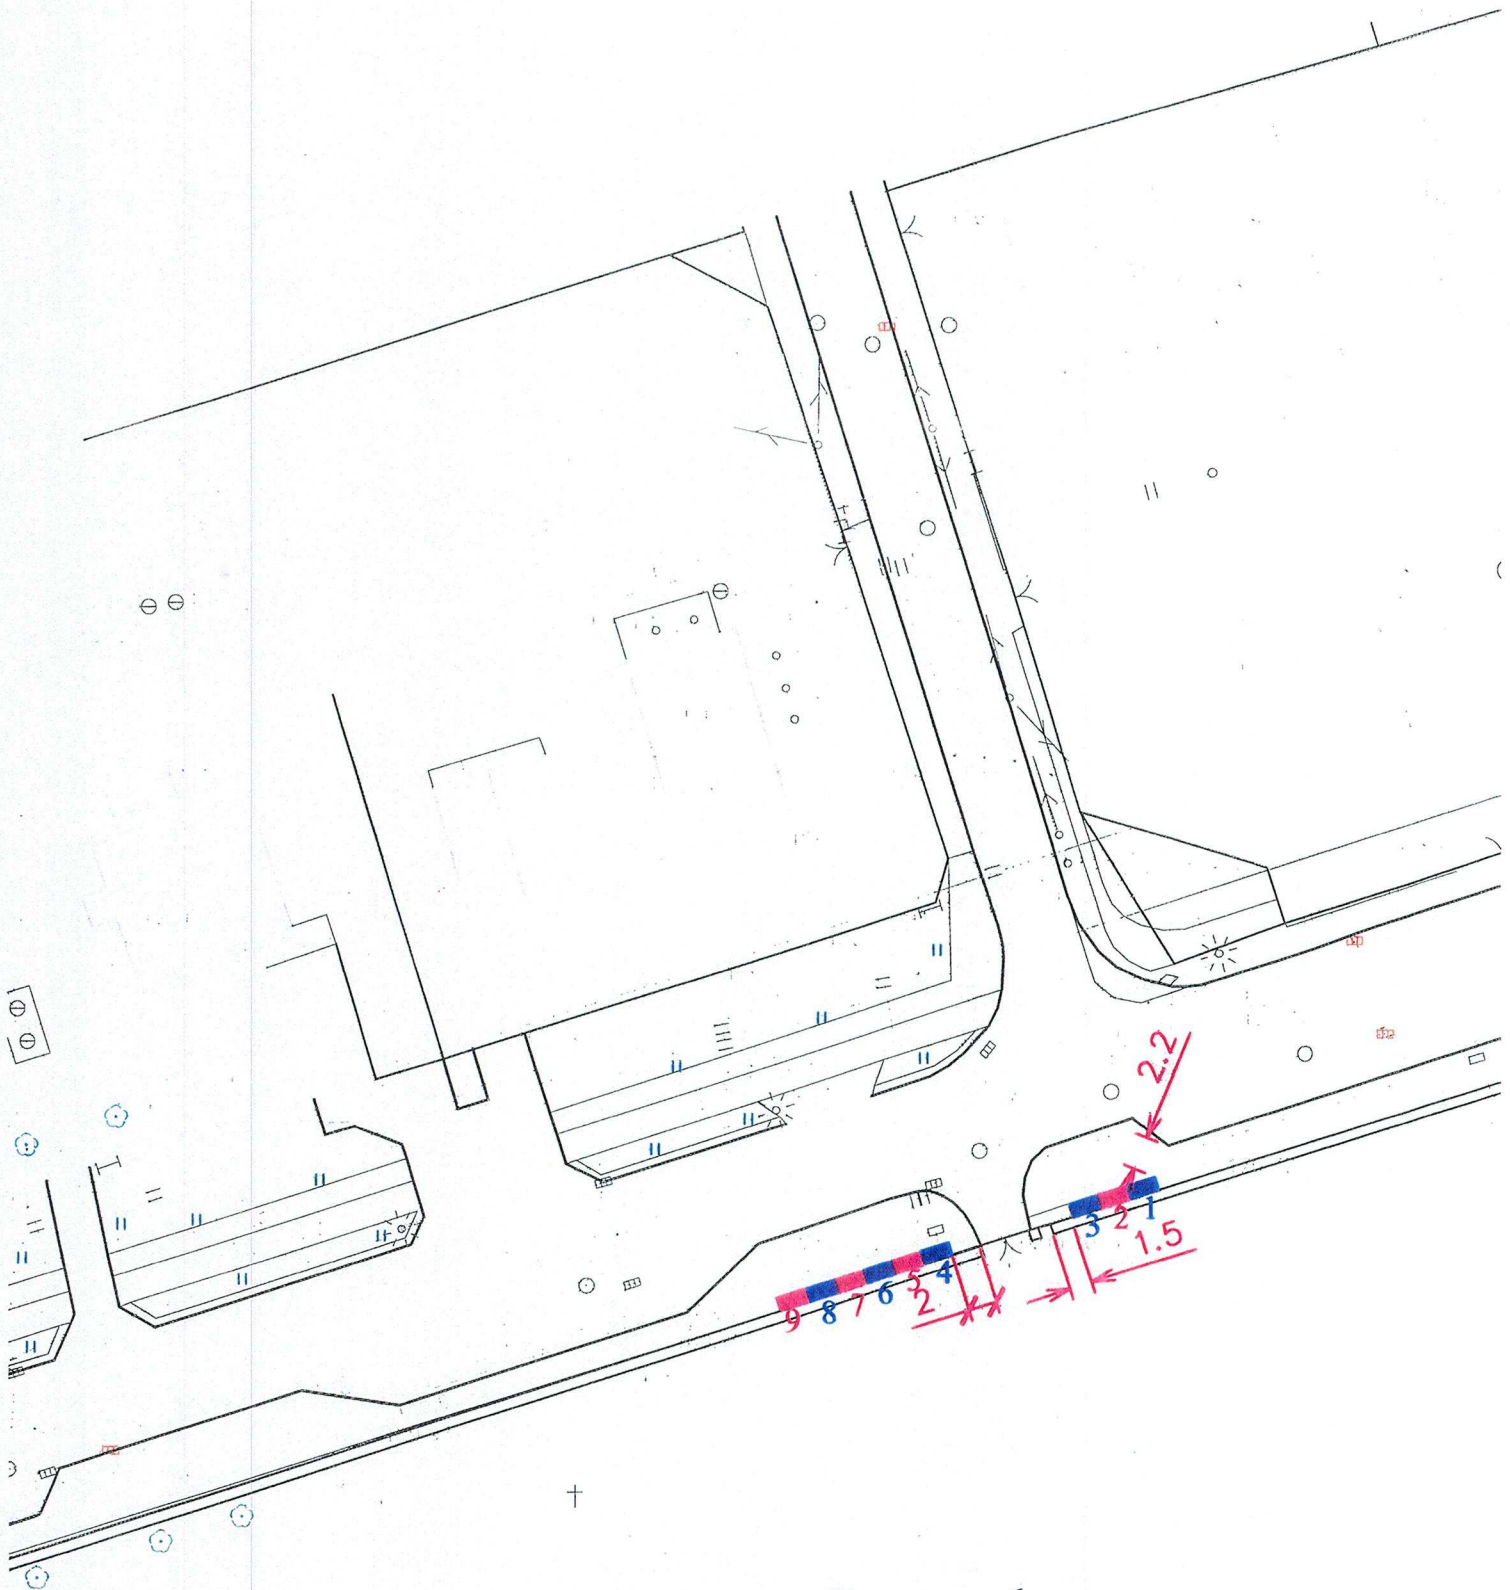


### Legenda:

**-miejsca B 1-12**


(wypełniając wniosek na zajęcie pasa drogowego należy wpisać nr miejsca zgodny z załącznikiem graficznym np B-2)

Załącznik graficzny 1B  
 ul. Grunwaldzka  
 okres: 1 styczeń - 24 październik  
 6 listopad i 31 grudzień  
 Symbol G

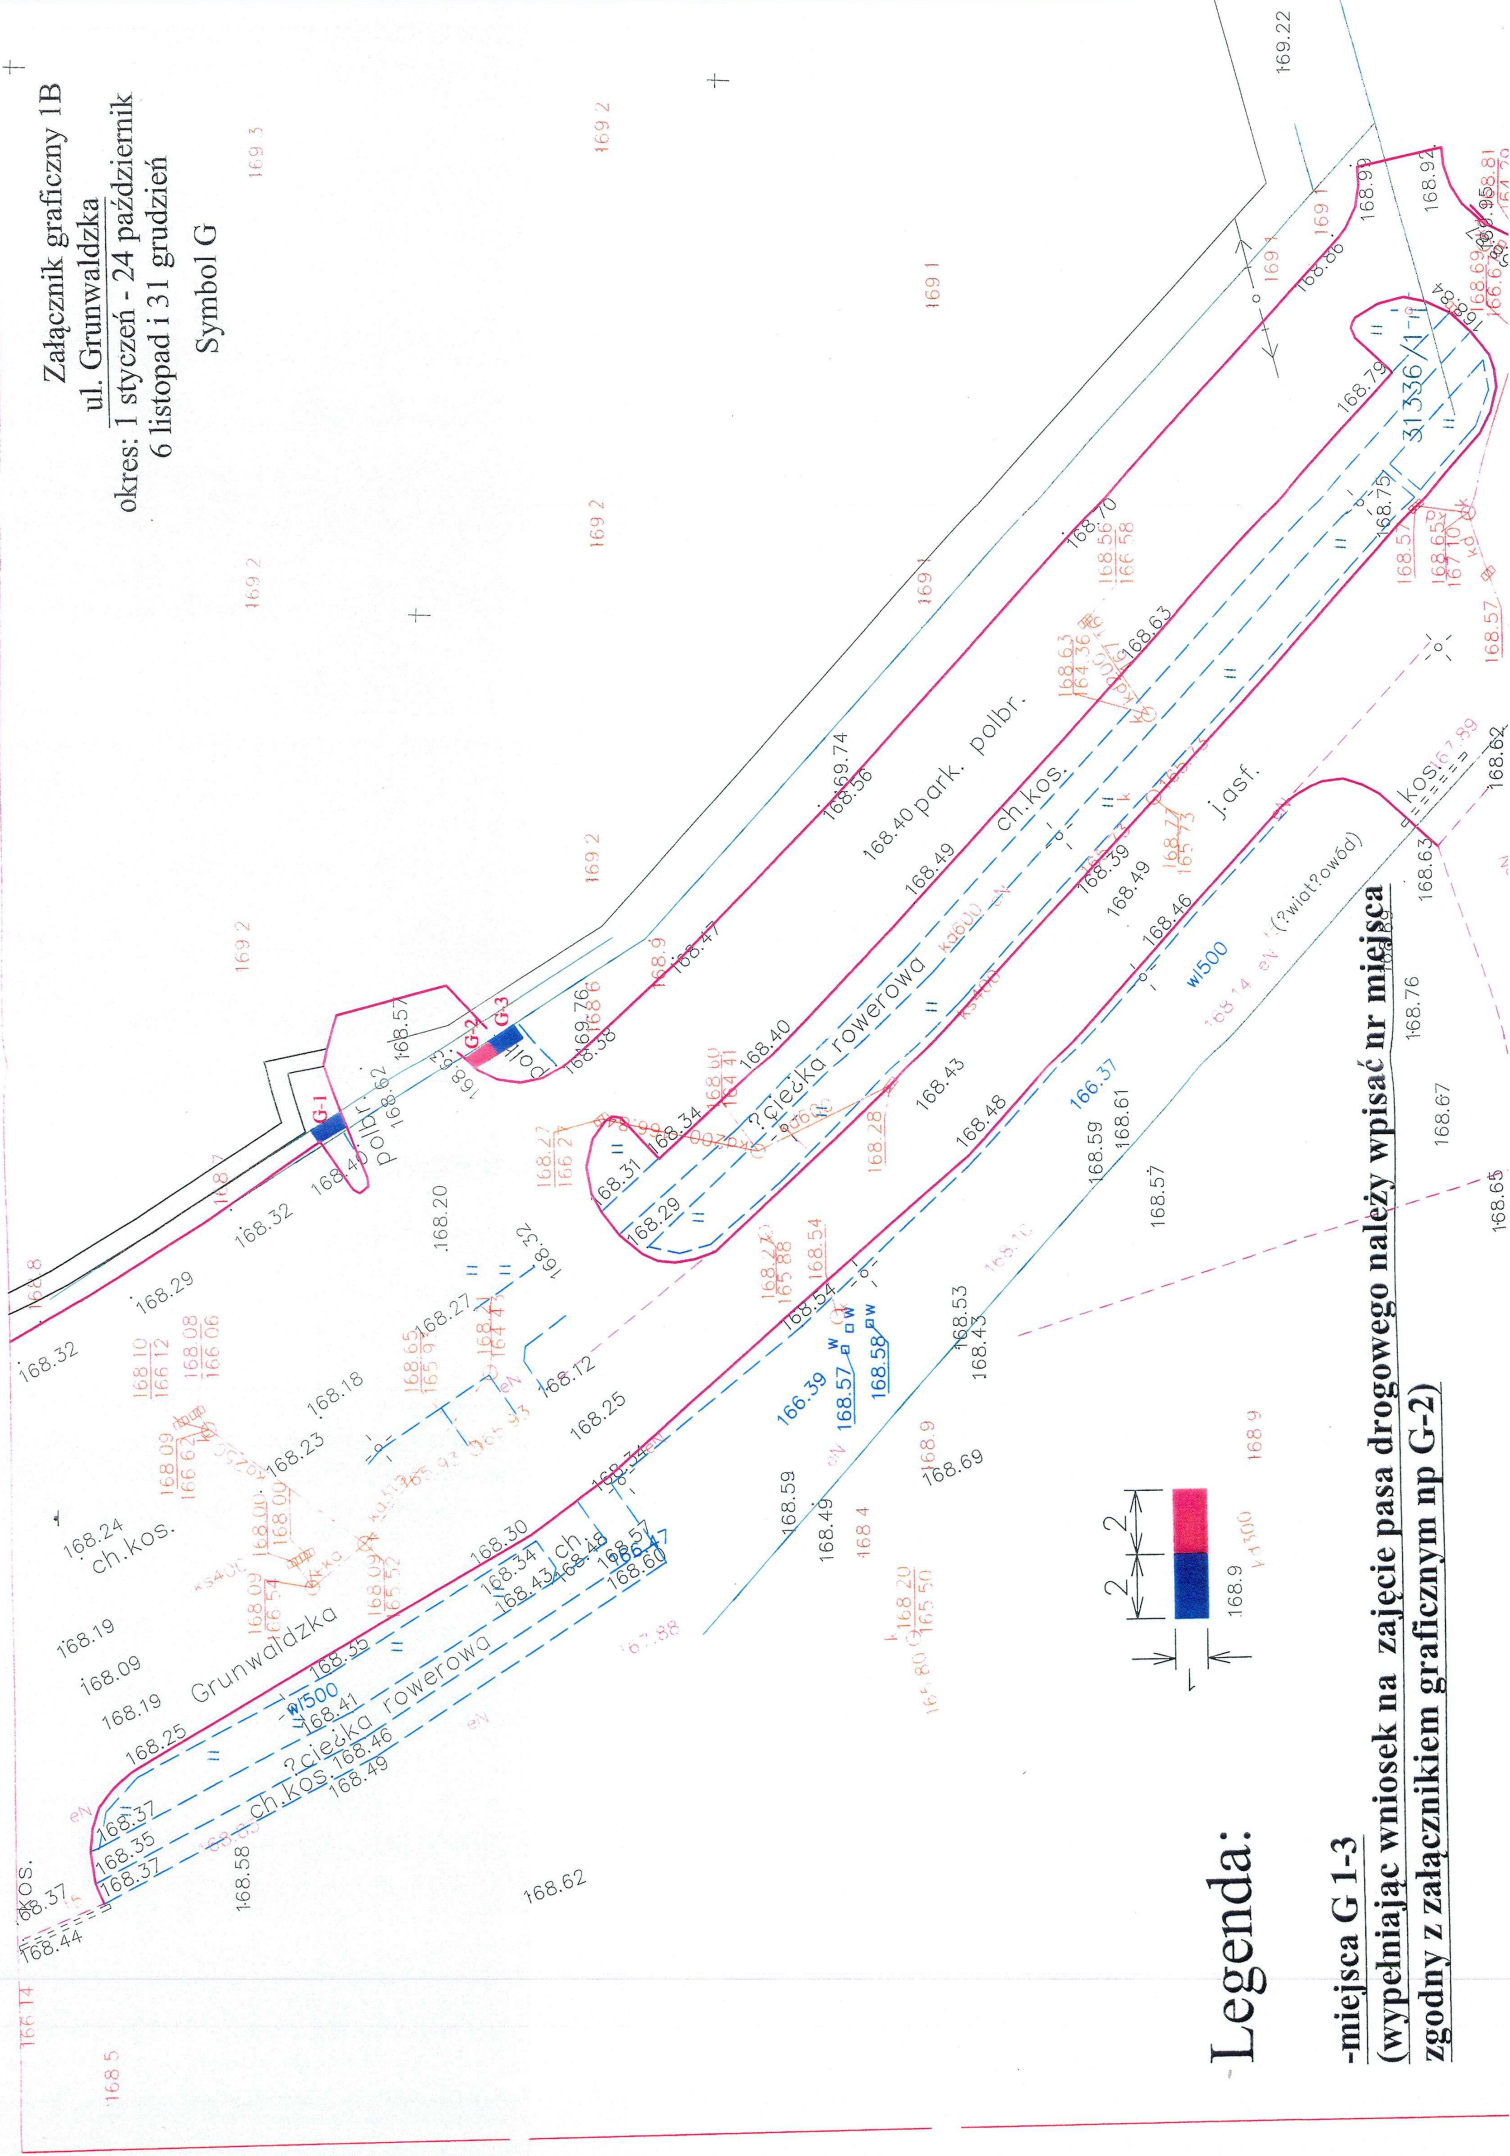


-Legenda:


-miejsca G 1-3  
 (wypełniając wniosek na zajęcie pasa drogowego należy wpisać nr miejsca  
 zgodny z załącznikiem graficznym np G-2)

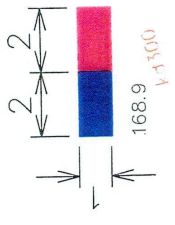


Załącznik graficzny 2A  
ul. Bakalarzewska  
okres: 25 października - 5 listopada  
Symbol BS

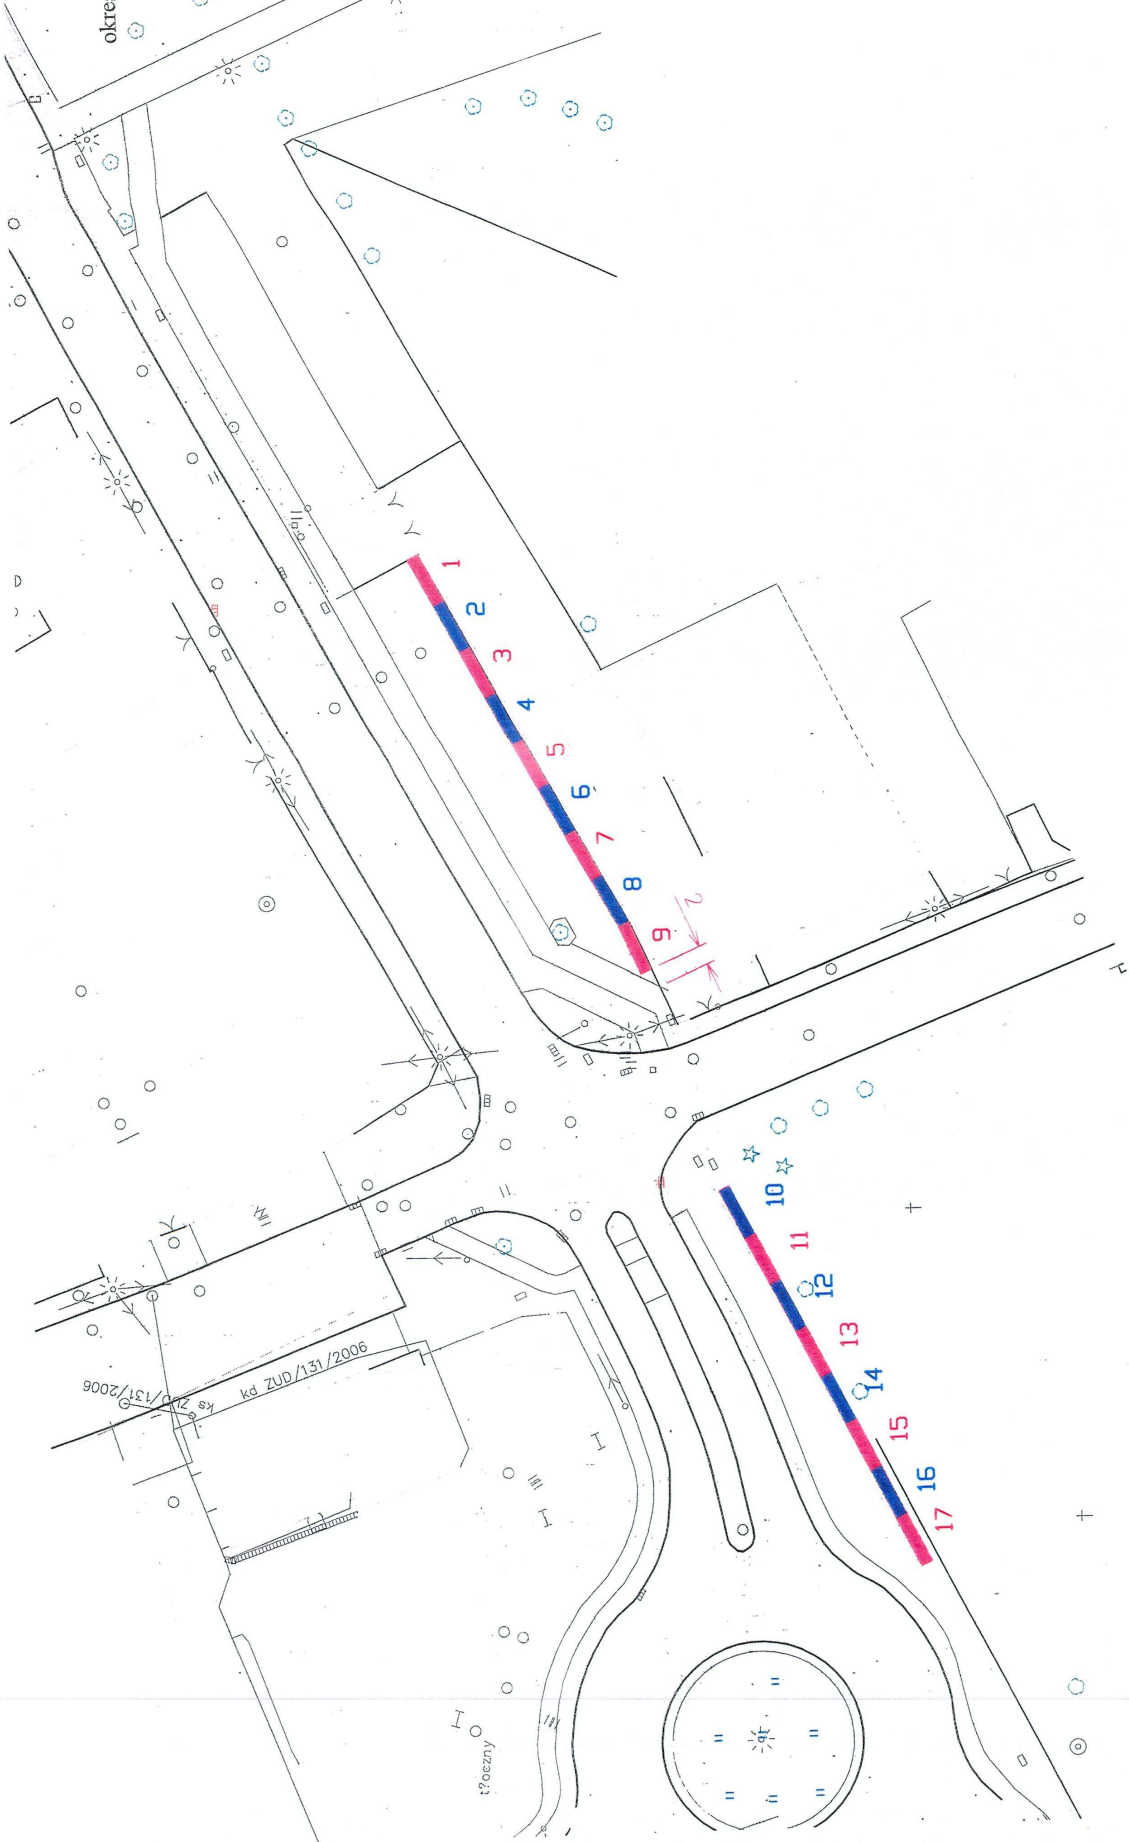

### Legenda:

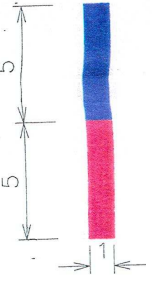

-miejsca BS 1-17  
(wypełniając wniosek na zajęcie pasa drogowego należy wpisać nr miejsca  
zgodny z załącznikiem graficznym np BS-2)

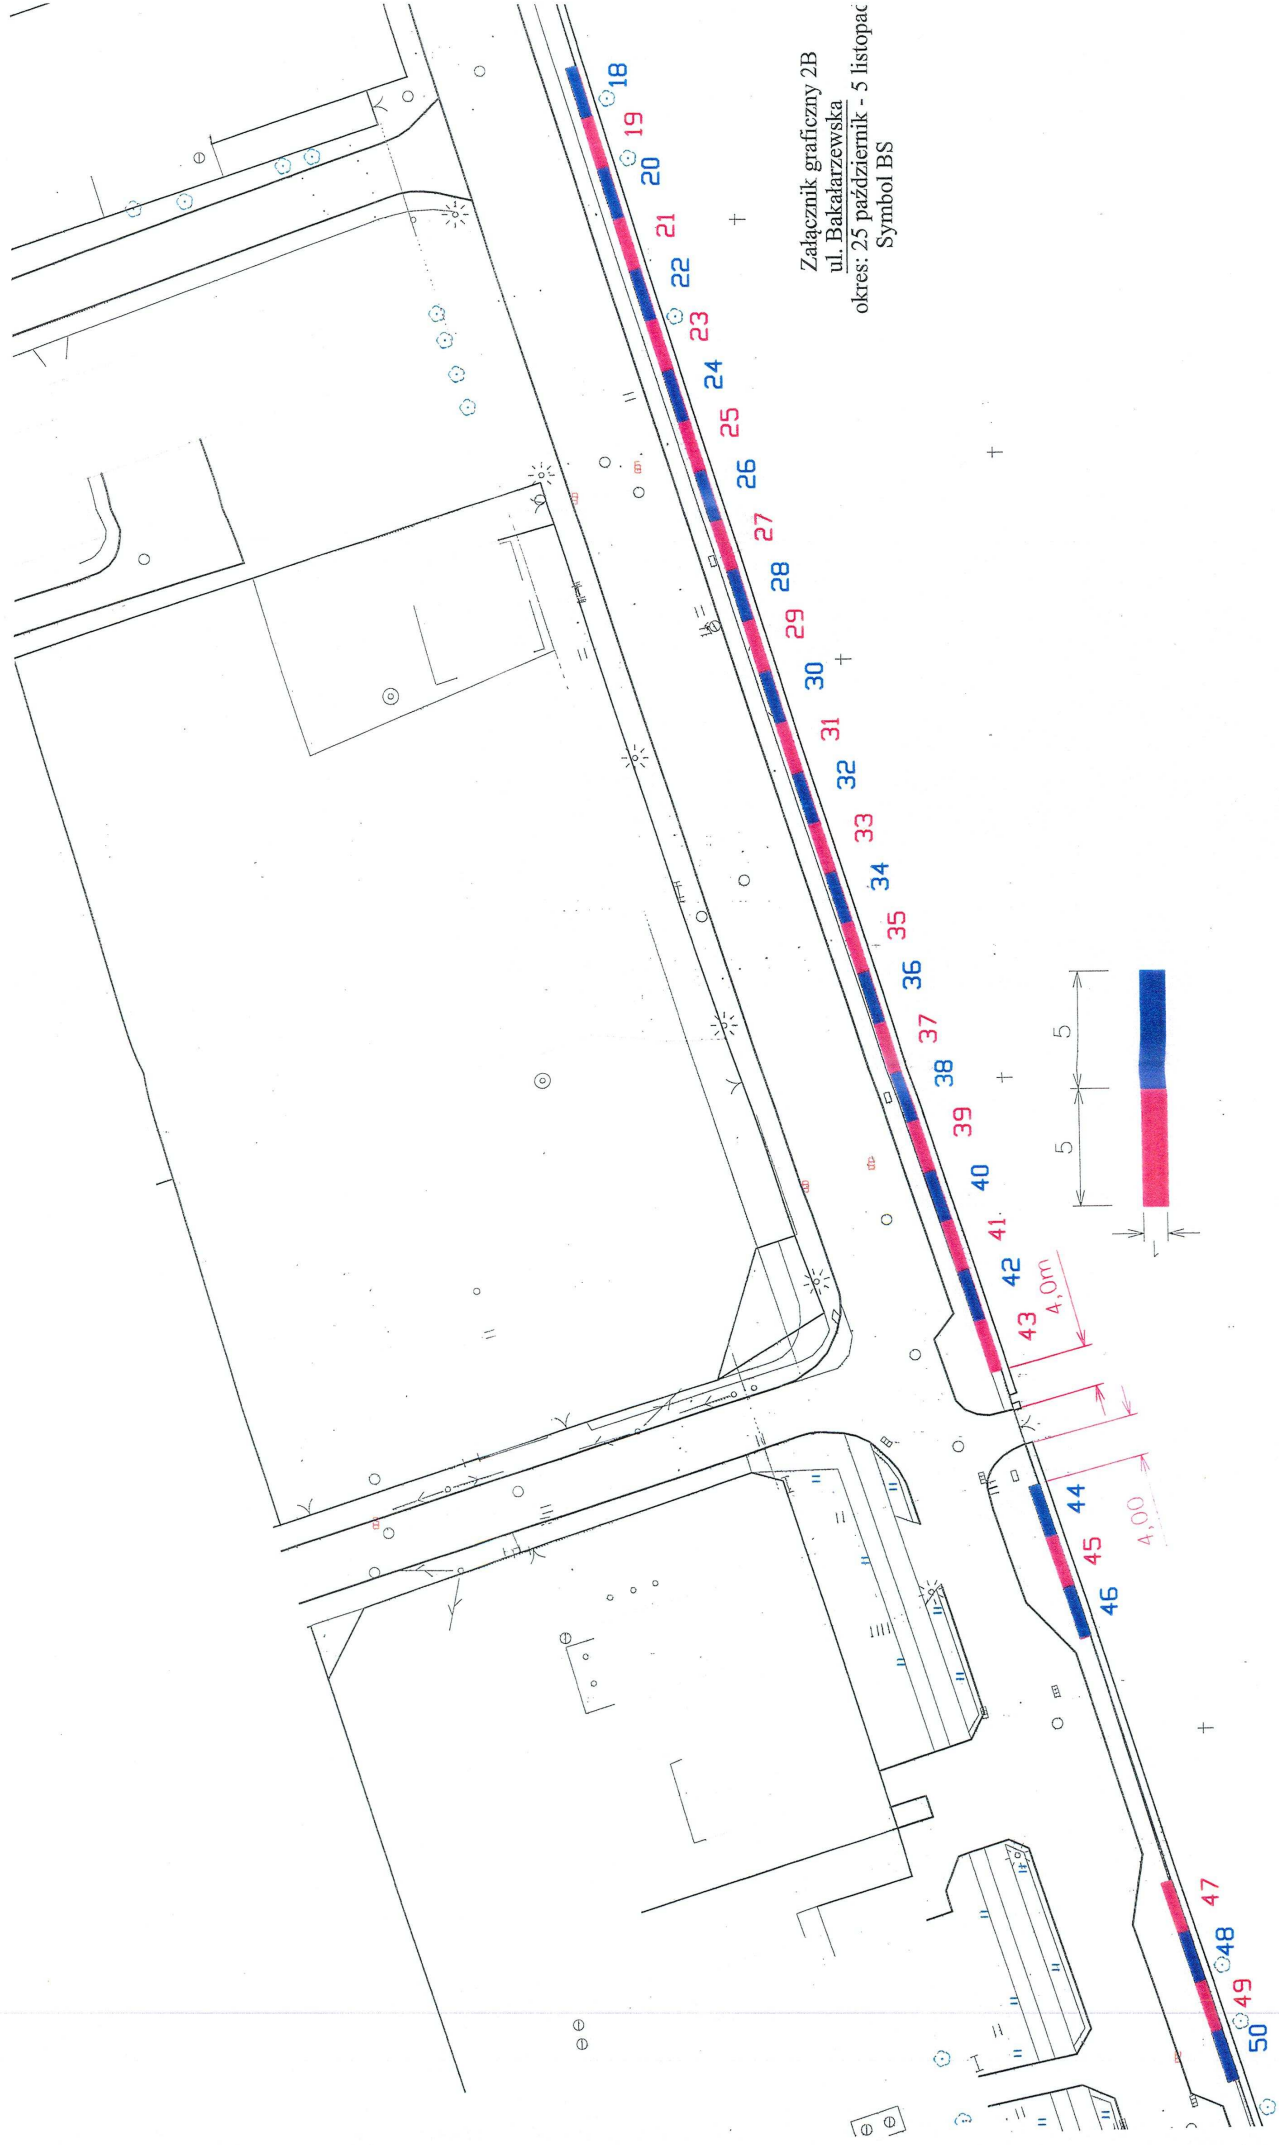


Załącznik graficzny 2B  
 ul. Bakalarzewska  
 okres: 25 października - 5 listopad  
 Symbol BS

**Legenda:**


-miejsca BS 18-61  
 (wypełniając wniosek na zajęcie pasa drogowego należy wpisać nr miejsca  
 zgodny z załącznikiem graficznym up BS-18)

+

Załącznik graficzny 2C  
ul. Bakalarzewska  
okres: 25 październik - 5 listopad  
Symbol BS

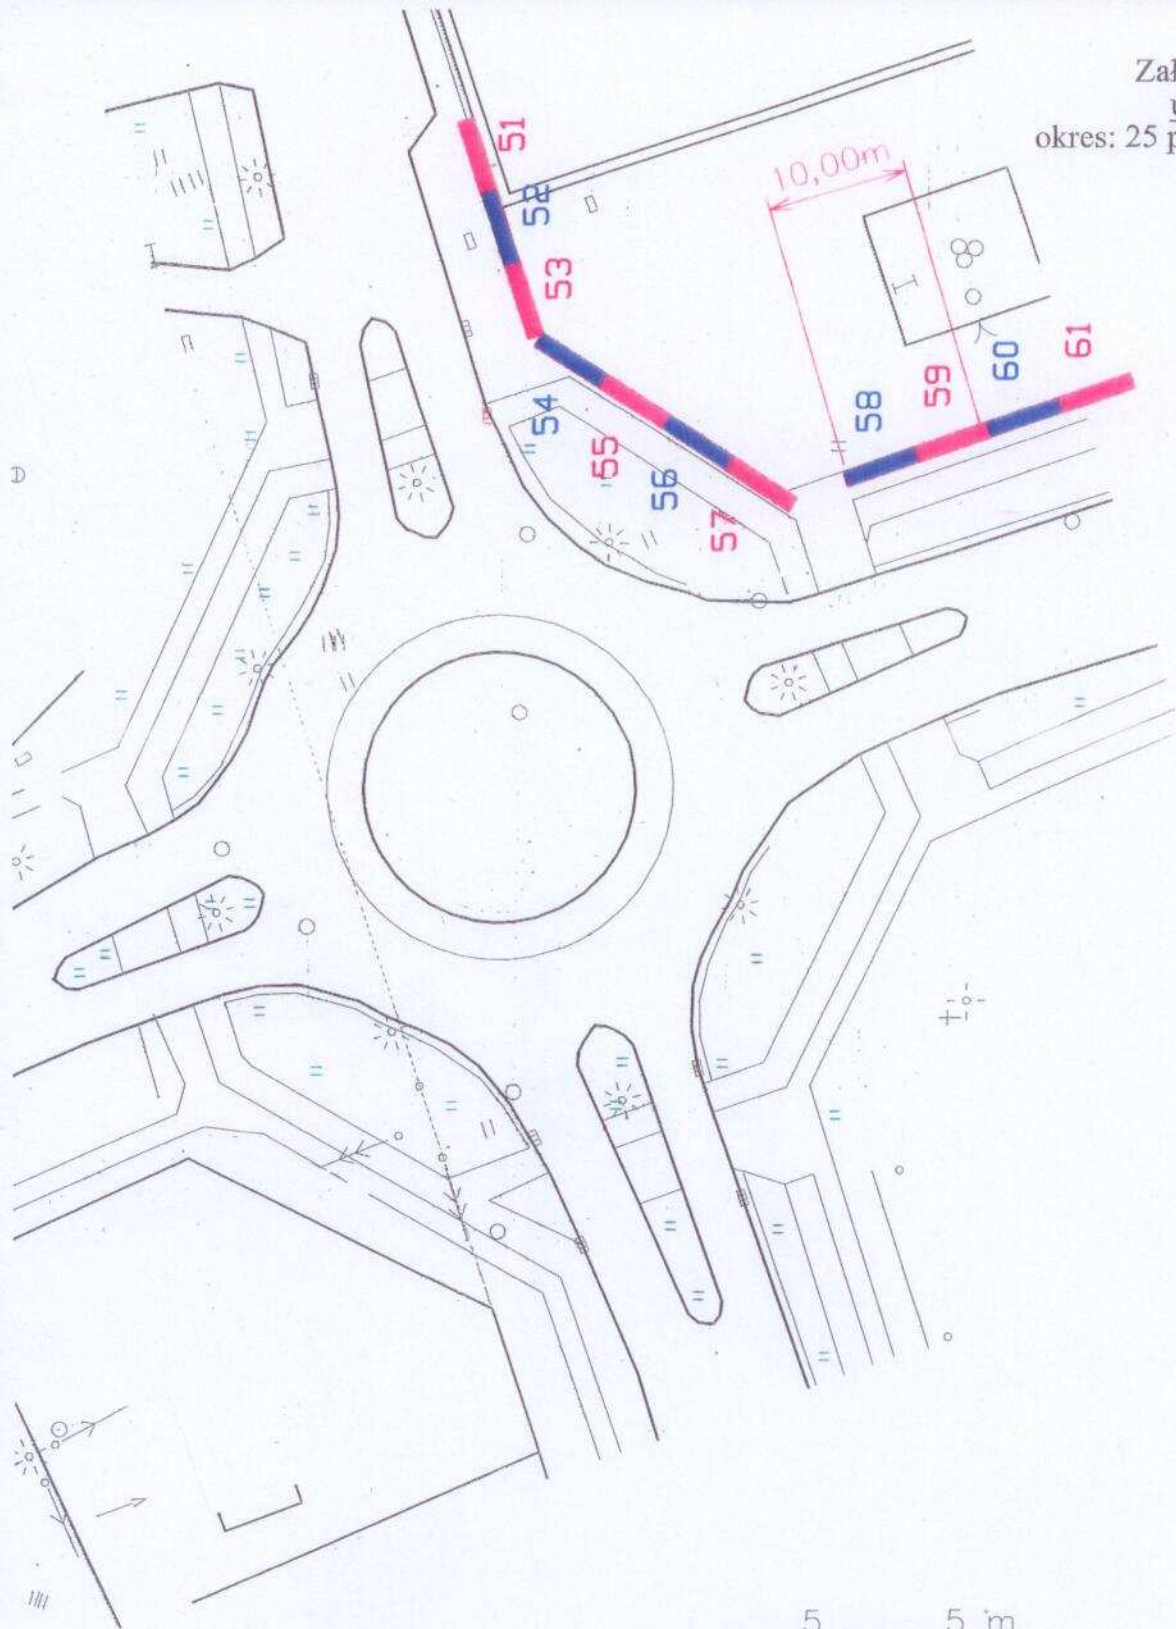

### Legenda:

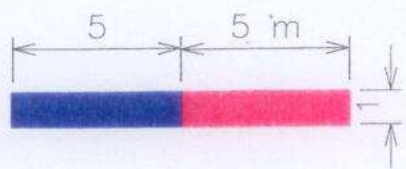

**-miejsca BS 51-61**  
(wypełniając wniosek na zajęcie pasa drogowego należy wpisać nr miejsca zgodny z załącznikiem graficznym np BS-60)

Załącznik graficzny 2D  
ul. Grunwaldzka  
okres: 25 października - 5 listopada  
Symbol GS

### Legenda:

-miejsca GS 1-22  
(wypełniając wniosek na zajęcie pasa drogowego należy wpisać nr miejsc  
zgodny z załącznikiem graficznym np GS-1)

