



MIEJSCOWY PLAN ZAGOSPODAROWANIA PRZESTRZENNEGO TERENU POŁOŻONEGO W CIĄGU ULICY L. WARYŃSKIEGO NA ODCINKU MIĘDZY ULICAMI T. KOŚCIUSZKI I T. NONIEWICZA

ZAŁĄCZNIK NR 1 DO UCHWAŁY NR
RADY MIEJSKIEJ W SUWAŁKACH Z DNIA

skala 1:1000

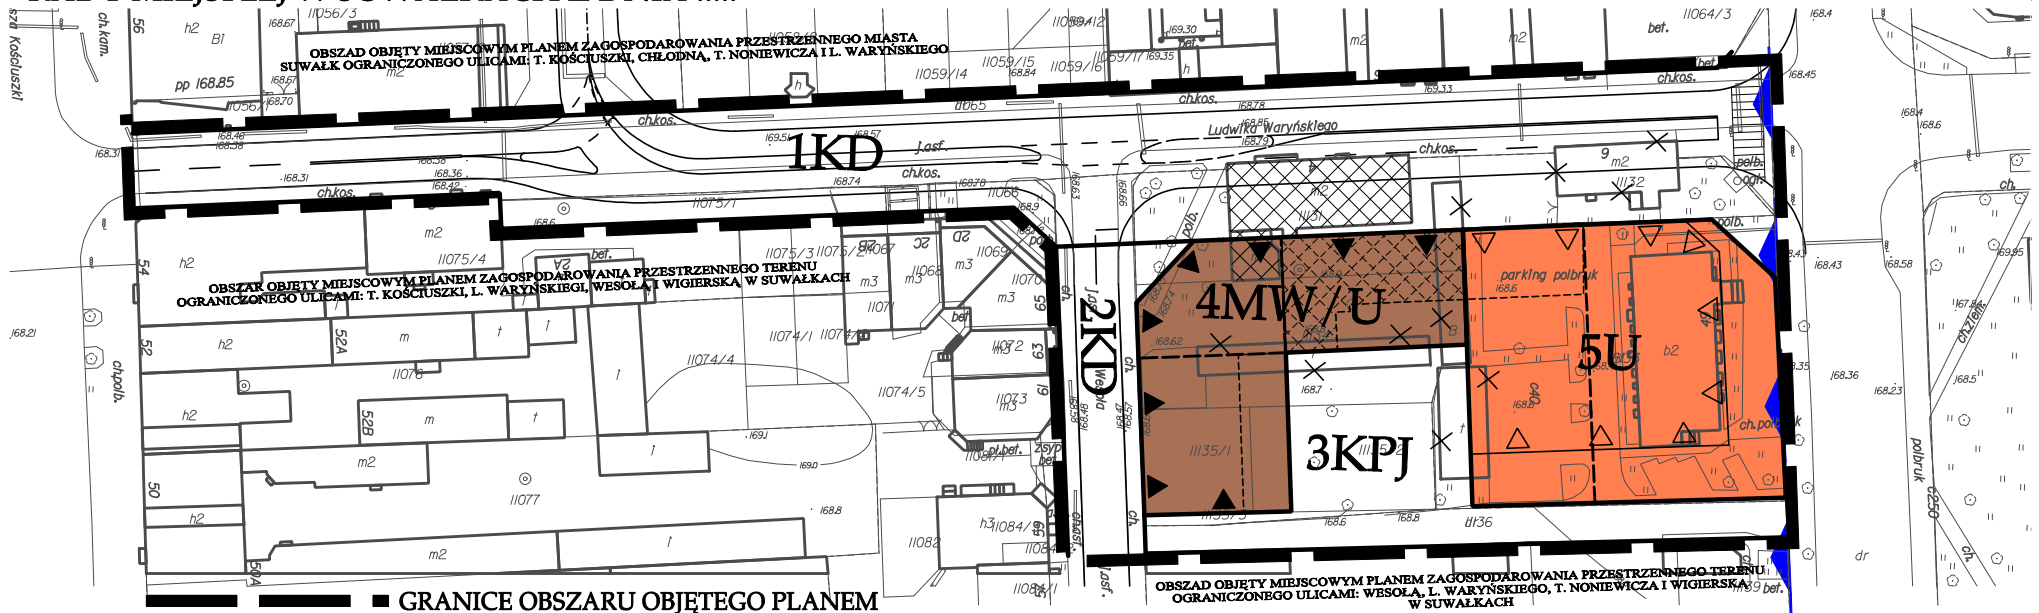

- GRANICE OBSZARU OBJĘTEGO PLANEM
- LINIE ROZGRANICZAJĄCE TERENY O RÓŻNYM PRZEZNACZENIU LUB RÓŻNYCH ZASADACH ZAGOSPODAROWANIA
- LINIE PODZIAŁU WEWNĘTRZNEGO
- LINIE ZABUDOWY OBOWIĄZUJĄCE
- LINIE ZABUDOWY NIEPRZEKACZALNE
- GRANICA STREFY OCHRONY POŚREDNIEJ ZEWNĘTRZNEJ UJĘCIA WODY PODZIEMNEJ BROWARU

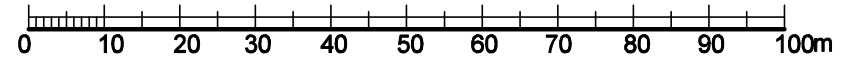

- MW/U TERENY ZABUDOWY MIESZKANIOWEJ I USŁUGOWEJ
- U TERENY ZABUDOWY USŁUGOWEJ
- KD TERENY KOMUNIKACJI PUBLICZNEJ
- KPJ CIĄG PIESZO-JEZDNY
- BUDYNEK WPISANY DO REJ. ZABYTKÓW
- SUGEROWANE USYTUOWANIE PRZEMISZCZENIA BUD. ZABYTKOWEGO
- SUGEROWANE USYTUOWANIE BUD. PROJ.
- BUDYNKI DO ROZBIÓRKI

URZĄD MIEJSKI W SUWAŁKACH WYDZIAŁ ARCHITECTURY I GOSPODARKI PRZESTRZENNEJ REFERAT URBANISTYKI	
16-400 Suwałki, ul. Kościuszki 45	tel/fax: 0-87-562-60-43
Temat: MIEJSCOWY PLAN ZAGOSPODAROWANIA PRZESTRZENNEGO TERENU POŁOŻONEGO W CIĄGU ULICY L. WARYŃSKIEGO NA ODCINKU MIĘDZY ULICAMI T. KOŚCIUSZKI I T. NONIEWICZA	
Zespół autorów:	
mgr inż. arch. Maciej Sieniawski	główny projektant
wpisany na listę członków Okręgowej Izby Urbanistów z siedzibą w Warszawie pod nr WA-186	
mgr inż. arch. Justyna Wolańciewicz	projektant
wpisana na listę członków Okręgowej Izby Urbanistów z siedzibą w Warszawie pod nr WA-308	
mgr inż. Stanisław Nowik	konsultacja
mgr inż. Bogdan Laszczyński	gospodarka wodno-ściekowa, ciepłownictwo i gazownictwo
tech. bud. Janina Siedlecka	opracowanie techniczne
tech. bud. Danuta Zaworska-Jurkowska	opracowanie techniczne
tech. inf. Adam Tyrczowski	opracowanie komputerowe