
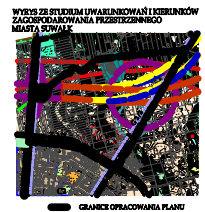


ZMIANA MIEJSCOWEGO PLANU ZAGOSPODAROWANIA PRZESTRZENNEGO REJONU ULICY ARMII KRAJOWEJ W SUWAŁKACH

ZAŁĄCZNIK Nr 1 DO UCHWAŁY NR XXVIII / 298 / 2012
RADY MIEJSKIEJ W SUWAŁKACH z dnia 28 listopada 2012 r.
opublikowanej w Dz. Urz. Woj. Podl. z dnia 18 grudnia 2012 r., poz. 4127

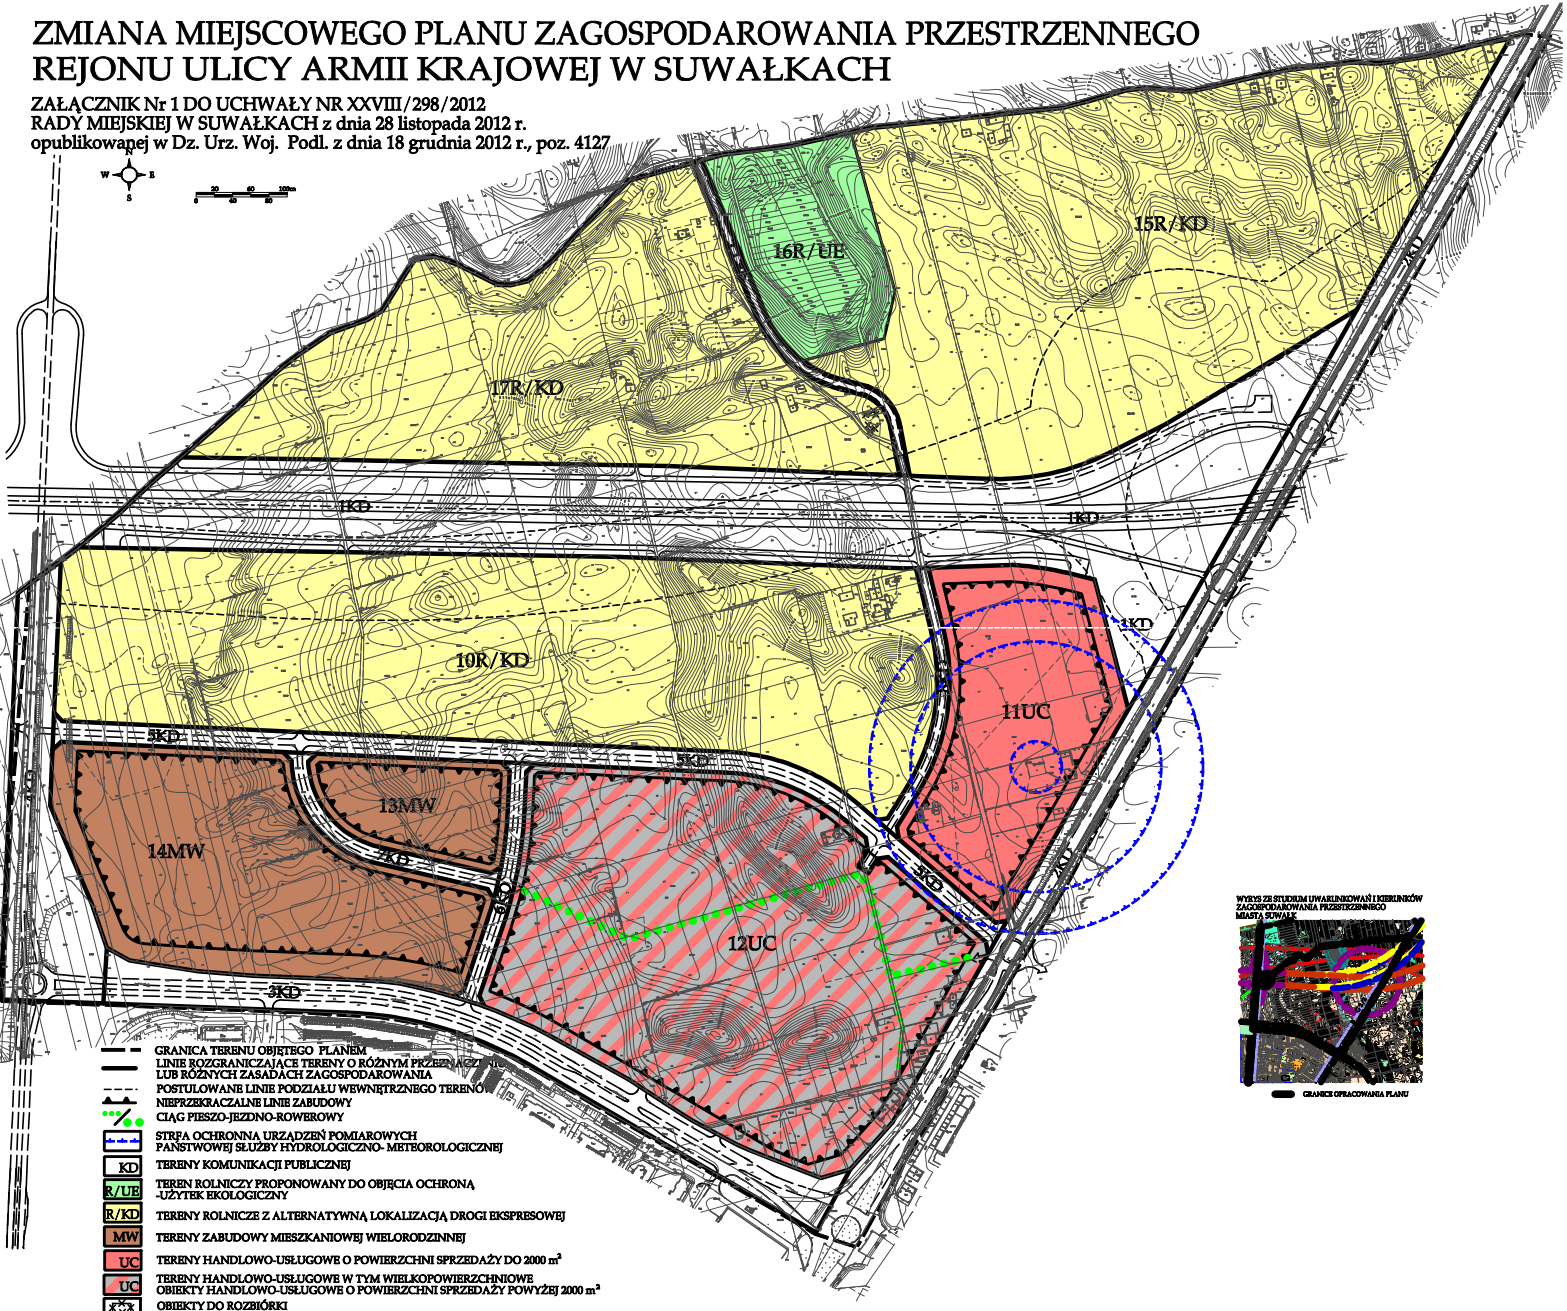

- GRANICA TERENU OBJĘTEGO PLANEM
- LINIE ROZGRANICZAJĄCE TERENY O RÓŻNYM PRZEZNACZENIU LUB RÓŻNYCH ZASADACH ZAGOSPODAROWANIA
- POSTULOWANE LINIE PODZIAŁU WEWNĘTRZNEGO TERENU
- NIEPRZEKACZALNE LINIE ZABUDOWY
- CIĄG PIESZO-JEZDNO-ROWEROWY
- STRZA OCHRONNA URZĄDZEŃ POMIAROWYCH PAŃSTWOWEJ SŁUŻBY HYDROLOGICZNO-METEOROLOGICZNEJ
- TERENY KOMUNIKACJI PUBLICZNEJ
- TERENY ROLNICZE PROPONOWANE DO OBJĘCIA OCHRONA -UŻYTEK EKOLOGICZNY
- TERENY ROLNICZE Z ALTERNATYWNA LOKALIZACJĄ DROGI EKSPRESOWEJ
- TERENY ZABUDOWY MIESZKANIOWEJ WIELORODZINNEJ
- TERENY HANDLOWO-USŁUGOWE O POWIERZCHNI SPRZEDAŻY DO 2000 m²
- TERENY HANDLOWO-USŁUGOWE W TYM WIELKOPOWIERZCHNIOWE
- OBIEKTY HANDLOWO-USŁUGOWE O POWIERZCHNI SPRZEDAŻY POWYŻEJ 2000 m²
- OBIEKTY DO ROZBIÓRKI