

WTÓRNIK LEWOSTRONNY
MAPY SYTUACYJNO-WYSOKOŚCIOWEJ
skala 1: 5000

0 50 100 150 200m


obiekt : m. Suwałki
m. : Suwałki
woj. : podlaskie

**MIEJSCOWY PLAN ZAGOSPODAROWANIA PRZESTRZENNEGO
MIASTA SUWAŁEK
ZŁOŻA KRUSZYWA SOBOLEWO A -pole II I SOBOLEWO C**

SKALA 1 : 5 000

RYSUNEK PLANU
załącznik nr 2 do Uchwały nr XXVIII/349/2001
Rady Miejskiej w Suwałkach
z dnia 28.03.2001r.
ogłoszony w Dz.U.Województwa Podlaskiego
nr z dnia r., poz

BRANŻA	PROJEKTANCI	NR. UPR.	PODPIS
Planowanie przestrzenne	mgr inż. arch. JOLANTA NIEMIEC-GÓFNIK	upr.bud. SUW 38/84 upr.plan. 1252/91	

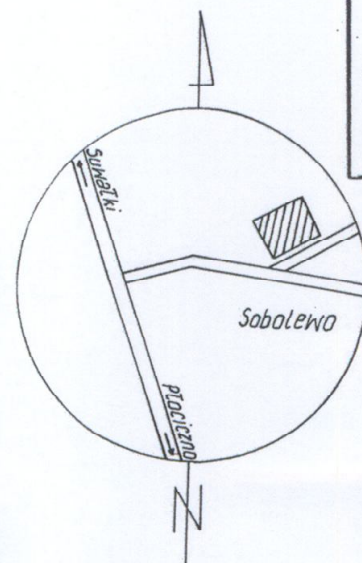

Szkic orientacyjny

USTALENIA Z „PLANU OGÓLNEGO MIASTA SUWAŁEK”
(zatwierdzonego Uchwałą Rady Miejskiej w Suwałkach nr XXVII/147/92 z dnia 10 czerwca 1992 r. oraz Uchwałą Rady Miejskiej w Suwałkach nr VI/38/94 z dnia 14 grudnia 1994 roku)

— LINIE ROZGRANICZAJĄCE TERENY O RÓŻNYCH FUNKCJACH I ZASADACH ZAGOSPODAROWANIA – ORIENTACYJNE

□ GRANICE STREFY CHRONIONEGO KRAJOBRAZU

• STREFA OCHRONNA OD OCZYSZCZALNI ŚCIEKÓW

J6 RP TERENY UPRAW POLOWYCH
J11RP
J22RP

J3ZD TERENY OGRODÓW DZIAŁKOWYCH

J4ZP DOLINA RZEKI CZARNEJ HAŃCZY
PROJEKTOWANY KORYTARZ EKOLOGICZNY

J7RL TERENY ŁĄK I PASTWISK NAD
RZEKĄ CZARNĄ HAŃCZĄ

J14NU TEREN PROJEKTOWANYCH URZĄDZEŃ
UTYLIZACJI ODPADÓW

J17PE TEREN EKSPLOATACJI KRUSZYWA,
PO WYEKSPLOATOWANIU REKULTYWACJA NA
STAWY BUFOROWE DLA OCZYSZCZALNI ŚCIEKÓW

J21RL TERENY ZADRZEWIEŃ ŚRÓDPOLNYCH
PROJEKTOWANY KORYTARZ EKOLOGICZNY

04Zo1/2 ULICA ZBIORCZA OBSZAROWA
O SZER. W LINIACH ROZGR. 25-30m

02Zt2/2 PLANOWANA ULICA ZBIORCZA
O SZER. W LINIACH ROZGR. 35-50m

OZNACZENIA INFORMACYJNE

TTT GRANICE ISTNIEJĄCEGO OBSZARU GÓRNICZEGO

TTT GRANICE UDOKUMENTOWANEGO ZŁOŻA „SOBOLEWO A”



Mapa aktualna na dzień 03.10.2000 r.
Wykonana przez PUG-K "GEO" mgr inż. Andrzej Kalwajtys.
ul. Kościuszki 71, Suwałki, tel. 566-35-24
Nr arkuszy mapy : 215.342.3
l.ks.rob. 113 / 2000 nr KERG : 828-225/2000

PRZEDSIĘBIORSTWO USŁUG
GEODEZYJNO-KARTOGRAFICZNYCH
A. Kalwajtys
mgr inż. Andrzej Kalwajtys
18-400 SUWAŁKI
ul. Kościuszki 71 tel. 66-35-24


URZĄD MIEJSKI W SUWAŁKACH
OSRODEK DOKUMENTACJI
GEODEZYJNEJ I KARTOGRAFICZNEJ

W obszarze oznaczonym na planie jako „planowany” dokonano aktualizacji treści mapy zasadniczej. Dokumenty z opisem uzupełniającym przysięgi do zasobu mapowego w dn. 11.10.2000 i zatwierdzone pod nr. 828-122-11/2000.

Niniejsza mapa może służyć do celów projektowych. Projektowane obszary budowlane wymagające pozwoleń na budowę podlegają wytyczeniu i stwierdzeniu ich dokładności przez jednostki uprawnione do wykonywania prac geodezyjnych.

Suwałki, dnia 11.10.2000

Inż. inżynier, geodeta
Andrzej Kalwajtys

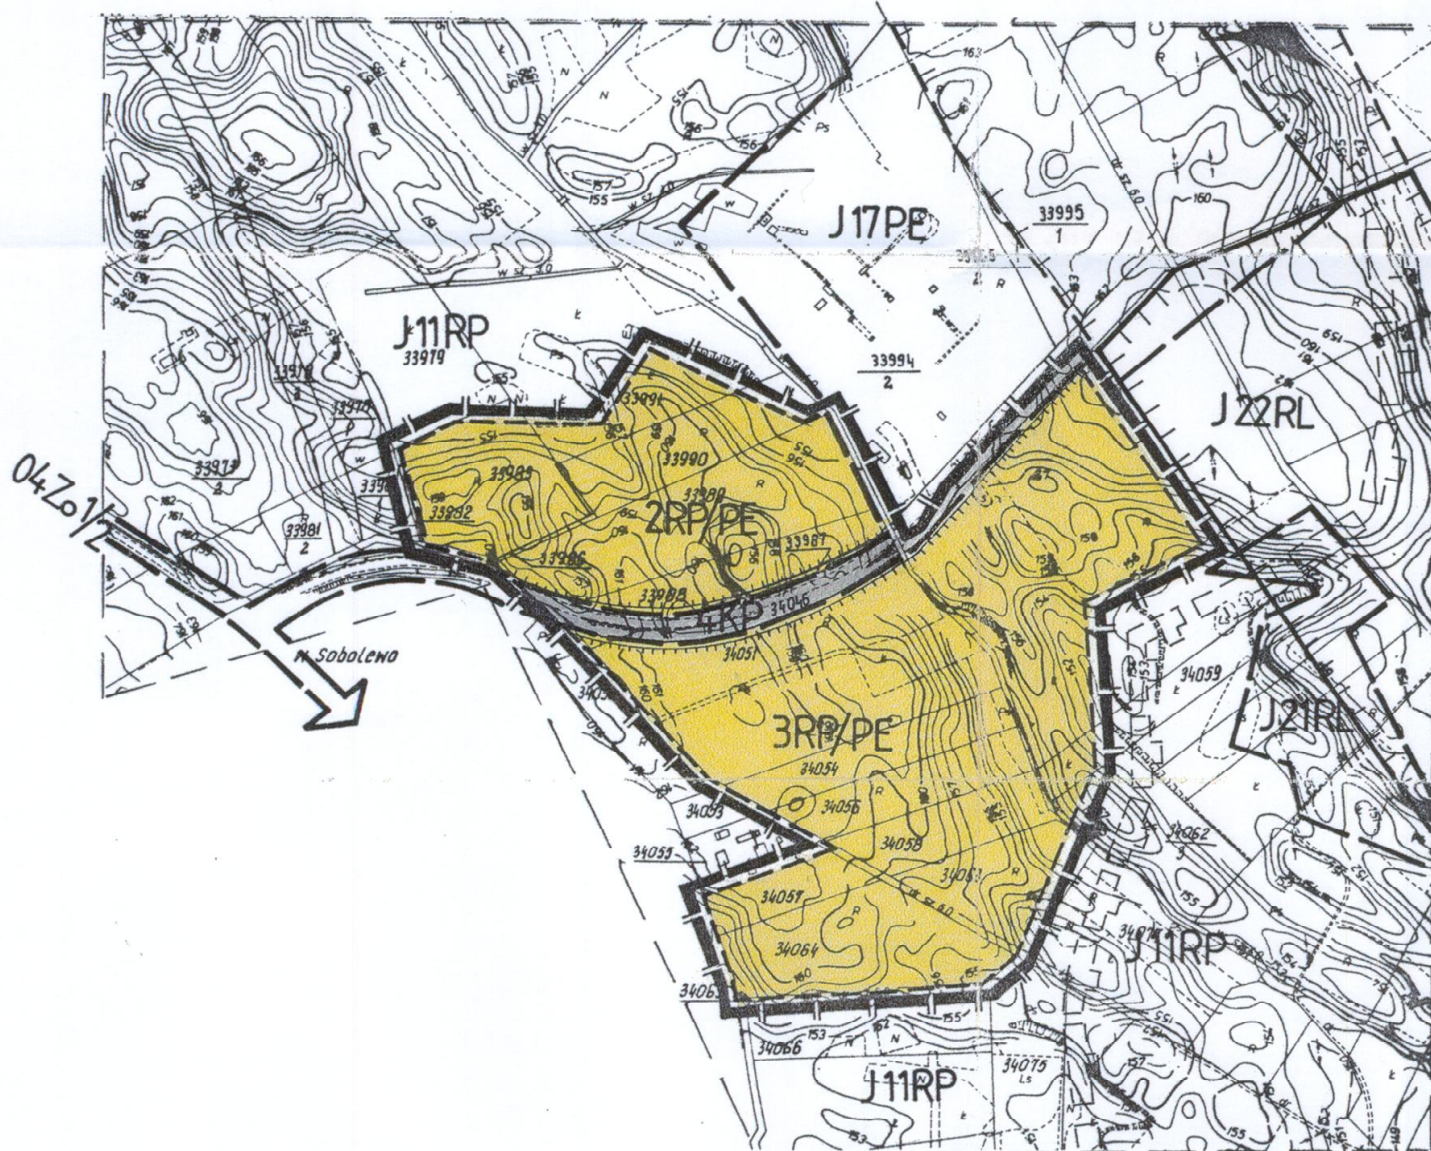

OBOWIĄZUJĄCE USTALENIA PLANU

TTT GRANICE TERENU OBJĘTEGO PLANEM,
WYZNACZAJĄCE ZASIĘG TERENÓW GÓRNICZYCH

— LINIE ROZGRANICZAJĄCE TERENY O RÓŻNYCH
FUNKCJACH I ZASADACH ZAGOSPODAROWANIA
– ORIENTACYJNE

--- LINIE ROZGRANICZAJĄCE TERENY O TYCH
SAMYCH FUNKCJACH LECZ RÓŻNYCH ZASADACH
ZAGOSPODAROWANIA

TTT GRANICE FILARÓW OCHRONNYCH

RP/PE TERENY ROLNICZE Z TYMCZASOWYM
PRZEZNACZENIEM POD TERENY GÓRNICZE

KP TERENY KOMUNIKACJI PUBLICZNEJ

KP/PE TERENY KOMUNIKACJI PUBLICZNEJ
Z TYMCZASOWYM PRZEZNACZENIEM
POD TERENY GÓRNICZE