


MIEJSCOWY PLAN ZAGOSPODAROWANIA PRZESTRZENNEGO REJONU CMENTARZA KOMUNALNEGO W SUWAŁKACH



Załącznik Nr 1 do Uchwały Nr L/556/2014
Rady Miejskiej w Suwałkach z dnia 25 czerwca 2014 r.

skala 1:2000

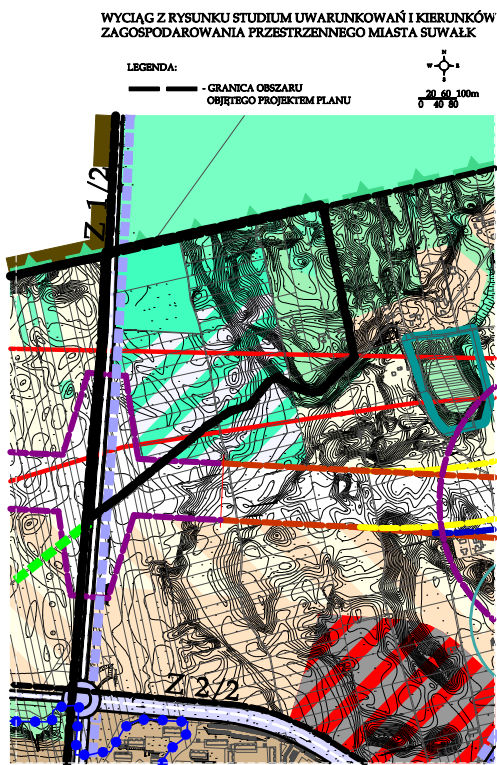