PLAN OŚWIETLENIA ULICY ZASTAWIE

PROJEKT ZAGOSPODAROWANIA TERENU SKALA 1: 500

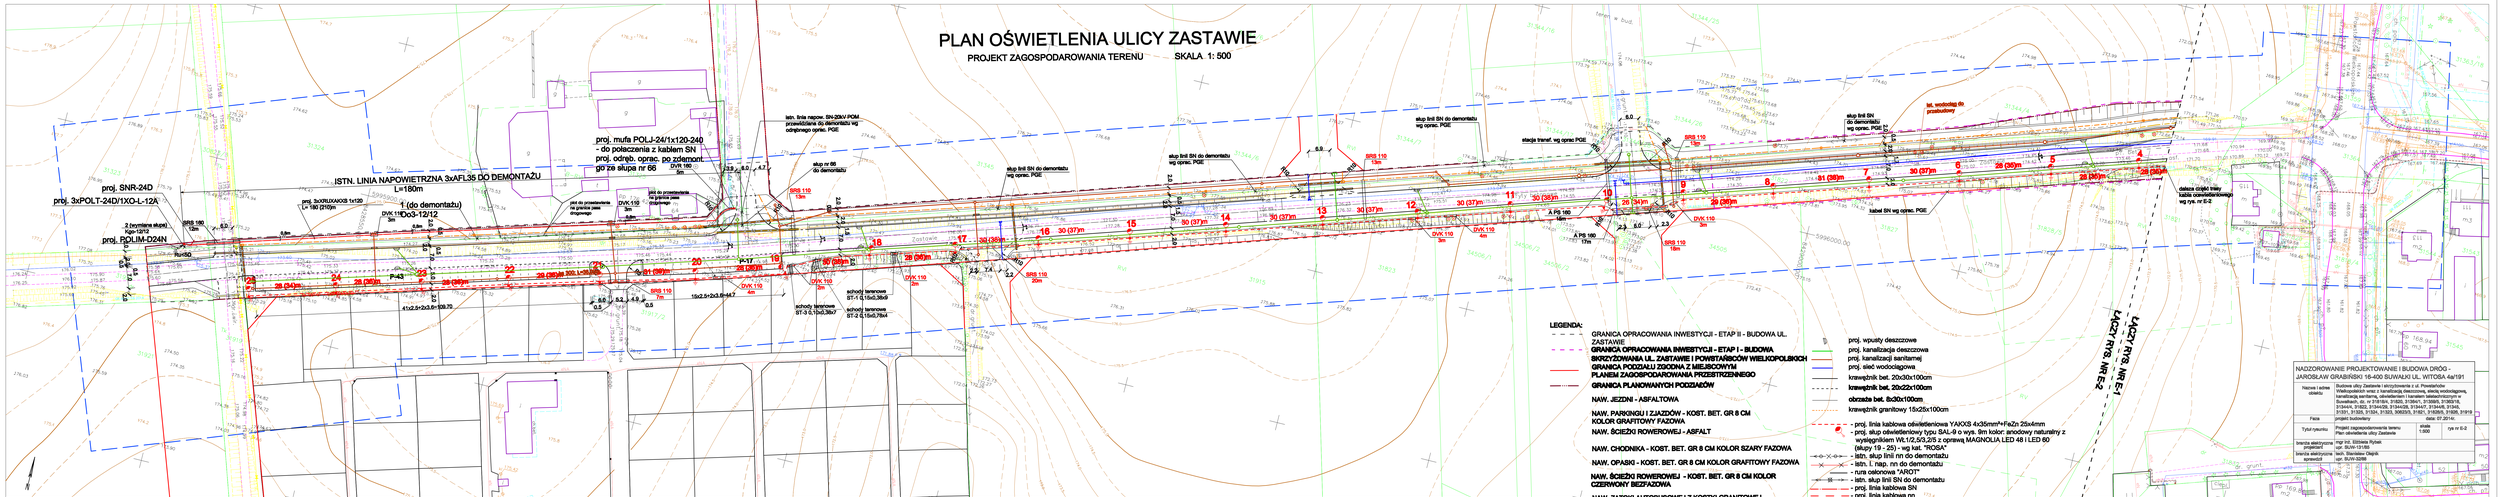
ISTN. LINIA NAPOWIETRZNA 3xAFL35 DO DEMONTAŻU
L=180m
proj. SNR-24D
proj. 3xPOLT-24D/1XO-L-12A
proj. ROLIM-D24N
proj. 3xOXUAXOS 1x120
L= 180 [2*90m]
proj. mufa POLJ-24/1x120-240
- do połączenia z kablem SN
proj. odręb. oprac. po zdemontowaniu
słup nr 66 do demontażu
istn. linia napow. SN-20kV POM przewidziana do demontażu wg odrębnego oprac. PGE
słup bID SN do demontażu wg oprac. PGE
stacja transf. wg oprac. PGE
słup bID SN do demontażu wg oprac. PGE
kbl. wodociągu do przebudowy
słup bID SN do demontażu wg oprac. PGE
kabel SN wg oprac. PGE
dalsza część trasy kabla oświetleniowego wg rys. nr E-2
ul. ZASTAWIE
ul. KACZY RÓG NR E1
ul. KACZY RÓG NR E2
Zostawić
P-43
K-17
SRS 180 12m
SRS 110 13m
SRS 110 15m
SRS 110 18m
SRS 110 7m
SRS 110 20m
DVK 110 3m
DVK 110 4m
DVK 110 6m
A PS 180 18m
PS 180 17m
schody terenowe ST-1 0,15x0,38x9
schody terenowe ST-2 0,15x0,39x4
schody terenowe ST-3 0,13x0,36x7
15x2,5+2x0,8+4x7
41x2,5+2x0,8+28x70
30 (37)m
28 (34)m
29 (36)m
31 (39)m
28 (36)m
28 (35)m
28 (34)m
29 (36)m
30 (38)m
30 (37)m
30 (37)m
30 (37