


SCHEMAT ZASILANIA OŚWIETLENIA

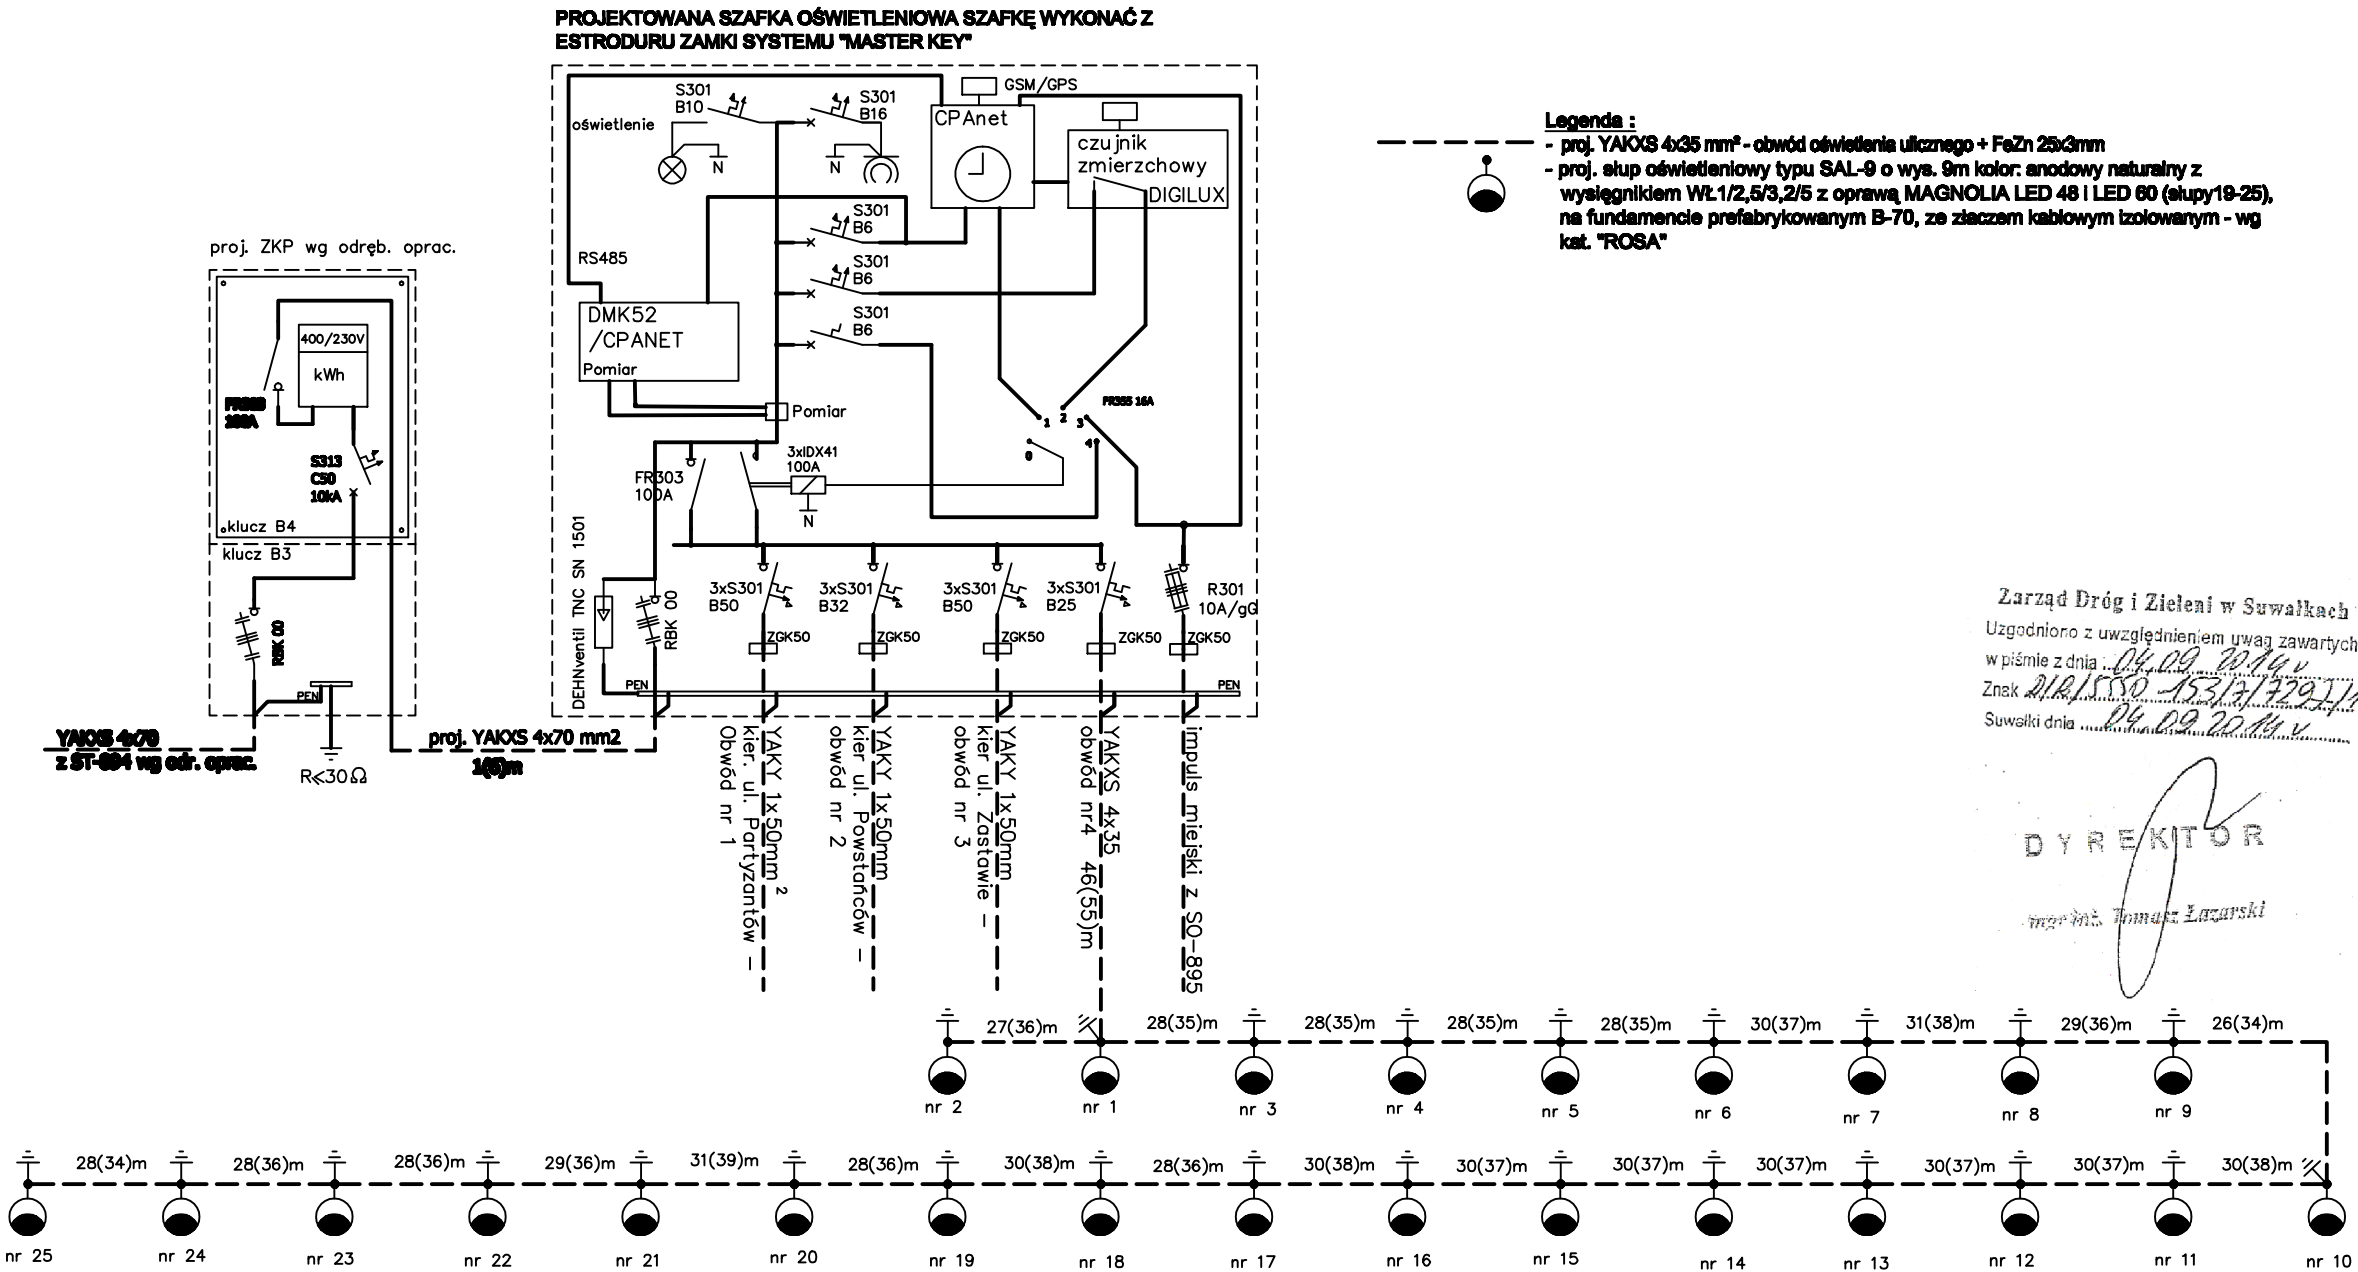

NADZOROWANIE PROJEKTOWANIE I BUDOWA DRÓG -
JAROSŁAW GRABIŃSKI 16-400 SUWAŁKI UL. WITOSA 4a/191

Nazwa i adres obiektu	Budowa ulicy Zastawie i skrzyżowania z ul. Powstańców Wielkopolskich wraz z kanalizacją deszczową, siecią wodociągową, kanalizacją sanitarną, oświetleniem i kanałem teletechnicznym w Suwałkach, dz. nr 31818/4, 31820, 31364/1, 31359/5, 31363/18, 31344/4, 31822, 31344/28, 31344/28, 31344/7, 31344/6, 31345, 31331, 31325, 31324, 31323, 30823/3, 31821, 31828/5, 31828, 31819		
Faza	projekt budiwany	data: 07.2014r.	
Tytuł rysunku	SCHEMAT ZASILANIA OŚWIETLENIA	skala -	rys nr E-3
branża elektryczna projektant	mgr inż. Elżbieta Rybak upr. SUW-131/85		
branża elektryczna	tech. Stanisław Olejnik upr. SUW-32/88		