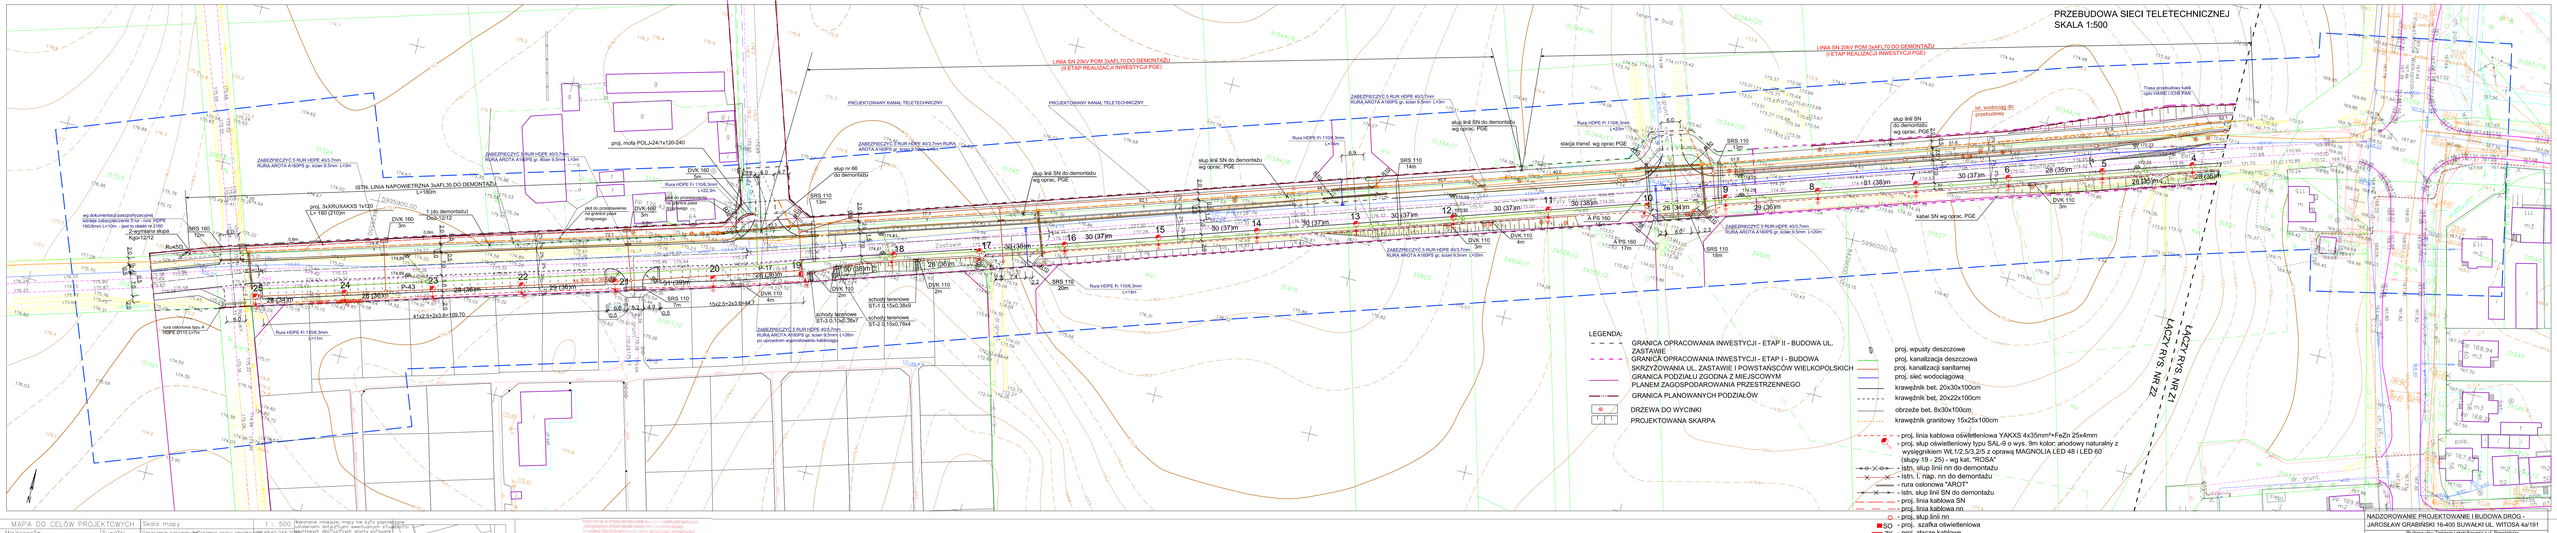
PRZEBUDOWA SIECI TELETECHNICZNEJ
SKALA 1:500
LINIA SN 20kV POM 3xAFL70 DO DEMONTAŻU (II ETAP REALIZACJI INWESTYCJI PGE)
PROJEKTOWANY KANAŁ TELETECHNICZNY
ISTN. LINIA NAPOWIETRZNA 3xAFL35 DO DEMONTAŻU
LEGENDA:
GRANICA OPRACOWANIA INWESTYCJI - ETAP II - BUDOWA UL. ZASTAWIE
GRANICA OPRACOWANIA INWESTYCJI - ETAP I - BUDOWA SKRZYŻOWANIA UL. ZASTAWIE I POWSTAŃCÓW WIELKOPOLSKICH
GRANICA PODZIAŁU ZGODNA Z MIEJSCOWYM PLANEM ZAGOSPODAROWANIA PRZESTRZENNEGO
GRANICA PLANOWANYCH PODZIAŁÓW
DRZEWA DO WYCINKI
PROJEKTOWANA SKARPA
proj. wpusty deszczowe
proj. kanalizacja deszczowa
proj. kanalizacji sanitarnej
proj. sieć wodociągowa
krawężnik bet. 20x30x100cm
krawężnik bet. 20x22x100cm
obrzeże bet. 8x30x100cm
krawężnik granitowy 15x25x100cm
- proj. linia kablowa oświetleniowa YAKXS 4x35mm²+FeZn 25x4mm
- proj. słup oświetleniowy typu SAL-9 o wys. 9m kolor: anodowy naturalny z wysięgnikiem Wt.1/2,5/3,2/5 z oprawą MAGNOLIA LED 48 i LED 60 (słupy 19 - 25) - wg kat. "ROSA"
- istn. słup linii nn do demontażu
- istn. i. nap. nn do demontażu
- rura osłonowa "AROT"
- istn. słup linii SN do demontażu
- proj. linia kablowa SN
- proj. linia kablowa nn
- proj. słup linii nn
- proj. szafka oświetleniowa
- proj. złącze kablowe
- proj. muf kablowa SN
PROJEKTOWANA STUDNIA I KANAŁ TELETECHNICZNY
PROJEKTOWANA STUDNIE I TRASA KABLA OPTO
STUDNIA I KABEL DO LIKWIDACJI
NADZOROWANIE PROJEKTOWANIE I BUDOWA DRÓG -
JAROSŁAW GRABIŃSKI 15-450 SUWAŁKI UL. WITOSA 4a/191
MAPA DO CELÓW PROJEKTOWYCH
Skala mapy 1 : 500
Sporządził: mgr inż. Tomasz Wojtkiewicz
PP 19-wa 0346/STU
Suwałki, 17.06.2014