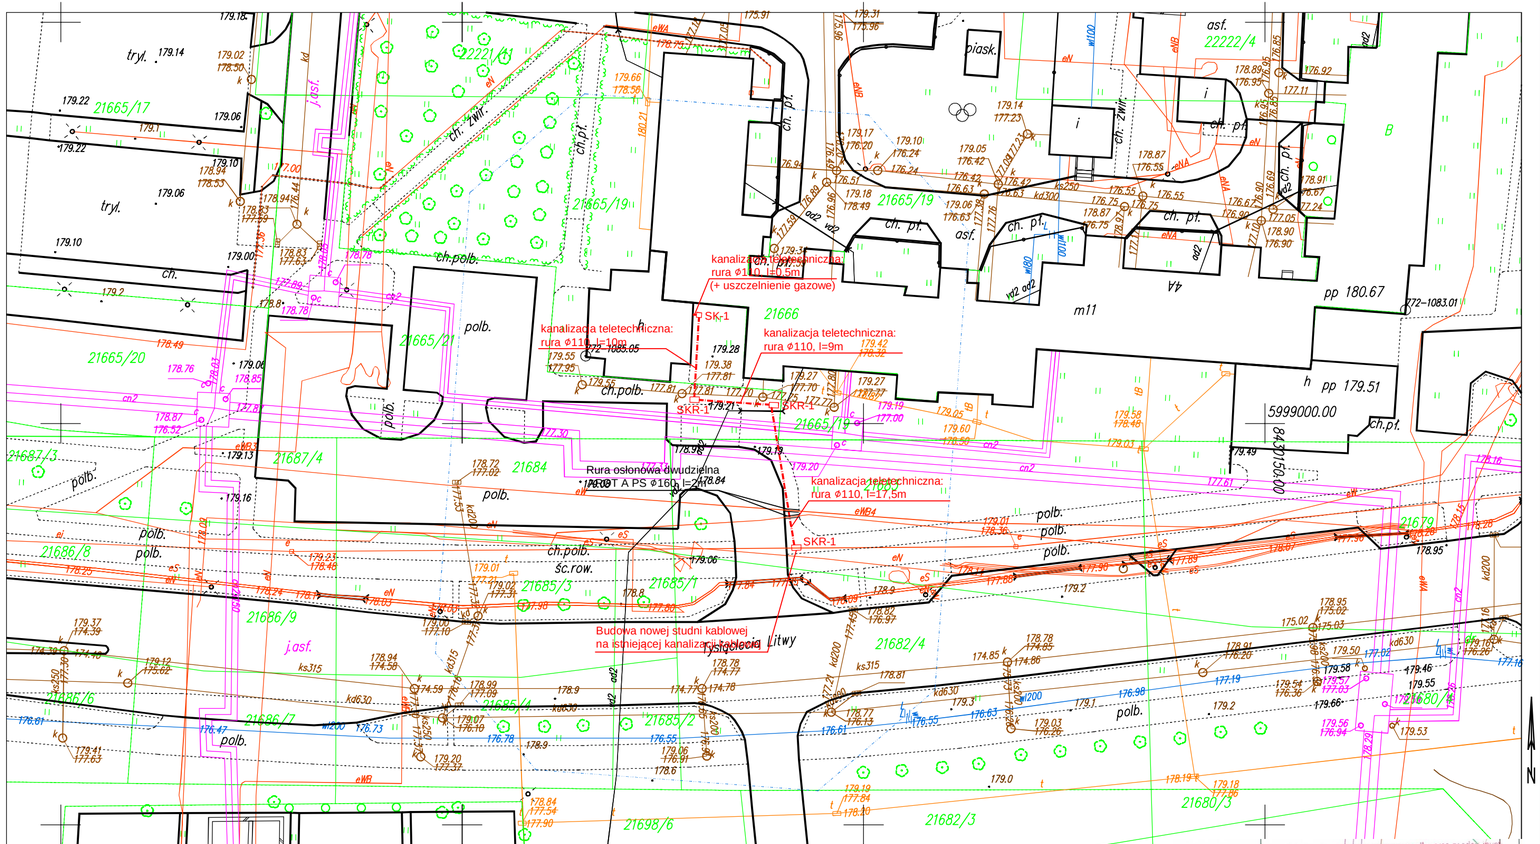

Projekt budowlany/wykonawczy:

Został uzgodniony przez PEC Suwałki Spółka z o.o. z poniższymi wymaganiami i zastrzeżeniami:

I. Inwestor jest zobowiązany:

1) Powiadomić PEC w Suwałki Sp. z o.o. w formie pisemnej, o rozpoczęciu robót ziemnych, min. 5 dni przed ich planowanym rozpoczęciem.
2) Roboty ziemne w pobliżu sieci cieplnych przeprowadzać ręcznie bez użycia sprzętu mechanicznego oraz każdorazowo umożliwić upoważnionemu pracownikowi PEC Suwałki Sp. z o.o. Sprawdzenie na miejscu budowy, czy roboty w pobliżu sieci cieplnych są prowadzone zgodnie z uzgodnionym projektem.
3) zgłosić, w formie pisemnej, PEC Suwałki Sp. z o.o. zakończenie robót przed zasy... wykopów i umożliwić upoważnionym pracownikowi PEC Suwałki Sp. z o.o. spraw... na budowie wykonanych prac zgodnie z uzgodnionym projektem.
4) ponosić koszty przebudowy sieci cieplnej, jeśli wynika to z projektu budowlane...
5) przedłożyć inwentaryzację geodezyjną powykonawczą dla PEC Suwałki Sp. z o... w terminie 30 dni od zakończenia robót.
6) prowadzić prace w sposób wykluczający możliwość uszkodzenia urządzeń PEC Suwałki Sp. z o.o. i powstania awarii.
7) natychmiast powiadomić PEC Suwałki Sp. z o.o. o odkryciu nieistniejących... cieplnej (tel. 993; 501 259 294; 697 702 570).

II. Inna wymagania .....

Suwałki, dnia 29.4.2014 — Dyrektor ds. eksploatacji mgr inż. Karolina Wundziock

PGE Dystrybucja S.A.
Oddział Białystok
Rejon Energetyczny Suwałki
16-400 Suwałki, ul. Piłsudskiego 1
tel. 85 676 65 00, fax 85 676 65 09

Rejon w Suwałkach prosi o uzgodnienie w zakresie zabezpieczenia istniejących na terenie budowy linii energetycznych oraz przystąpienie do robót ziemnych po wcześniejszym wskazaniu przez pracownika Rejonu Suwałki w celu uzyskania informacji o ewentualnych zmianach jakie zaistniały w lokalizacji linii energetycznych na dzień wizyty.

1. Orientacyjne trasy linii energetycznych istniejących na niniejszej kartce są zgodne z mapą zasadniczą.
2. Prace w pobliżu linii kablowych wykonywać sposobem ręcznym, zabezpieczyć kable przed uszkodzeniem mechanicznym.
3. W przypadku uszkodzenia kabli wykonawca zostanie obciążony bezzwłocznie naprawą oraz wartością niedostarczonej energii elektrycznej.
4. Skrzyżowania i zbliżenia z kablami energetycznymi wykonać zgodnie z obowiązującymi normami i przepisami.
5. Na skrzyżowanie kablowe SN-20kV i nN-0,4kV w miejscach skrzyżowania z projektowaną siecią założyć przepusty dwudzielne ochronne.
6. Prace na/w linii kablowej wykonywać po całkowitym wyłączeniu spod napięcia po wcześniejszym uzgodnieniu i nadzorze Rejonu Suwałki.
7. Miejsca założenia przepustów zgłosić do odbioru technicznego przed zasypaniem.

Suwałki dn. 2.07.2014

Uzgodnienie nr 144/07/2014
E-01a, E-01b, E-02, E-03, E-04, E-05, E-06, E-07, E-08, E-09, E-10, E-11, E-12, E-13, E-14, E-15

Rejon Energetyczny Suwałki
Wydział Majątku Sieciowego
Specjalista ds. sieci
Ryszard Leńkowski

PWiK w Suwałkach Sp. z o.o.
uzgadnia trasę:
monitoringu miejskiego w Suwałkach
w zakresie skrzyżowań i zbliżeń z istniejącą siecią wodociągową oraz kanalizacji sanitarnej / deszczowej
4.06.2014
data
KIEROWNIK działu technicznego
podpis
mgr inż. Agnieszka Maziarz

DYREKTOR
mgr inż. Tomasz Łazarski

Zarząd Dróg i Zieleni w Suwałkach
Uzgodniono z uwzględnieniem uwag zawartych w piśmie z dnia 29.05.2014
Znak DIR/5550-188/1/4562/2014
Suwałki dnia 29.05.2014

Uzgodnienie dotyczy rys nr:
E-01a, E-01b, E-02, E-03, E-04,
E-05, E-06, E-07, E-08, E-09, E-10,
E-11, E-12, E-13, E-14, E-15

LEGENDA

- RURARZ KANALIZACJI KABLOWEJ, RHDPEp 110/6,3
- SKR-1 STUDNIA KANALIZACJI KABLOWEJ
- SK-1 STUDNIA KANALIZACJI KABLOWEJ
- RURA OSŁONOWA DWUDZIELNA, W KOLORZE CZERWONYM
  - DLA INSTALACJI NN: AROT A PS 110
  - DLA INSTALACJI SN: AROT A PS 160

MAPA DO CELÓW PROJEKTOWYCH

Miejscowość		Suwałki
Jednostka ewidencyjna	identyfikator	206301_1
	nazwa	M. Suwałki
Obręb ewidencyjny	identyfikator	206301_1.01
	nazwa	Obręb Nr 01
Nazwa układu współrzędnych	prostokątnych płaskich	2000/8
	wysokości	Kronsztadt 60
Oznaczenie granic obszaru, który był przedmiotem aktualizacji		.....
Służebności gruntowe mające wpływ na zagospodarowanie gruntów zlokalizowanych w granicach projektowanej inwestycji		.....

Skala mapy	1 : 500
Oznaczenie kancelaryjne zgłoszenia pracy geodezyjnej	GR.6640.198.2014
Data opracowania mapy:	21/03/2014

GEOINWEST Artur Wasilewski

GEOINWEST Artur Wasilewski
16-400 Suwałki, ul. Młynarskiego 6/21
NIP 844-175-61-80, REGON 200243370
tel. 693-855-949, e-mail: ar_geo@wp.pl

GEODETA UPRAWNIONY
Upr. Głównego Geodety Kraju 19758
mgr inż. Artur Wasilewski

Nazwa/imię i nazwisko wykonawcy i podpis osoby reprezentującej wykonawcę

Imię i nazwisko, nr uprawnień i podpis geodety uprawnionego, który opracował mapę

Wykonanie niniejszej mapy nie było poprzedzone ustaleniami dotyczącymi ewentualnych służebności gruntowych obciążających grunty położone w granicach projektowanej inwestycji budowlanej

*) Należy podać skrócony opis służebności gruntowej wraz ze sposobem jej oznaczenia na mapie, a w przypadku, kiedy nie wykonano ustalenia obciążenia służebnościami– zamieścić stosowną informację.

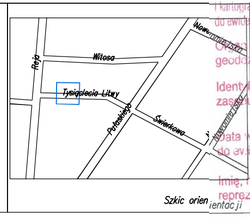

Poświadcza się, że niniejszy dokument został opracowany w wyniku prac geodezyjnych i kartograficznych, których rezultaty zawiera operat techniczny wpisany do ewidencji materiałów państwowego zasobu geodezyjnego i kartograficznego

Zasób prowadzący państwowy zasób geodezyjny i kartograficzny — PREZYDENT MIASTA SUWAŁK

Identyfikator ewidencyjny materiału zasobu - operatu technicznego — P.2063.1074.218

Data wpisania operatu technicznego do ewidencji materiałów zasobu — 26.03.2014

Imię, nazwisko i podpis osoby reprezentującej organ — PODDYREKTOR

Mirosława Kubicka

Projekt :	ROZBUDOWA I PRZEBUDOWA MONITORINGU MIEJSKIEGO W SUWAŁK				
Jednostka projektowa:	LC PROJECT ul. Pik. Dąbka 8, 30-732 Kraków kontakt: 794 669 919, lcproject@lcproject.pl				
Inwestor:	Gmina Miasto Suwałki ul. Mickiewicza 1, 16-400 Suwałki				
Historia zmian					
Rev.	Data	Projektował	Sprawdził	Opis	
A	05.2014	Z. ZAWADZKI	R. ŚPITALNIAK	WYDANIE PIERWSZE	
B	07.2014	Z. ZAWADZKI	R. ŚPITALNIAK	WYDANIE DRUGIE	

© 2014. Na ten dokument i informacje w nim zawarte zastrzegamy sobie wszelkie prawa. Powielanie lub udostępnianie osobom trzecim tego dokumentu bez wyraźnej naszej zgody jest surowo zabronione

Projektował: mgr inż. ZBIGNIEW ZAWADZKI, nr upr. MAP/0134/PWOT/08	Sprawdził: mgr inż. RYSZARD ŚPITALNIAK, nr upr. DT-WBT/02428/03/U	Typ dokumentu: mapa	Skala: 1:500
		Status dokumentu: PROJEKT BUDOW	
Tytuł: BUDOWA KANALIZACJI KABLOWEJ TERENIE MIASTA SUWAŁKI, DZ. EW. NR: 21665/21, 21683, 21665/19		Nr archiwalny: Biblioteka_multimed.	
		Data: 07.2014	Rev.: B