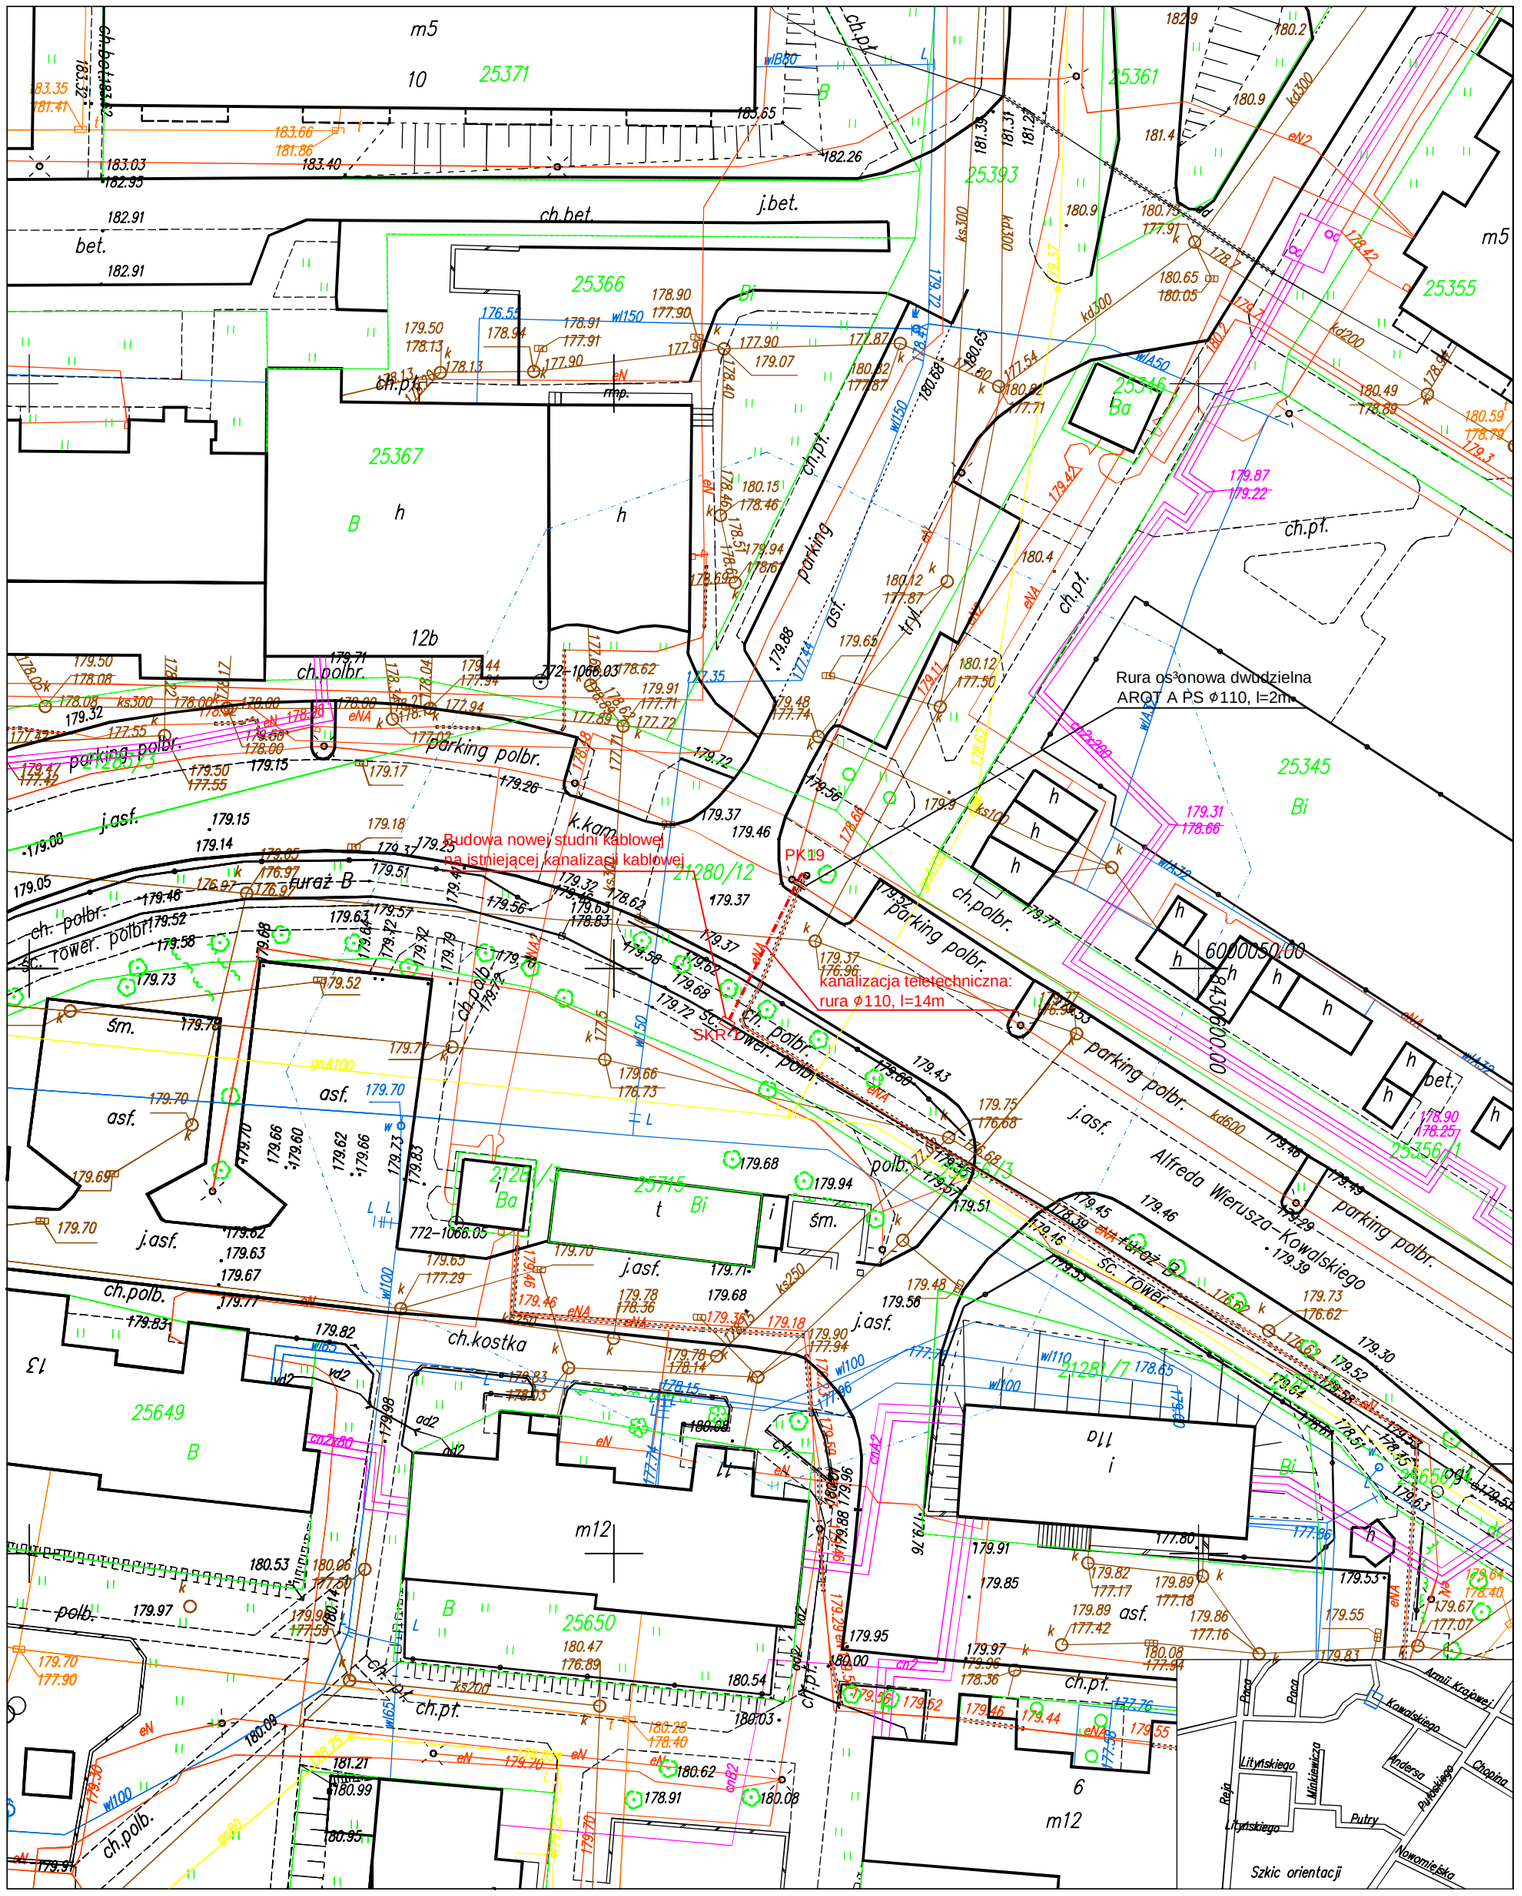

DYREKTOR

mgr inż. Tomasz Łazarski

Zarząd Dróg i Zieleni w Suwałkach
Uzgodniono z uwzględnieniem uwag zawartych
w piśmie z dnia 29.05.2014
Znak DIR/5550-188/1/4562/2014
Suwałki dnia 29.05.2014

Uzgodnienie dotyczy rys nr:
E-01a, E-01b, E-02, E-03, E-04,
E-05, E-06, E-07, E-08, E-09, E-10,
E-11, E-12, E-13, E-14, E-15

PWiK w Suwałkach Sp. z o.o.
uzgadnia trasę:
monitoringu miejskiego
w Suwałkach
w zakresie skrzyżowań i zbliżeń z istniejącą siecią
wodociągową oraz kanalizacji sanitarnej / deszczowej
4-06.2014
data
KIEROWNIK
działu technicznego
podpis
mgr inż. Agnieszka Maziarz

Poświadcza się, że niniejszy dokument został opracowany w wyniku prac geodezyjnych i kartograficznych, których rezultaty zawiera operat techniczny wpisany do ewidencji materiałów państwowego zasobu geodezyjnego i kartograficznego

Organ prowadzący państwowy zasób geodezyjny i kartograficzny: PREZYDENT MIASTA SUWAŁK

Identyfikator ewidencyjny materiału zasobu - operatu technicznego: P.2063.2014.130

Data wpisania operatu technicznego do ewidencji materiałów zasobu: 21.02.2014

Imię, nazwisko i podpis osoby reprezentującej organ: PODINSPEKTOR
Mirosława Kubicka

LEGENDA

- RURARZ KANALIZACJI KABLOWEJ, RHDPEp 110/6,3
- SKR-1 STUDNIA KANALIZACJI KABLOWEJ
- RURA OSŁONOWA DWUDZIELNA, W KOLORZE CZERWONYM – DLA INSTALACJI NN: ARDT A PS 110

MAPA DO CELÓW PROJEKTOWYCH		
Miejscowość		Suwałki
Jednostka	identyfikator	206301_1
	nazwa	M. Suwałki
Obręb ewidencyjny	identyfikator	206301_1.01
	nazwa	Obręb Nr 01
Nazwa układu współrzędnych	prostokątnych płaskich	2000/8
	wysokości	Kronsztadt 60
Oznaczenie granic obszaru, który był przedmiotem aktualizacji		
Służebności gruntowe mające wpływ na zagospodarowanie gruntów zlokalizowanych w granicch projektowanej inwestycji *)		

Skala mapy	1 : 500
Oznaczenie kancelaryjne zgłoszenia pracy geodezyjnej	GR.6640.98.2014
Data opracowania mapy:	15/02/2014

GEOINWEST Artur Wasilewski

GEOINWEST GEODETA UPRAWNIONY
Artur Wasilewski
Upr. Głównego Geodety Kraju 19758
16-400 Suwałki, ul. Młynarskiego 6/21
NIP 844-175-61-80, REGON 200243370
tel. 693-855-949, e-mail: ar_geo@wp.pl
mgr inż. Artur Wasilewski

Nazwa/imię i nazwisko wykonawcy i podpis osoby reprezentującej wykonawcę

Imię i nazwisko, nr uprawnień i podpis geodety uprawnionego, który opracował mapę

Wykonanie niniejszej mapy nie było poprzedzone ustaleniami dotyczącymi ewentualnych służebności gruntowych obciążających grunty położone w granicach projektowanej inwestycji budowlanej

*) Należy podać skrócony opis służebności gruntowej wraz ze sposobem jej oznaczenia na mapie, a w przypadku, kiedy nie wykonano ustalenia obciążenia służebnościami – zamieścić stosowną informację.

Projekt :	ROZBUDOWA I PRZEBUDOWA MONITORINGU MIEJSKIEGO W SUWAŁKACH
Jednostka projektowa:	LC PROJECT ul. Płk. Dąbka 8, 30-732 Kraków kontakt: 794 669 919, lcproject@lcproject.pl
Inwestor:	Gmina Miasto Suwałki ul. Mickiewicza 1, 16-400 Suwałki

Historia zmian

Rev.	Data	Projektował	Sprawdził	Opis
A	05.2014	Z. ZAWADZKI	R. ŚPITALNIAK	WYDANIE PIERWSZE
B	07.2014	Z. ZAWADZKI	R. ŚPITALNIAK	WYDANIE DRUGIE

© 2014. Na ten dokument i informacje w nim zawarte zastrzegamy sobie wszelkie prawa. Powielanie lub udostępnianie osobom trzecim tego dokumentu bez wyraźnej naszej zgody jest surowo zabronione

Projektował	Sprawdził	Typ dokumentu	Skala
mgr inż. ZBIGNIEW ZAWADZKI nr upr. MAP/0134/PWOT/08	mgr inż. RYSZARD ŚPITALNIAK nr upr. DT-WBT/02428/03/U	mapa	1:500

Status dokumentu: PROJEKT BUDOWLANY

Tytuł: BUDOWA KANALIZACJI KABLOWEJ NA TERENIE MIASTA SUWAŁKI, DZ. EW. NR: 21280/12

Nr archiwalny: CCTV_PK19

Data: 07.2014 Rev.: B