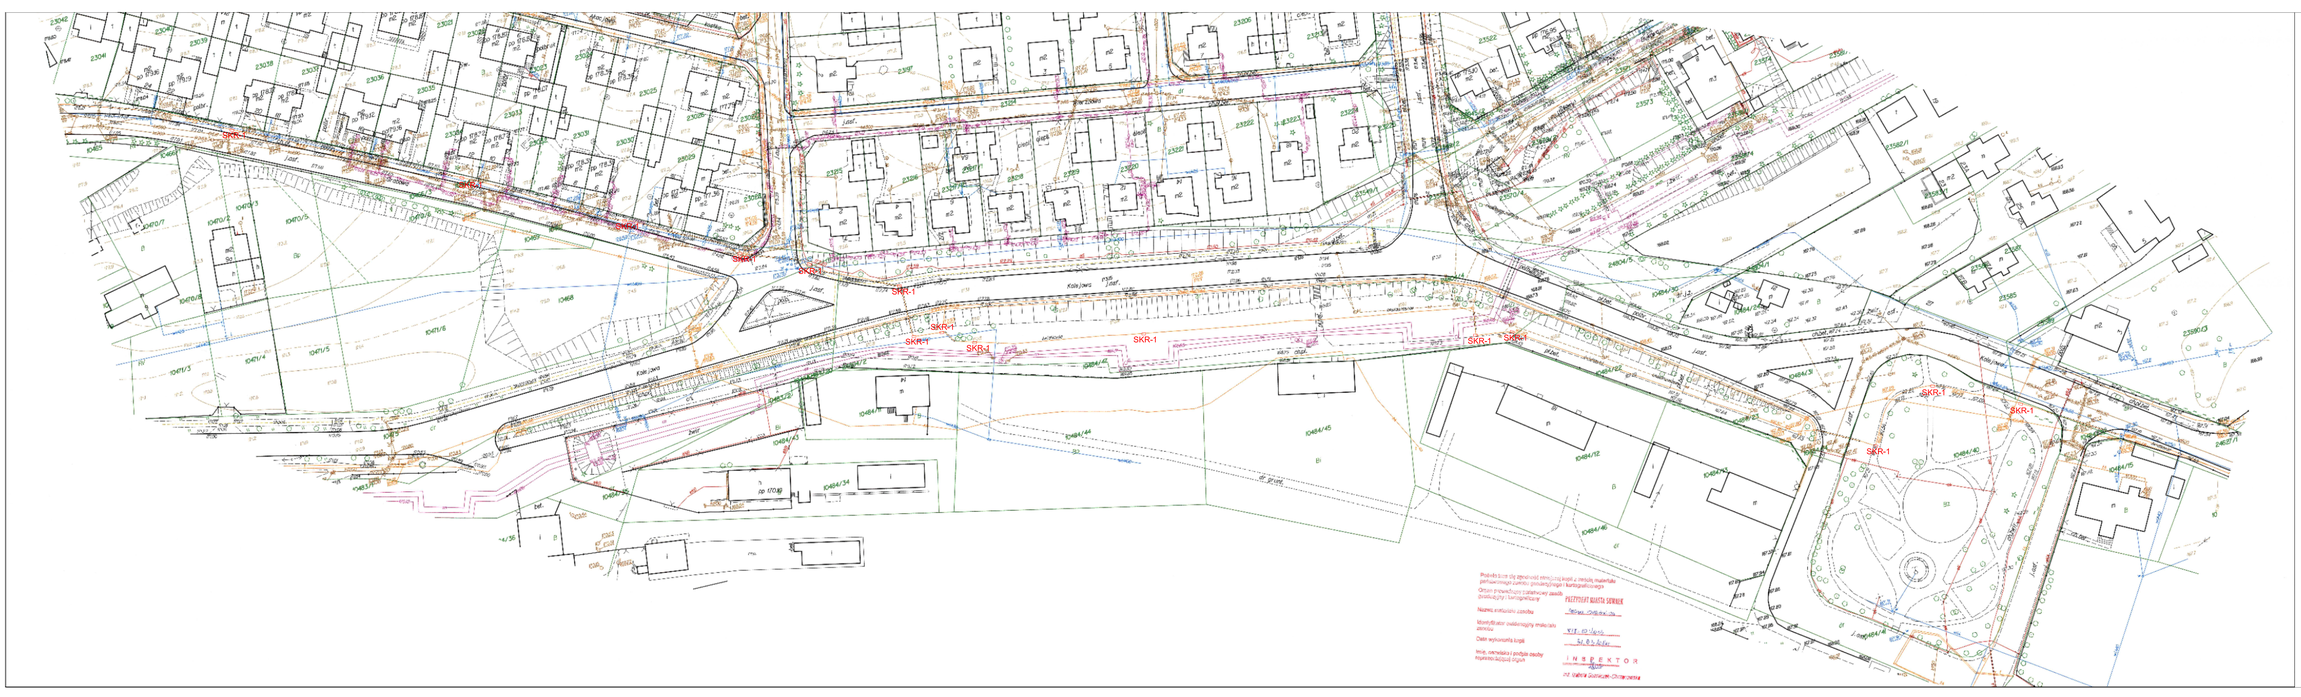

LEGENDA

SKR-1 ▭ Studnia kanalizacji kablowej

Projekt :					
Jednostka projektowa:	LC PROJECT ul. Pk. Dąbka 9, 30-732 Kraków kontakt: 784 669 916, lcproject@lcproject.pl				
Inwestor:	Gmina Miasto Suwałki ul. Mickiewicza 1, 16-400 Suwałki				
Wersja projektu:					
Rew.	Data	Projektował	Sprawdził	Opis	
A	05.2014	J. DWORZAŃSKI	K. BIAŁKOWSKI	wniosek niemocny	

© 2014 Nie ten dokument jest chroniony w rozumieniu przepisów ustawy o prawie autorskim i prawach pokrewnych. Powielanie lub wykorzystanie zawartych w nim informacji bez wyraźnej zgody autora zabronione.

Projektował: mgr inż. ZBIGNIEW ZARADZKI nr up. MAP/0107/PWOD/12	Sprawdził: mgr inż. RYSZARD SIWTALNIAK nr up. DT-MR/0102/2011	Typ dokumentu: mapa Status dokumentu: PROJEKT BUDOWLANY	Skala: 1:500	Format: A0/A1/A2

Tytuł: BUDOWA STUDNI KANALIZACJI KABLOWEJ NA ISTNIEJĄCYM RURARZU NA TERENIE MIASTA SUWAŁKI, NR EWID. DZ. 10454/45, 2459/45, 10454	Nr archiwum: studnie_Kolejowa		
	Data: 05.2014	Tom: A	Nr rys.: E-02