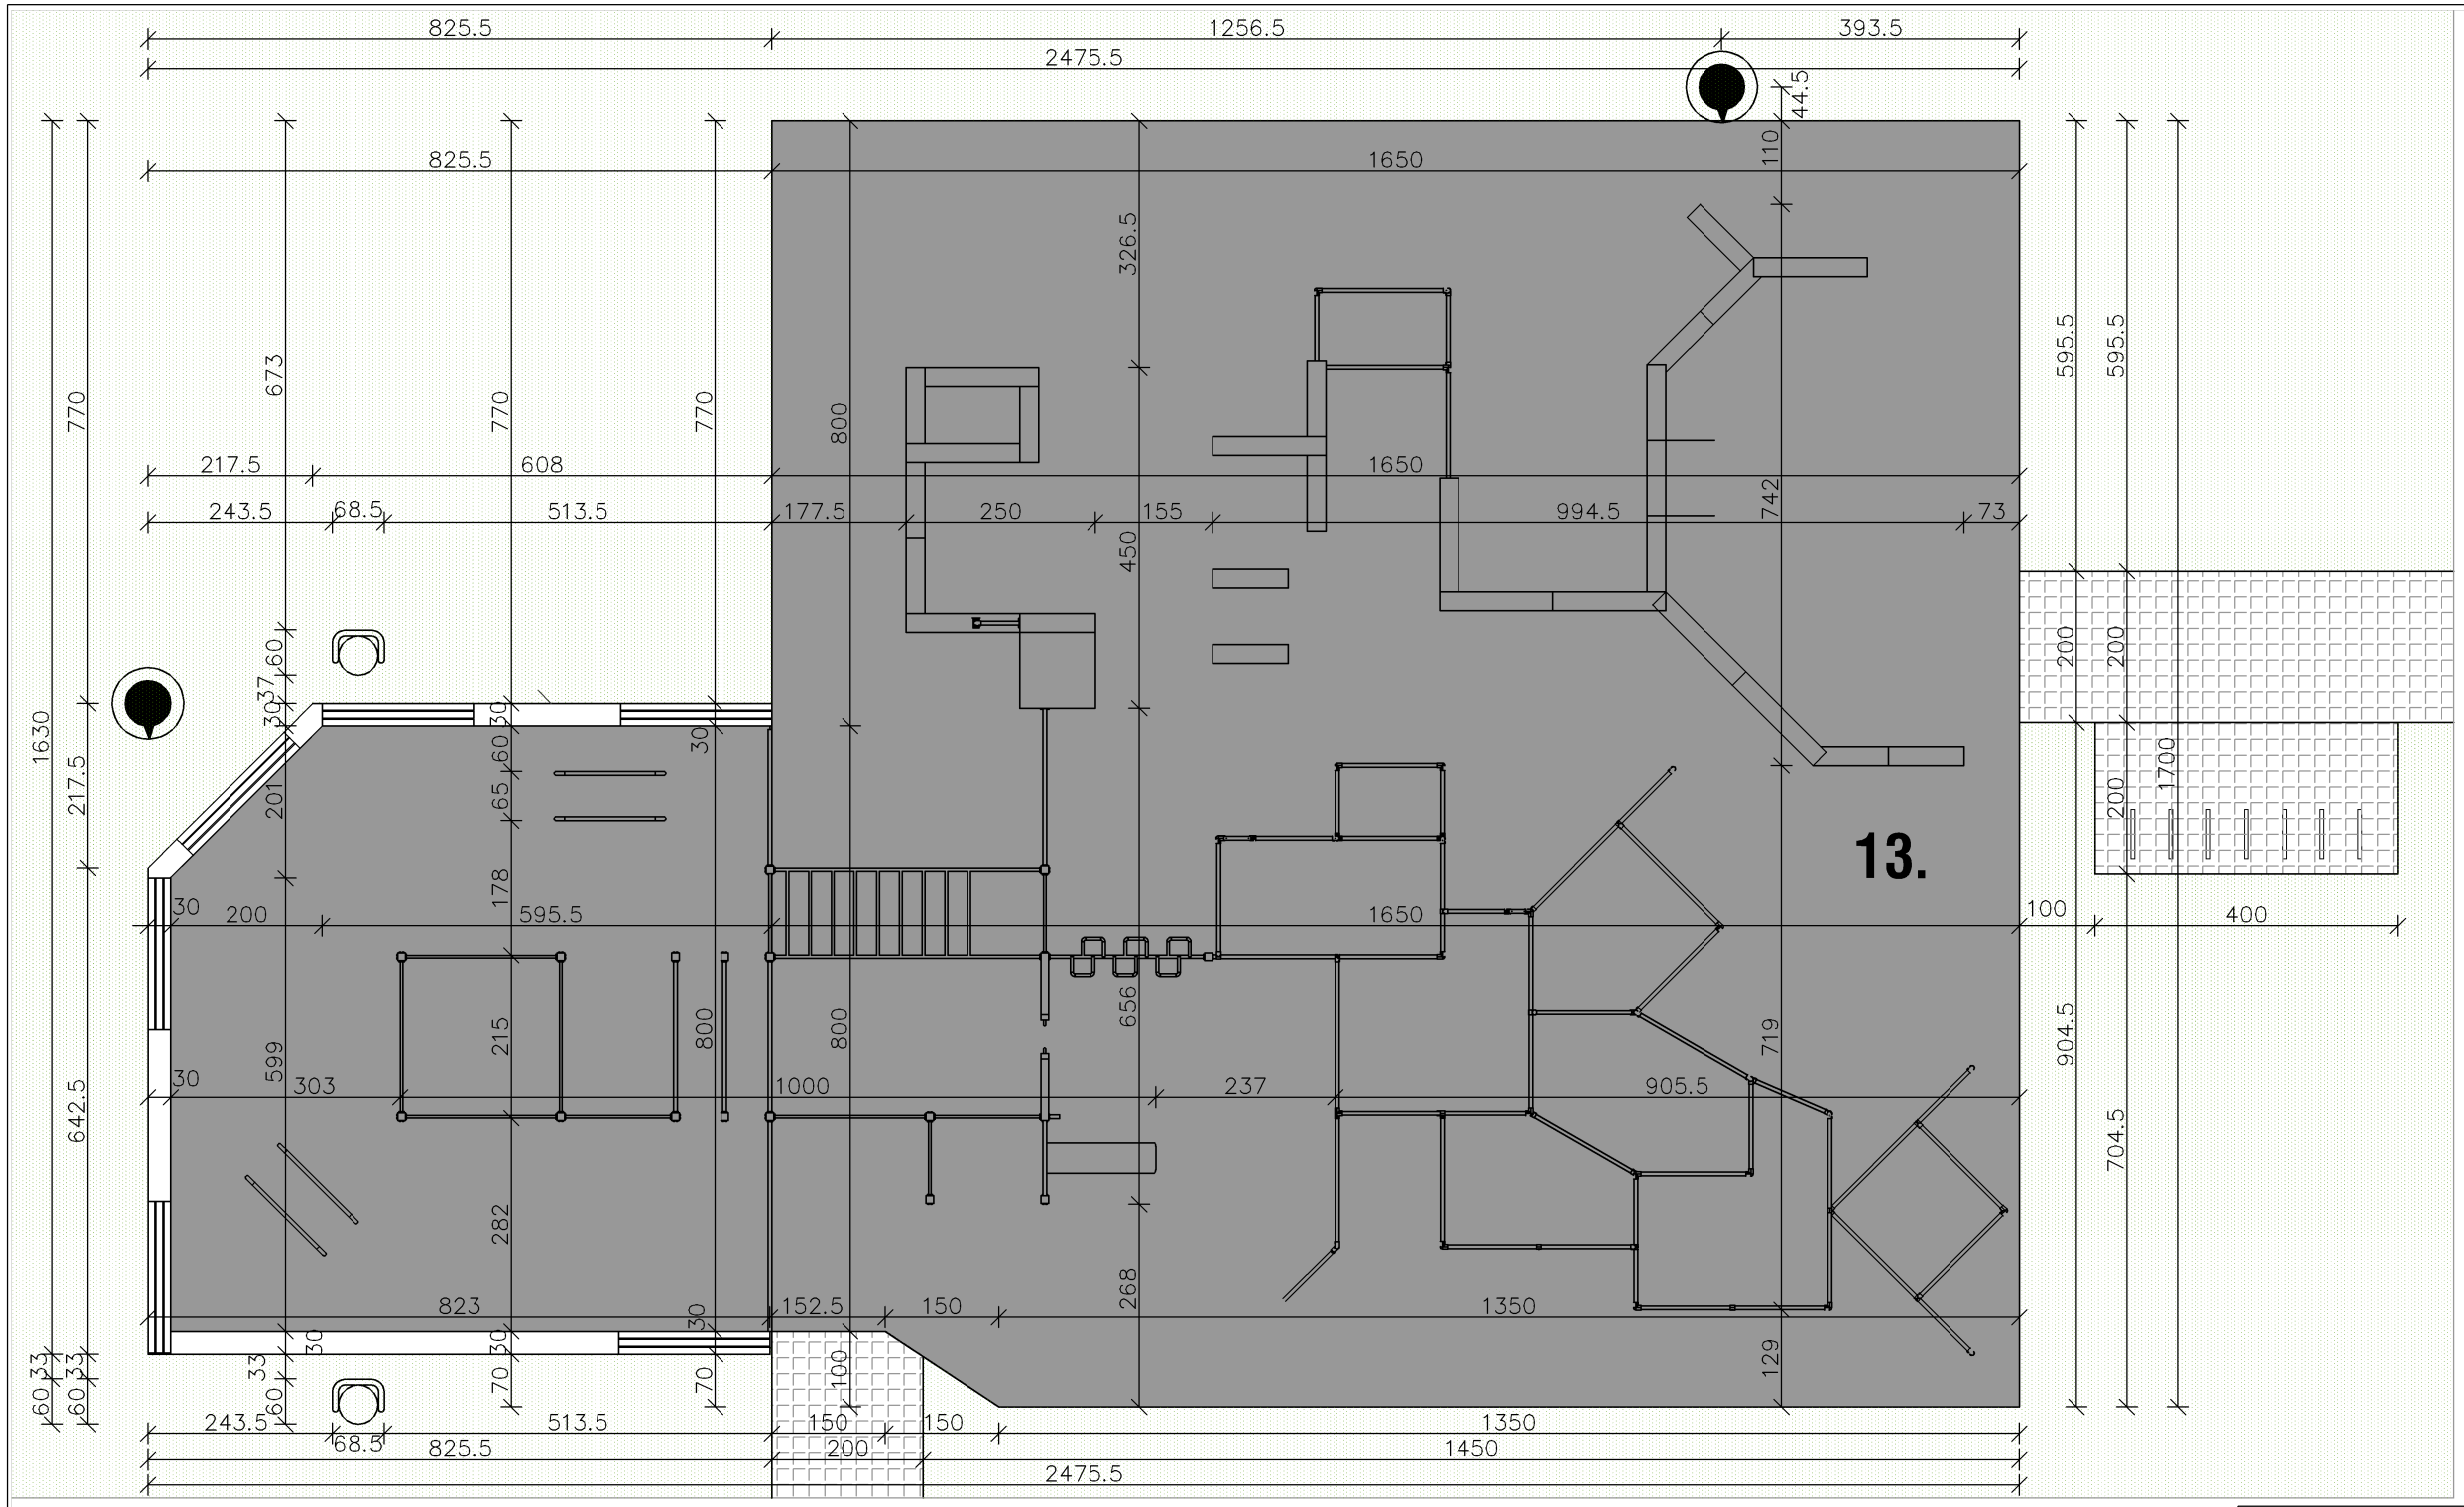

RZUT skala 1:100

LEGENDA:

PROJ. STOJAKI NA ROWERY

PROJ. LATARNIE PARKOWE

NAWIERZCHNIE:

PROJ. NAWIERZCHNIA PLACU I ALEJEK – KOSTKA BETONOWA KOLOR GRAFTOWY

PROJ. NAWIERZCHNIA TRAWIASTA

PROJ. NAWIERZCHNIA BEZPIECZNA EPDM KOLOR CIEMNOSZARY RAL 7015; GRUBOŚĆ 40MM

URZĄDZENIA:

13. PARKOUR RARK

UWAGI:

1. RYSUNKI ROZPATRYWAĆ ŁĄCZNIE Z PROJEKTAMI BRANŻOWYMI
2. OBOWIĄZJJĄ UWAGI ZAWARTE W OPISIE TECHNICZNYM
3. WSZYSTKIE WYMIARY SPRAWDZIĆ NA BUDOWIE

modus
Mirosław Macioszek
ul. Narciarska 2f/34, 31-579 Kraków
tel: + 48 517 445 398 e-mail: biuro@architekci-modus.pl

TEMAT
ZAGOSPODAROWANIE WIELOFUNKCYJNEGO PLACU MIEJSKIEGO OBOK AQUAPARKU W SUWAŁKACH

ADRES
REJON AQUAPARKU W SUWAŁKACH,
DZ. NR 22849/31, 22849/34, 22849/55, 22930/1, 22932/1, 22849/43, 25762, 25759, 22849/18, 22849/35

INWESTOR
MIASTO SUWAŁKI, UL. MICKIEWICZA 1,
16-400 SUWAŁKI

TYTUŁ
PARKOUR PARK

PROJEKTOWAŁ mgr inż. arch. MIROSŁAW MACIOSZEK	UPRAWNIENIA MPOIA/090/2010	PODPIS
SPRAWDZAJĄCY mgr inż. arch. PAWEŁ ORLEF	UPRAWNIENIA MPOIA/045/2008	PODPIS
ZESPÓŁ mgr inż. arch. MAGDALENA TRÓLKA	UPRAWNIENIA	PODPIS

BRANŻA	DATA	FAZA	SKALA	NR RYSUNKU
ARCHITEKTURA	06.2014 r	PB	1 : 100	A-1.3

WYMIARY SPRAWDZIĆ NA BUDOWIE, W RAZIE WIĘKSZYCH NIEZGODNOŚCI SKONTAKTOWAĆ SIĘ Z PROJEKTANTEM
NIE ZASTĄPIONY ZAPISU NA PROTOKOŁACH OBRAD NA BUDOWIE I JEGO ZAPIS.