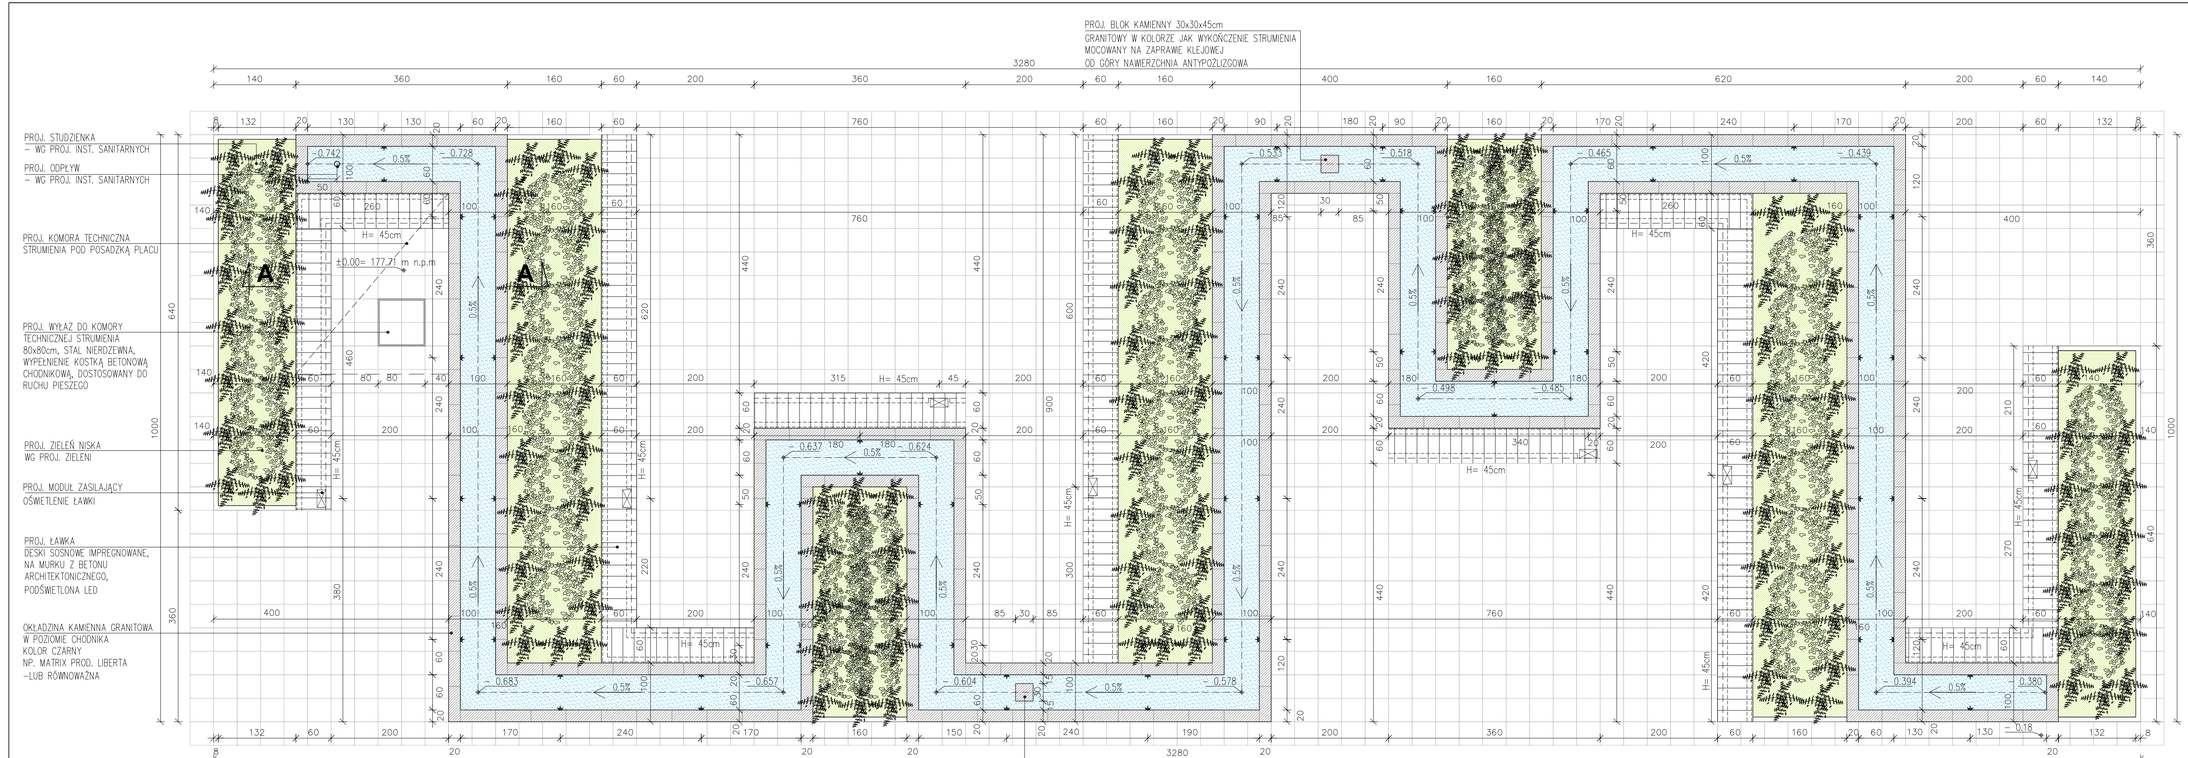

LEGENDA:

- PROJ. MODUŁ ZASILAJĄCY OŚWIETLENIE ŁAWKI:
  PUSZKA 11 P IP67 I ZASILACZ 70 W
  – WG PROJ. INST. ELEKTRYCZNYCH
- PROJ. OPRAWA OŚWIETLENIOWA PODWODNA Ø69 mm IP68
  NP. OREGON PROD. LIGMAN
  – LUB RÓWNOWAŻNA

UWAGI:

1. RYSUNKI ROZPATRYWAĆ ŁĄCZNIE Z PROJEKTAMI BRANŻOWYMI
2. OBOWIĄZUJĄ UWAGI ZAWARTE W OPISIE TECHNICZNYM
3. WSZYSTKIE WYMIARY SPRAWDZIĆ NA BUDOWIE

modus
ul. Narzeloska 2f/3, 31-570 Kraków
tel: +48 12 681 31 85 e-mail: biuro@architekci-modus.pl

TEMAT	ZAGOSPODAROWANIE WIELOFUNKCYJNEGO PLACU MIEJSKIEGO OBOK AQUAPARKU W SUWAŁKACH
ADRES	REJON AQUAPARKU W SUWAŁKACH, DZ. NR 22849/31, 22849/34, 22849/55, 22930/1, 22932/1, 22849/43, 25762, 25759, 22849/18, 22849/35
INWESTOR	MIASTO SUWAŁKI, UL. MICKIEWICZA 1, 16-400 SUWAŁKI
TYTUŁ	**DETAL STRUMIENIA - RZUT**

PROJEKTOWAŁ			UPRAWNIENIA	PODPIS
mgr inż. arch. MIROSŁAW MACIOSZEK			MPOIA/090/2010	
SPRAWDZAJĄCY			UPRAWNIENIA	PODPIS
mgr inż. arch. PAWEŁ ORLEF			MPOIA/045/2008	
ZESPÓŁ			UPRAWNIENIA	PODPIS
mgr inż. arch. MAGDALENA TRÓLKA				
BRANŻA	DATA	FAZA	SKALA	NR RYSUNKU
ARCHITEKTURA	06.2014 r	PB	1 : 50	D-1.1

PRZEDMIOTOWY RYSUNEK JEST CHRONIONY PRAWEM AUTORSKIM I NIE MOŻE BYĆ KOPIOWANY BEZ ZGODY AUTORA