

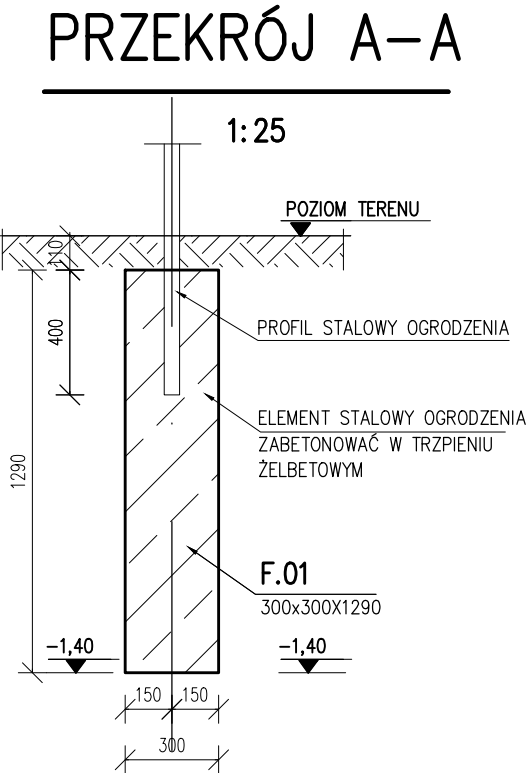
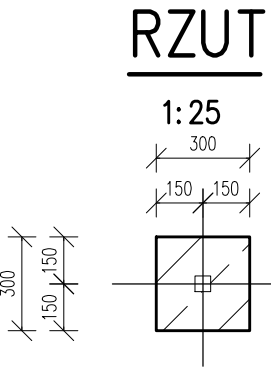




FUNDAMENT POD OGRODZENIE
O WYSOKOŚCI 1,2M

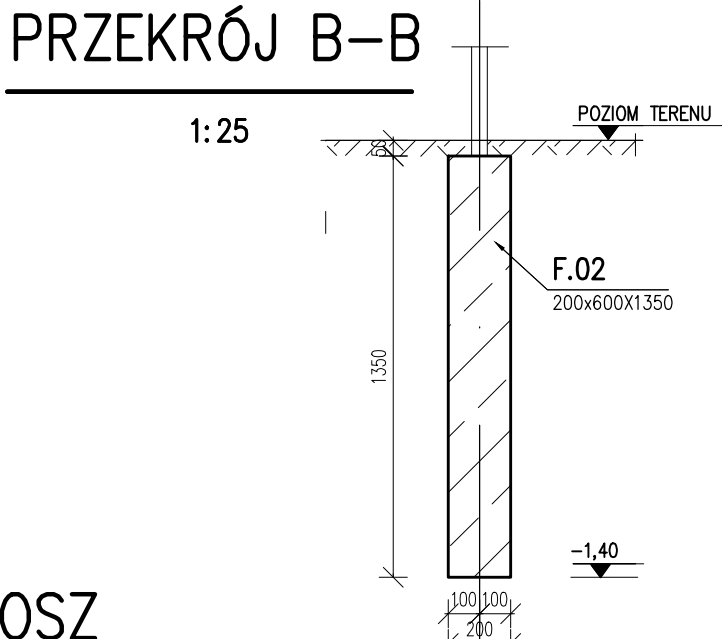



FUNDAMENT POD ŁAWKĘ

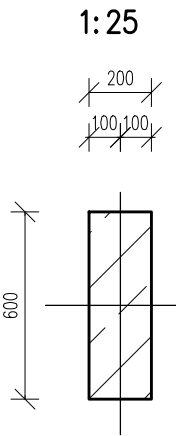



FUNDAMENT POD KOSZ

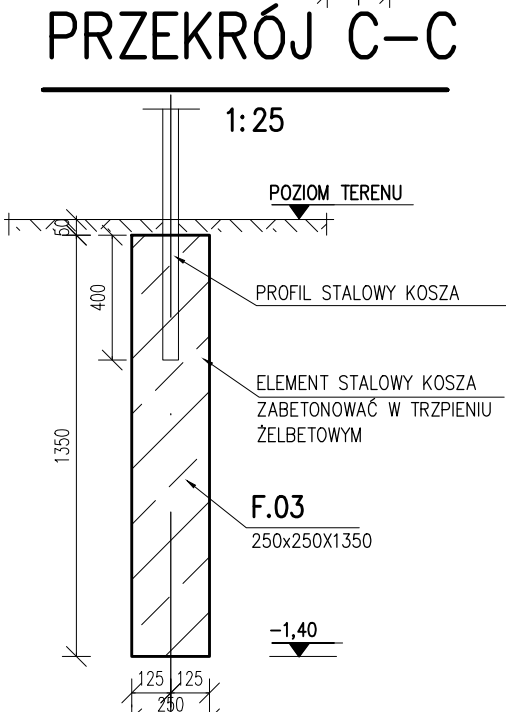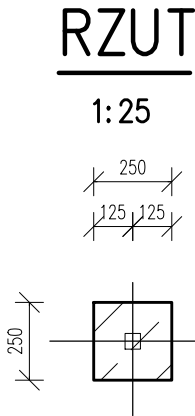

FUNDAMENT POD STOJAK NA ROWERY

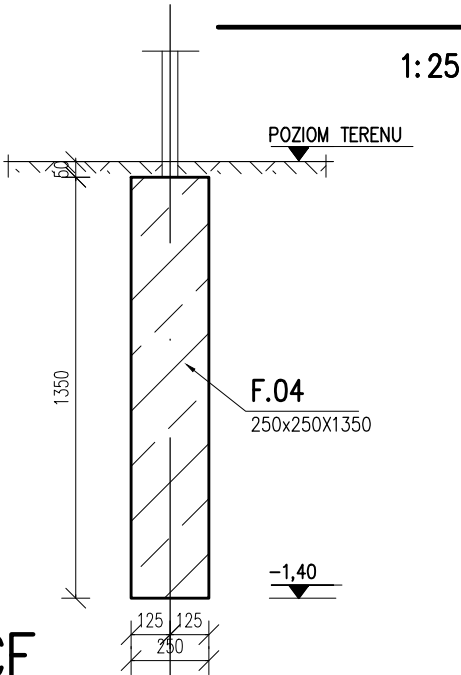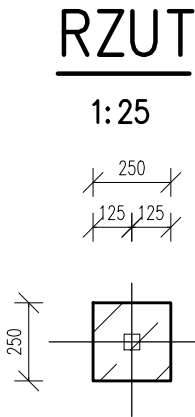

FUNDAMENT POD TABLICĘ
INFORMACYJNĄ

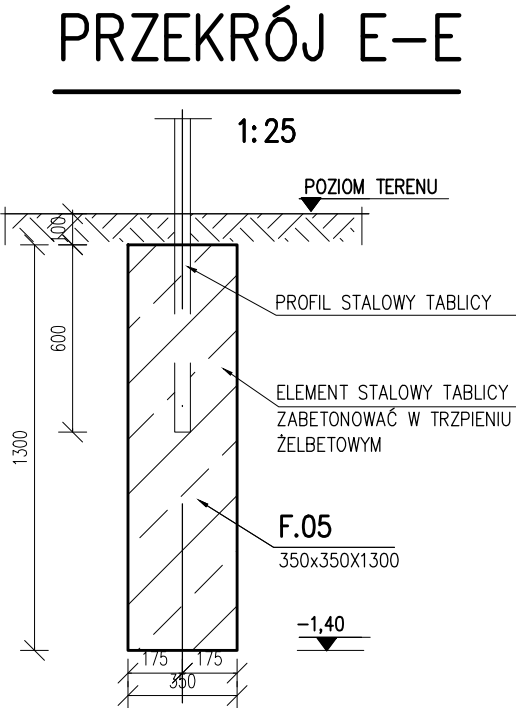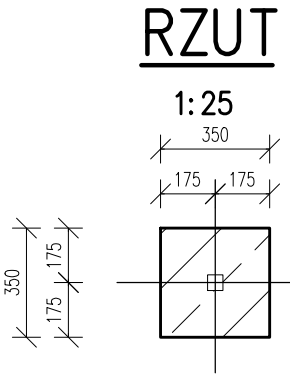

modus

Mirosław Macioszek

ul. Narciarska 2f/3, 31-579 Kraków

tel: + 48 12 681 31 85 e-mail: biuro@architekci-modus.pl

TEMAT

ZAGOSPODAROWANIE WIELOFUNKCYJNEGO PLACU MIEJSKIEGO
OBOK AQUAPARKU W SUWAŁKACH

ADRES

REJON AQUAPARKU W SUWAŁKACH,
DZ. NR 22849/31, 22849/34, 22849/55, 22930/1, 22932/1,
22849/43, 25762, 25759

INWESTOR

MIASTO SUWAŁKI, UL. MICKIEWICZA 1,
16-400 SUWAŁKI

TYTUŁ

FUNDAMENTY POD MAŁĄ ARCHITEKTURĘ

PROJEKTOWAŁ mgr inż. Piotr Frosztęga		UPRAWNIENIA PDK/0002/POOK/12		PODPIS
SPRAWDZAJĄCY mgr inż. Jarosław Śliwa		UPRAWNIENIA K-166/01		PODPIS
BRANŻA KONSTRUKCJA	DATA 06.2014 r	FAZA PB	SKALA 1 : 25	NR RYSUNKU K.1

WYMIARY SPRAWDZIĆ NA BUDOWIE, W RAZIE NIEZGODNOŚCI SKONTAKTOWAĆ SIĘ Z PROJEKTANTEM

WSZYSTKIE ZMIANY UZGADNIAĆ Z PROJEKTANTEM W RAMACH NADZORU AUTORSKIEGO