


FUNDAMENT POD PLATFORMĘ – RÓWNOWAGĘ


FUNDAMENT POD KOŁO DO ĆWICZEŃ RAMION

RZUT

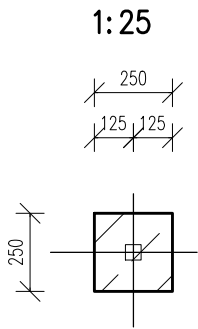


sztuk 3

PRZEKRÓJ 1–1

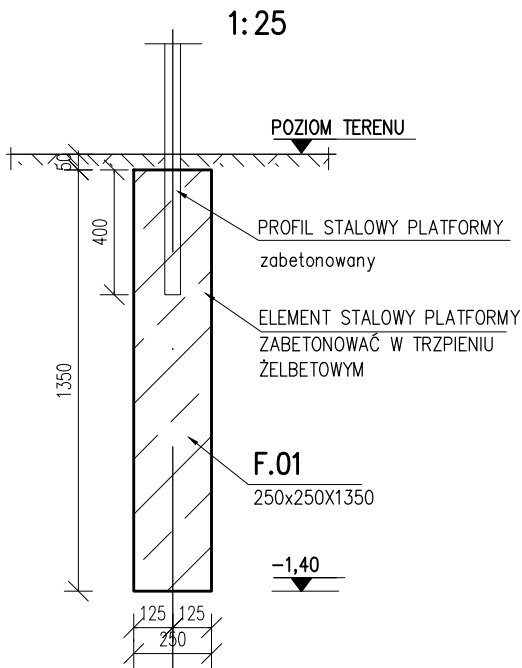


RZUT

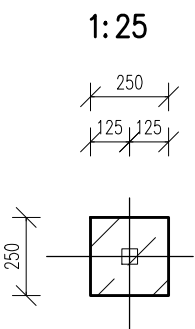


sztuk 2

PRZEKRÓJ 2–2

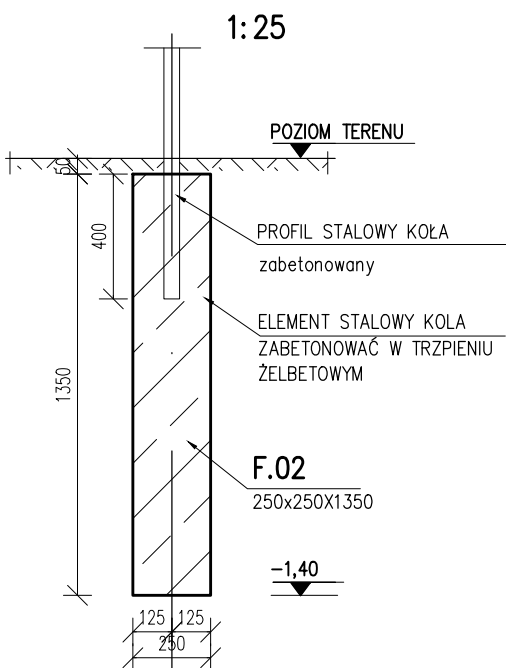


DO ĆWICZENIA RÓWNOWAGI

RZUT

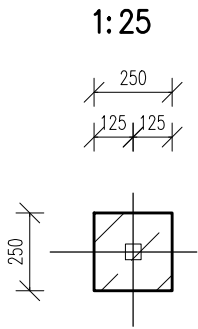


sztuk 2

PRZEKRÓJ 3–3

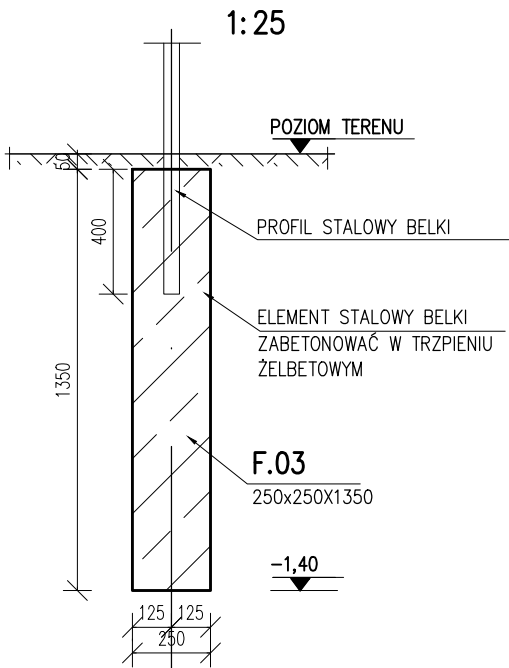


RZUT

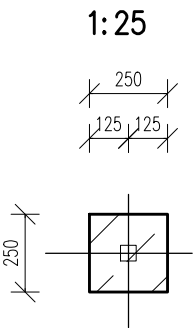

sztuk 2

PRZEKRÓJ 4–4

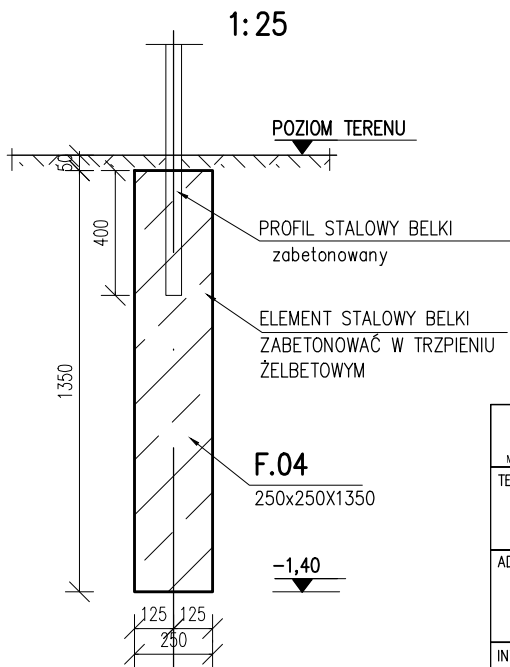

<b>modus</b> <small>ul. Narciarska 2f/3, 31-579 Kraków Mirosław Macioszek tel: + 48 12 681 31 85 e-mail: biuro@architekci-modus.pl</small>				
TEMAT ZAGOSPODAROWANIE WIELOFUNKCYJNEGO PLACU MIEJSKIEGO OBOK AQUAPARKU W SUWAŁKACH				
ADRES REJON AQUAPARKU W SUWAŁKACH, DZ. NR 22849/31, 22849/34, 22849/55, 22930/1, 22932/1, 22849/43, 25762, 25759				
INWESTOR MIASTO SUWAŁKI, UL. MICKIEWICZA 1, 16-400 SUWAŁKI				
TYTUŁ FUNDAMENTY POD URZĄDZENIA -STREFA SENIORA				
PROJEKTOWAŁ mgr inż. Piotr Frosztęga		UPRAWNIENIA PDK/0002/POOK/12		PODPIS
SPRAWDZAJĄCY mgr inż. Jarosław Śliwa		UPRAWNIENIA K-166/01		PODPIS
BRANŻA KONSTRUKCJA		DATA 06.2014 r	FAZA PB	SKALA 1 : 25
WYMIARY SPRAWDZIĆ NA BUDOWIE, W RAZIE NIEZGODNOŚCI SKONTAKTOWAĆ SIĘ Z PROJEKTANTEM WSZYSTKIE ZMIANY UZGADNIĄC Z PROJEKTANTEM W RAMACH NADZORU AUTORSKIEGO		NR RYSUNKU K.2		