



FUNDAMENT POD TABLICĘ INFORMACYJNĄ

RZUT

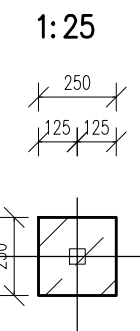


sztuk 2

PRZEKRÓJ 13–13

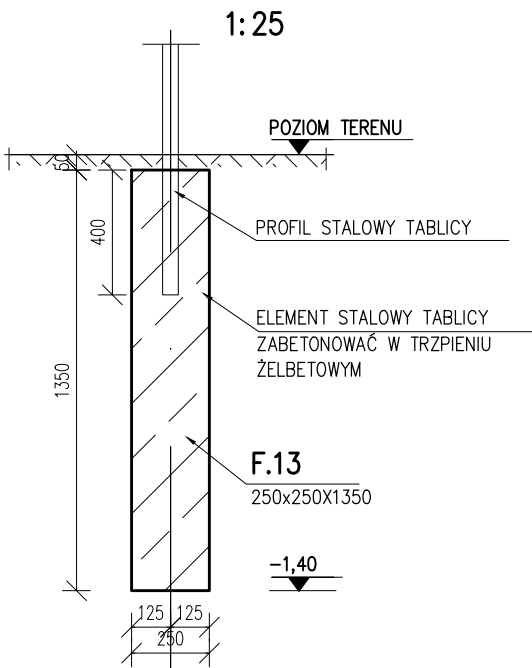


FUNDAMENT POD URZĄDZENIE
TRENER NADGARSTKÓW

RZUT

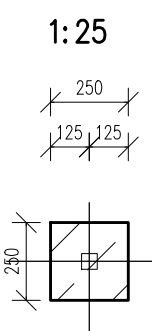


sztuk 1

PRZEKRÓJ 14–14

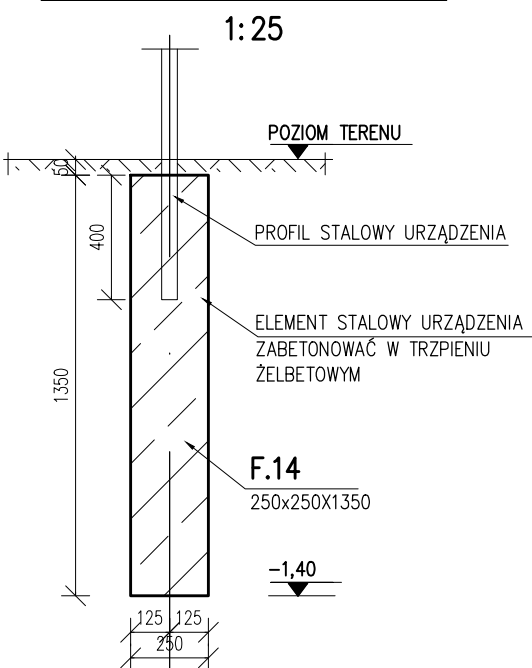


FUNDAMENT POD URZĄDZENIE
PLATFORMA–BIODRA

RZUT

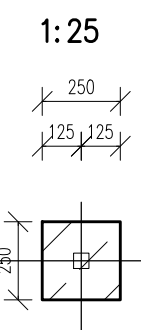


sztuk 3

PRZEKRÓJ 15–15

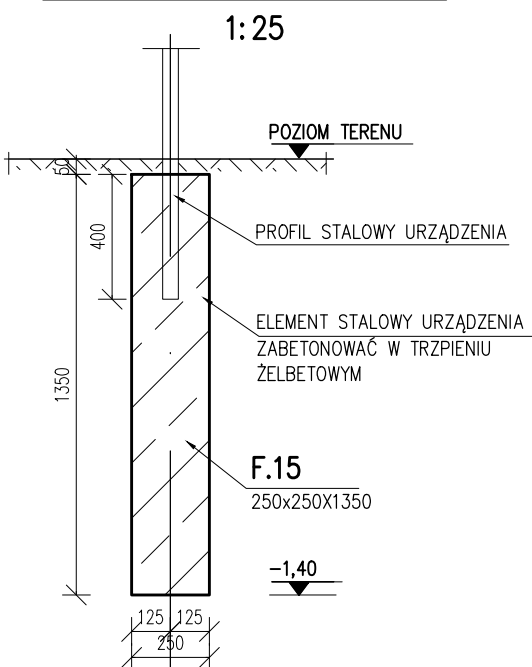


FUNDAMENT POD KOŁO DO ĆWICZEŃ RAMION 2

RZUT

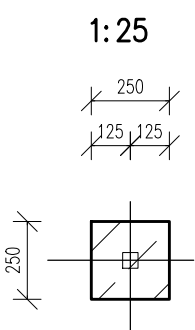

sztuk 1

PRZEKRÓJ 16–16

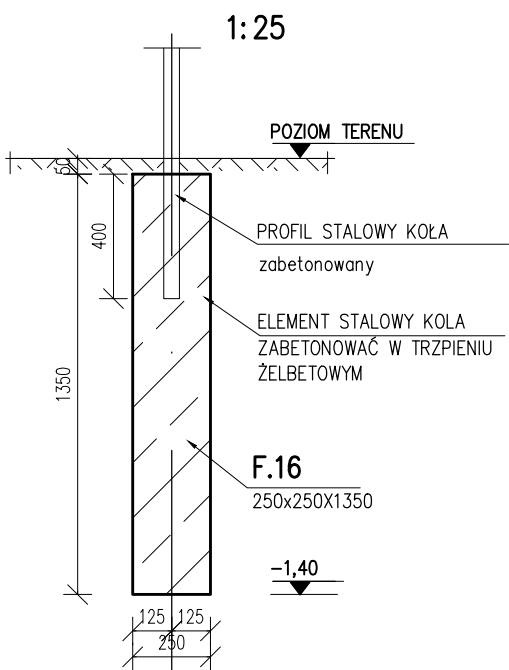

modus Miroslaw Macioszek		ul. Narciarska 2f/3, 31-579 Kraków tel: + 48 12 681 31 85 e-mail: biuro@architekci-modus.pl	
TEMAT ZAGOSPODAROWANIE WIELOFUNKCYJNEGO PLACU MIEJSKIEGO OBOK AQUAPARKU W SUWAŁKACH			
ADRES REJON AQUAPARKU W SUWAŁKACH, DZ. NR 22849/31, 22849/34, 22849/55, 22930/1, 22932/1, 22849/43, 25762, 25759			
INWESTOR MIASTO SUWAŁKI, UL. MICKIEWICZA 1, 16-400 SUWAŁKI			
TYTUŁ FUNDAMENTY POD URZĄDZENIA -STREFA SENIORA			
PROJEKTOWAŁ mgr inż. Piotr Frosztęga		UPRAWNIENIA PDK/0002/POOK/12	PODPIS
SPRAWDZAJĄCY mgr inż. Jarosław Śliwa		UPRAWNIENIA K-166/01	PODPIS
BRANŻA KONSTRUKCJA	DATA 06.2014 r	FAZA PB	SKALA 1 : 25
			NR RYSUNKU K.5
WYMIARY SPRAWDZIĆ NA BUDOWIE, W RAZIE NIEZGODNOŚCI SKONTAKTOWAĆ SIĘ Z PROJEKTANTEM WSZYSTKIE ZMIANY UZGADNIĄC Z PROJEKTANTEM W RAMACH NADZORU AUTORSKIEGO			