


BETON hyd. W8 **C25/30**
PODBETON **C8/10**

beton mrozoodporny F150 zastosować
do płyty fontanny

RZUT STROPU NAD KOMORĄ

1: 50

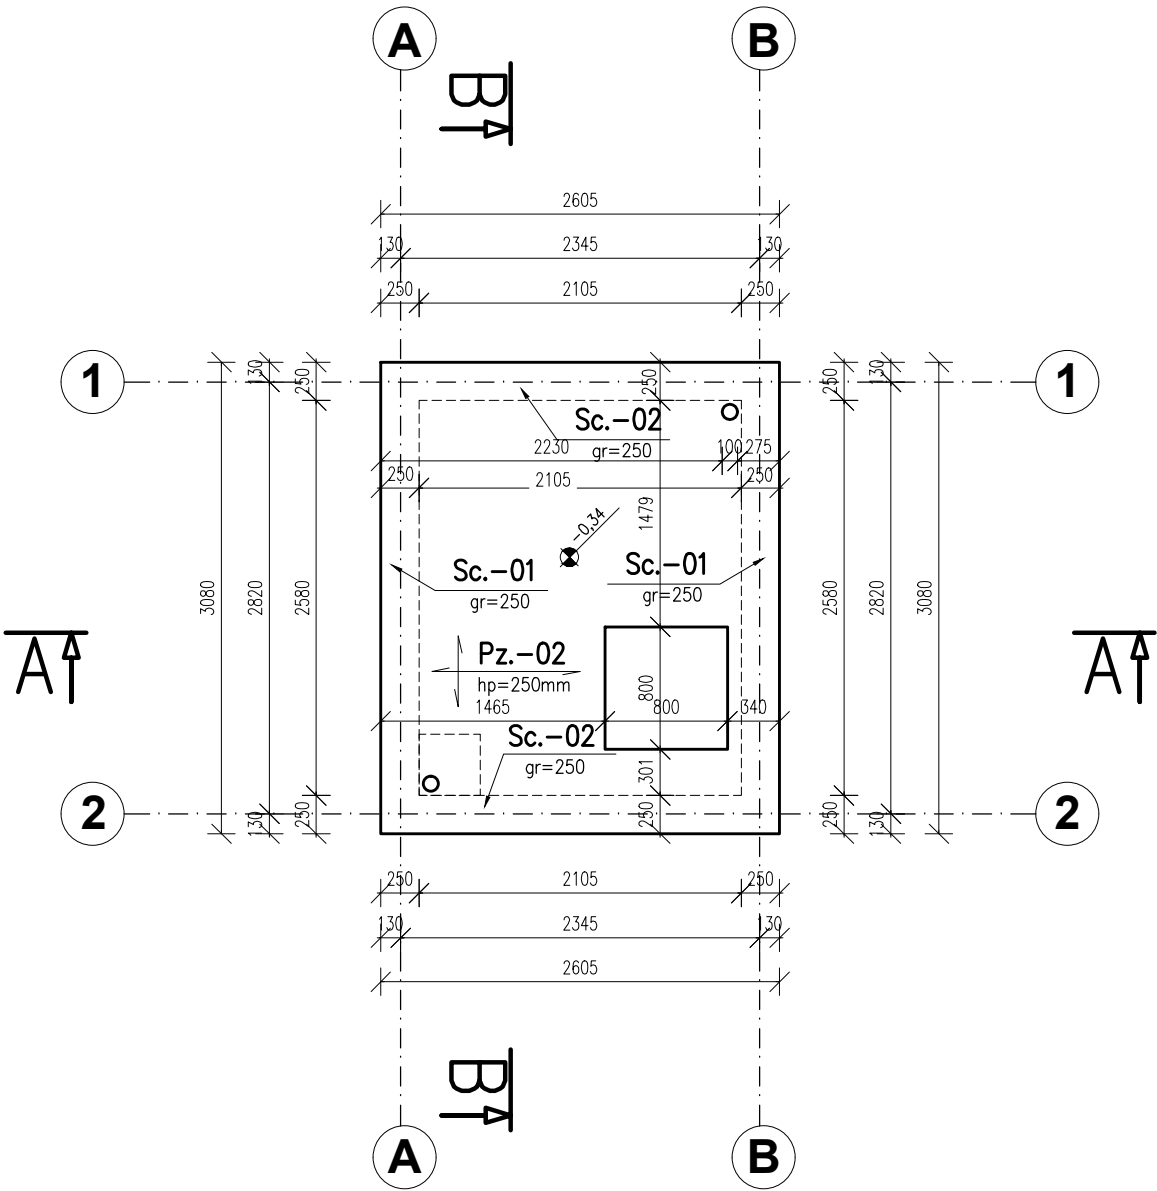

modus Mirosław Macioszek		ul. Narciarska 2f/3, 31-579 Kraków tel: + 48 12 681 31 85 e-mail: biuro@architekci-modus.pl	
TEMAT ZAGOSPODAROWANIE WIELOFUNKCYJNEGO PLACU MIEJSKIEGO OBOK AQUAPARKU W SUWAŁKACH			
ADRES REJON AQUAPARKU W SUWAŁKACH, DZ. NR 22849/31, 22849/34, 22849/55, 22930/1, 22932/1, 22849/43, 25762, 25759			
INWESTOR MIASTO SUWAŁKI, UL. MICKIEWICZA 1, 16-400 SUWAŁKI			
TYTUŁ RZUT STROPU KOMORY TECHNOLOGICZNEJ			
PROJEKTOWAŁ mgr inż. PIOTR FROSZTEGA		UPRAWNIENIA PDK/0002/POOK/12	PODPIS
SPRAWDZAJĄCY mgr inż. JAROSŁAW ŚLIWA		UPRAWNIENIA K-166/01	PODPIS
ZESPÓŁ		UPRAWNIENIA	PODPIS
BRANŻA KONSTRUKCJA	DATA 06.2014 r	FAZA PB	SKALA 1 : 50
			NR RYSUNKU K.8
WYMIARY SPRAWDZIĆ NA BUDOWIE, W RAZIE NIEZGODNOŚCI SKONTAKTOWAĆ SIĘ Z PROJEKTANTEM WSZYSTKIE ZMIANY UZGADNIAĆ Z PROJEKTANTEM W RAMACH NADZORU AUTORSKIEGO			