



FUNDAMENT POD URZĄDZENIE ŁAWKA

RZUT

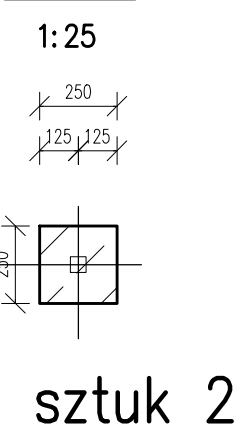


PRZEKRÓJ 17–17

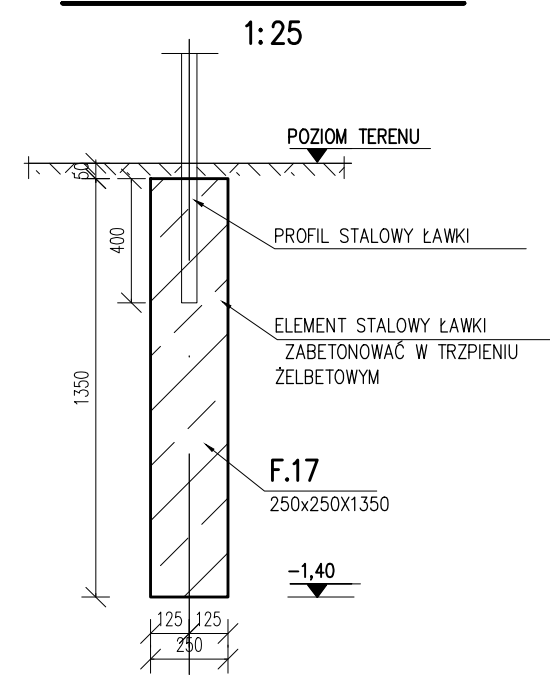


FUNDAMENT POD PORĘCZ FALISTĄ DUŻĄ

RZUT

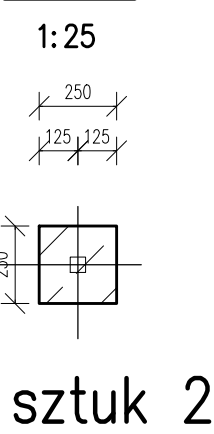


PRZEKRÓJ 18–18

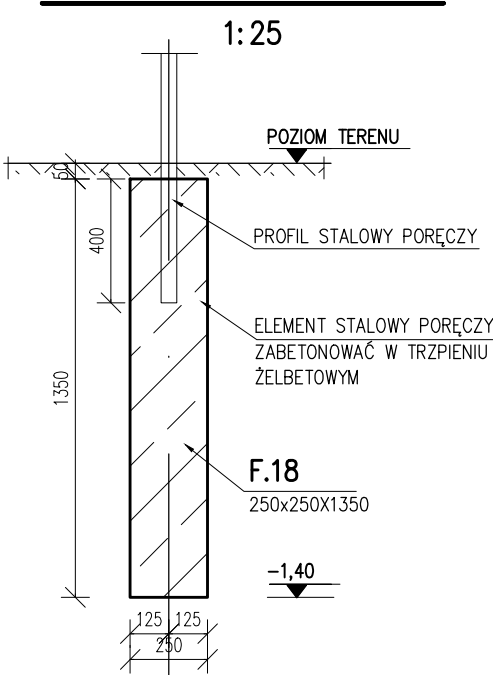


FUNDAMENT POD ŁUKI PODWÓJNE

RZUT

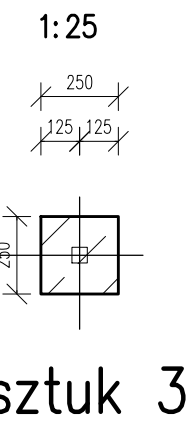

PRZEKRÓJ 19–19

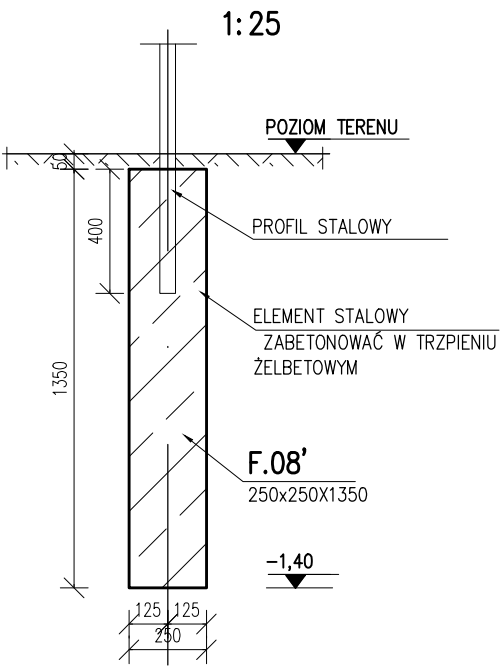

modus <small>Mirosław Macioszek</small> ul. Narciarska 2f/3, 31-579 Kraków tel: + 48 12 681 31 85 e-mail: biuro@architekci-modus.pl				
TEMAT ZAGOSPODAROWANIE WIELOFUNKCYJNEGO PLACU MIEJSKIEGO OBOK AQUAPARKU W SUWAŁKACH				
ADRES REJON AQUAPARKU W SUWAŁKACH, DZ. NR 22849/31, 22849/34, 22849/55, 22930/1, 22932/1, 22849/43, 25762, 25759				
INWESTOR MIASTO SUWAŁKI, UL. MICKIEWICZA 1, 16-400 SUWAŁKI				
TYTUŁ FUNDAMENTY POD URZĄDZENIA -STREFA SENIORA				
PROJEKTOWAŁ mgr inż. Piotr Frosztęga		UPRAWNIENIA PDK/0002/POOK/12		PODPIS
SPRAWDZAJĄCY mgr inż. Jarosław Śliwa		UPRAWNIENIA K-166/01		PODPIS
BRANŻA KONSTRUKCJA		DATA 06.2014 r	FAZA PB	SKALA 1 : 25
NR RYSUNKU K.11		WYMIARY SPRAWDZIĆ NA BUDOWIE, W RAZIE NIEZGODNOŚCI SKONTAKTOWAĆ SIĘ Z PROJEKTANTEM WSZYSTKIE ZMIANY UZGADNIĄC Z PROJEKTANTEM W RAMACH NADZORU AUTORSKIEGO		