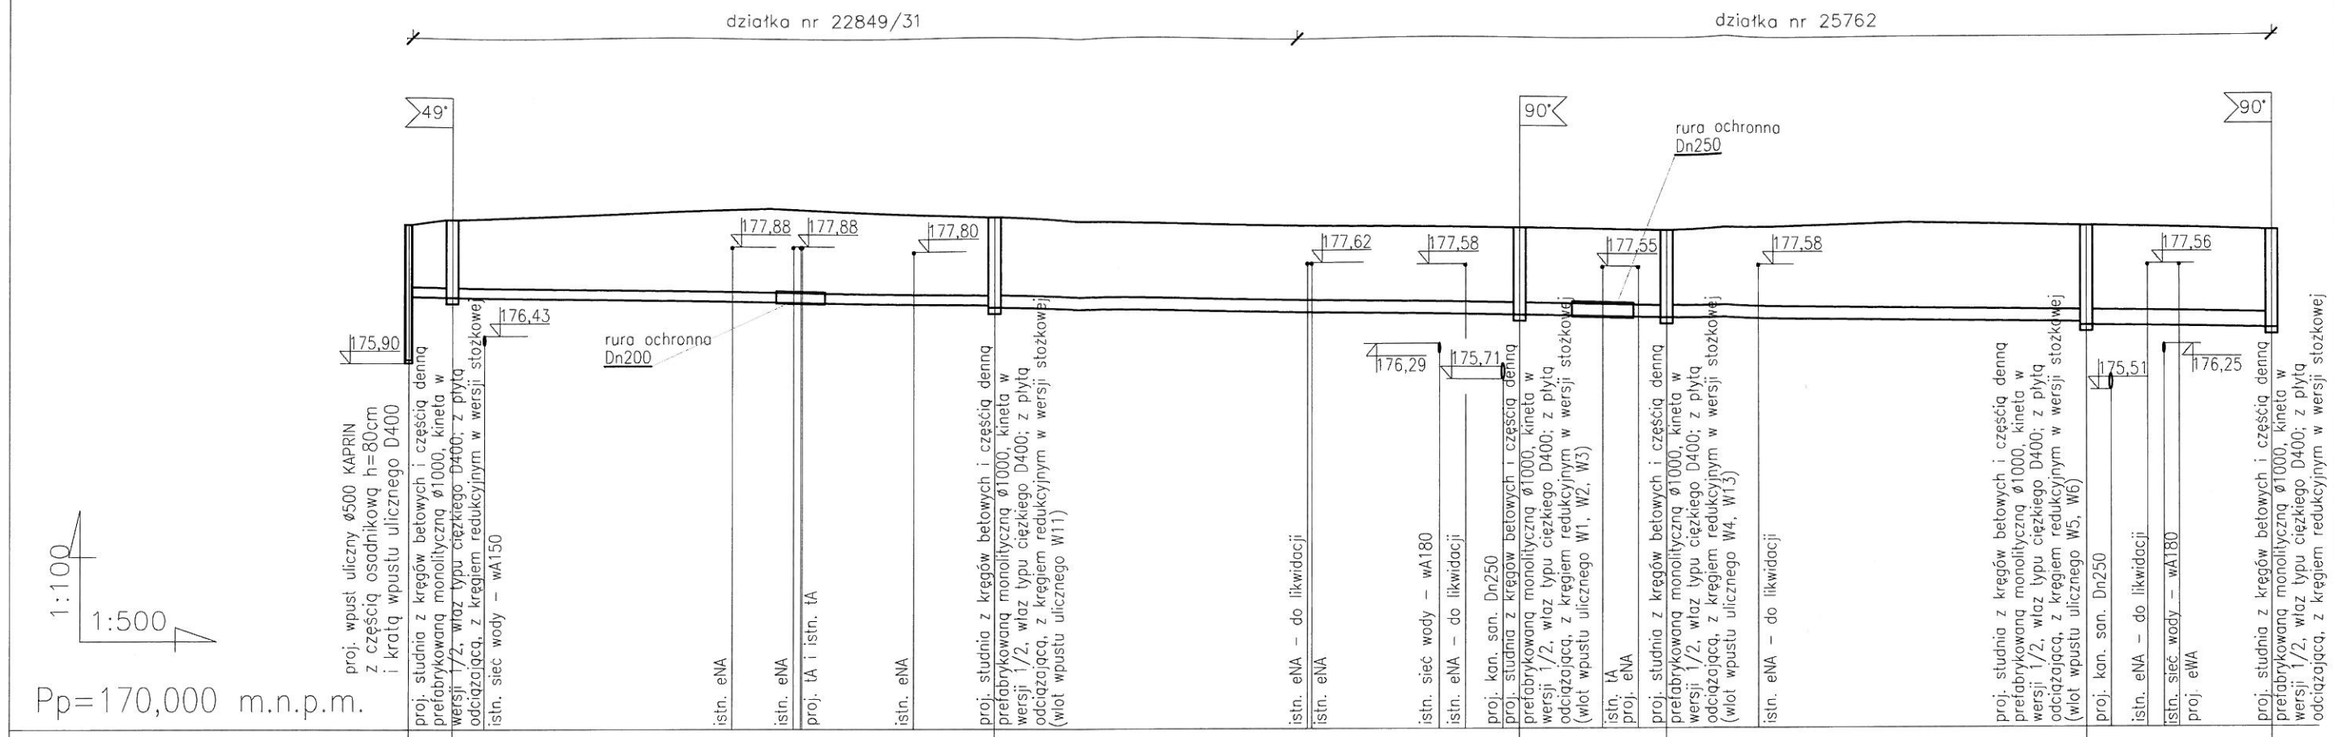
działka nr 22849/31
działka nr 25762
49°
90°
90°
rura ochronna Dn200
rura ochronna Dn250
175,90
176,43
177,88
177,88
177,80
177,62
177,58
176,29
175,71
177,55
177,58
177,56
175,51
176,25
1:100
1:500
Pp=170,000 m.n.p.m.
proj. wpust uliczny Ø500 KAPRIN z częścią osadnikową h=80cm i kratą wpustu ulicznego D400
proj. studnia z kręgów betowych i częścią denną prefabrykowaną monolityczną ø1000, kineta w wersji 1/2, wtaz typu ciężkiego D400; z płytą odciążającą, z kręgiem redukcyjnym w wersji stożkowej
istn. sieć wody – wA150
istn. eNA
istn. eNA
proj. tA i istn. tA
istn. eNA
proj. studnia z kręgów betowych i częścią denną prefabrykowaną monolityczną ø1000, kineta w wersji 1/2, wtaz typu ciężkiego D400; z płytą odciążającą, z kręgiem redukcyjnym w wersji stożkowej (wlot wpustu ulicznego W11)
istn. eNA – do likwidacji
istn. eNA
istn. sieć wody – wA180
istn. eNA – do likwidacji
proj. kan. san. Dn250
proj. studnia z kręgów betowych i częścią denną prefabrykowaną monolityczną ø1000, kineta w wersji 1/2, wtaz typu ciężkiego D400; z płytą odciążającą, z kręgiem redukcyjnym w wersji stożkowej (wlot wpustu ulicznego W1, W2, W3)
istn. tA
proj. eNA
proj. studnia z kręgów betowych i częścią denną prefabrykowaną monolityczną ø1000, kineta w wersji 1/2, wtaz typu ciężkiego D400; z płytą odciążającą, z kręgiem redukcyjnym w wersji stożkowej (wlot wpustu ulicznego W4, W13)
istn. eNA – do likwidacji
proj. studnia z kręgów betowych i częścią denną prefabrykowaną monolityczną ø1000, kineta w wersji 1/2, wtaz typu ciężkiego D400; z płytą odciążającą, z kręgiem redukcyjnym w wersji stożkowej (wlot wpustu ulicznego W5, W6)
proj. kan. san. Dn250
istn. eNA – do likwidacji
istn. sieć wody – wA180
proj. eWA
proj. studnia z kręgów betowych i częścią denną prefabrykowaną monolityczną ø1000, kineta w wersji 1/2, wtaz typu ciężkiego D400; z płytą odciążającą, z kręgiem redukcyjnym w wersji stożkowej

| | | |