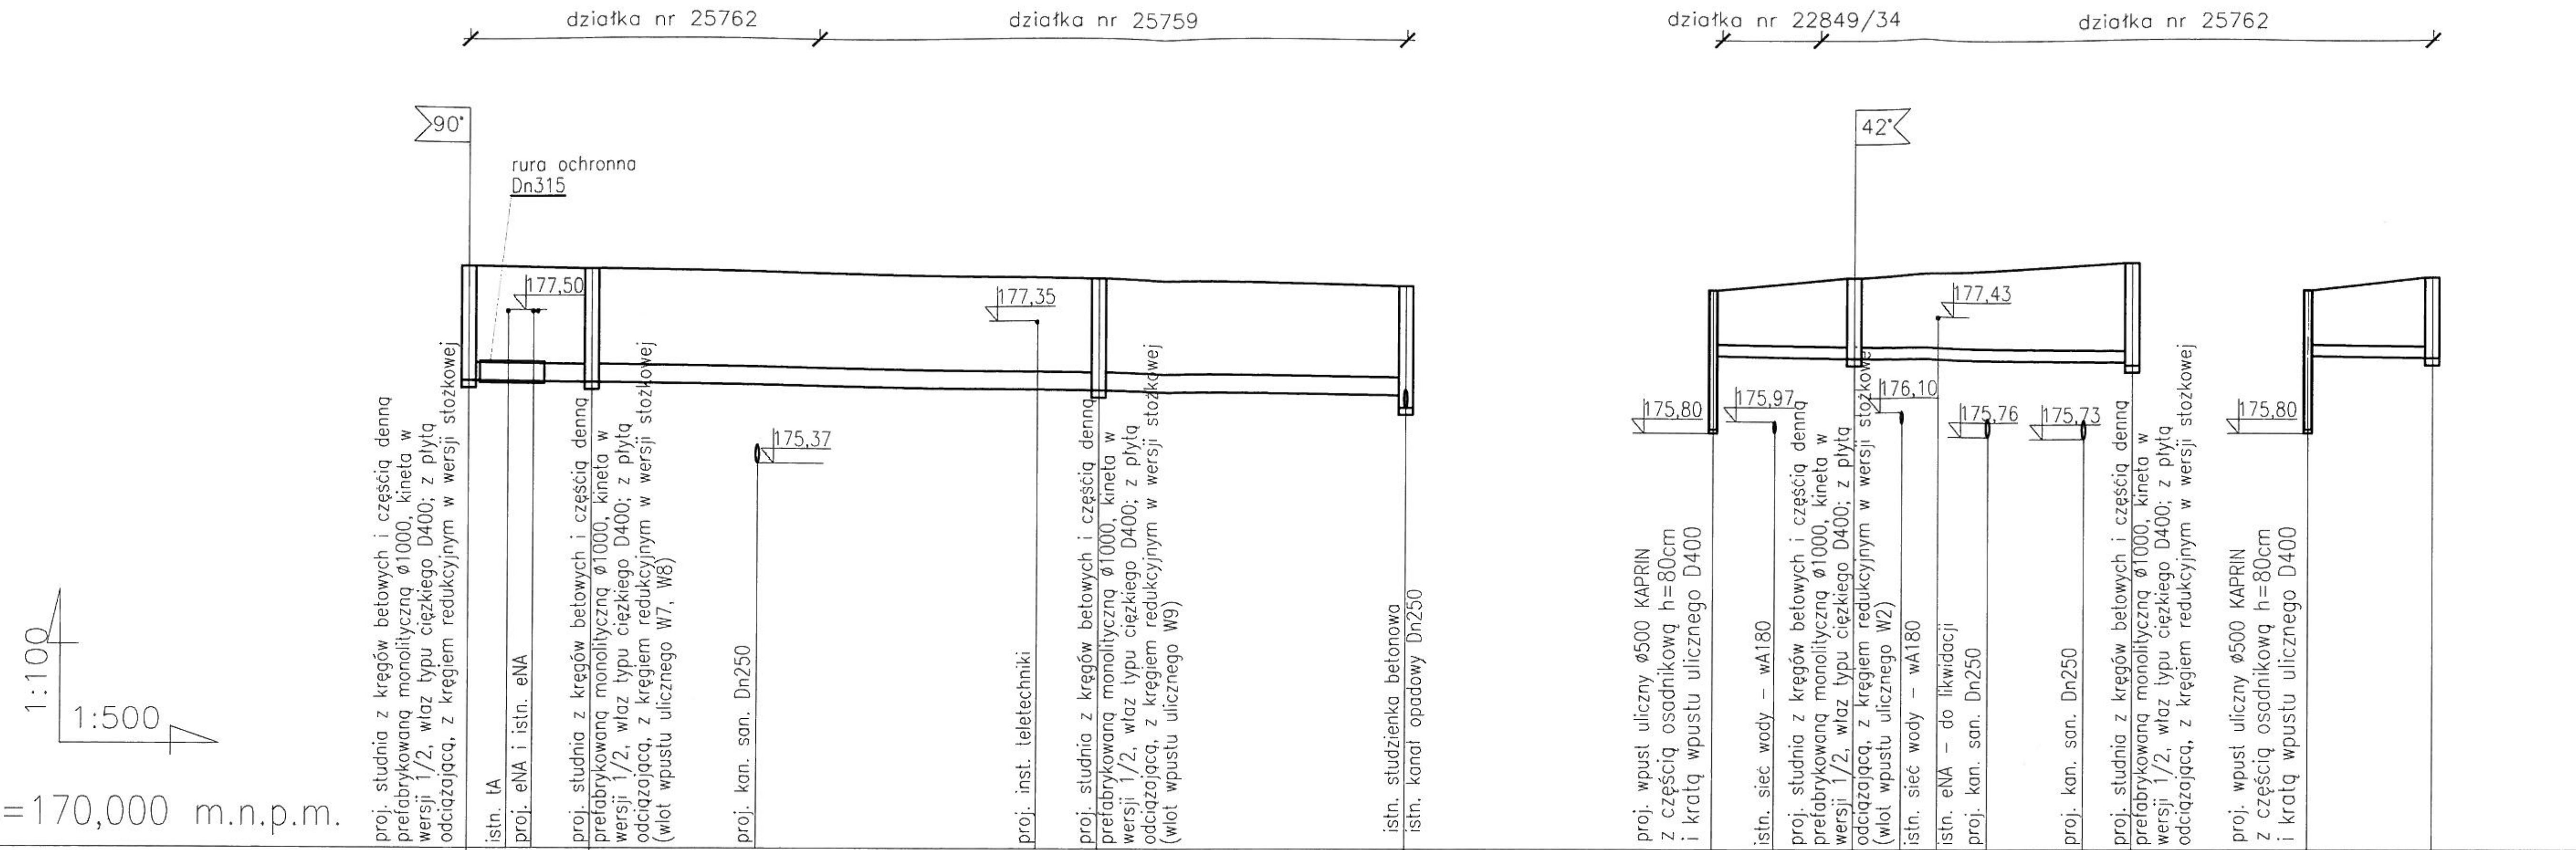

Pp=170,000 m.n.p.m.

Rzędna terenu proj.	178,11		178,07		177,94		177,84	177,79		177,97		178,17	177,79		177,97
Rzędna dna kanału	176,52		176,49		176,38		176,32 / 176,15	176,88		176,85		176,79 / 176,75	176,88		176,85
Zagłębienie do dna kanału	1,59		1,58		1,56		1,52 / 1,69	0,91		1,12		1,38 / 1,42	0,91		1,12
Średnica/spadek/materiał	Rura dwuścienna PP WAVIN X-STREAM, Dn250, SN8; i=0,3%								Rura dwuścienna PP WAVIN X-STREAM, Dn160, SN8; i=0,3%					Rura dwuścienna PP WAVIN X-STREAM, Dn160, SN8; i=0,3%	
Odległość/długość	152,60	L=8,60m	161,20	L=35,40m	196,60	L=21,50m	218,10	0,00	L=9,80m	9,80	L=19,50m	29,30	0,00	L=8,70m	8,70
Oznaczenie	D6		D7		D8		D9istn	W1		D3.1		D3	W2		D3.1

OZNACZENIA:

——— – niweleta terenu projektowanego

——— – proj. kanalizacja deszczowa

UWAGA:

1. Przed przystąpieniem do realizacji należy bezwzglednie sprawdzić rzędne proj. wpustów oraz rzędne projektowanej drogi z projektem drogowym, w razie wystapienia nieścisłości należy zwrócić sie do projektanta celem wyjaśnienia różnic.

2. Przed przystapieniem do realizacji nalezy bezwzględnie sprawdzic rzędne zaprojektowanej kanalizacji sanitarnej celem potwierdzenia braku kolizji z projektowaną kanalizacją opadową.

3. Rzędne wpustów dennych z cieku wodnego sa podane orientacyjnie, na etapie wykonywania dokumentacji dotyczącej technologii cieku wodnego należy sprawdzic mozliwość podłączenia wpustów do zaprojektowanej kanalizacji opadowej.

mgr inż. Piotr Wiewiórski
Uprawnienia budowlane do projektowania bez ograniczeń w zakresie sieci, instalacji i urządzeń cieplnych, wentylacyjnych, gazowych, wodociągowych i kanalizacyjnych
Upr. nr MAP/0121/POOS/06; Nr ewid. MAP/IS/0494/06

modus
Mirosław Macioszek
ul. Narciarska 2f/3, 31-579 Kraków
tel: + 48 12 681 31 85 e-mail: biuro@architekci-modus.pl

TEMAT	ZAGOSPODAROWANIE WIELOFUNKCYJNEGO PLACU MIEJSKIEGO OBOK AQUAPARKU W SUWAŁKACH			
ADRES	REJON AQUAPARKU W SUWAŁKACH, DZ. NR 22849/31, 22849/34, 22849/55, 22930/1, 22932/1, 22849/43, 25762, 25759, 22849/18, 22849/35			
INWESTOR	MIASTO SUWAŁKI, UL. MICKIEWICZA 1, 16-400 SUWAŁKI			
TYTUŁ	PROFIL KANALIZACJI OPADOWEJ CZ. II			
PROJEKTOWAŁ	mgr inż. PIOTR WIEWIÓRSKI		UPRAWNIENIA MAP/0121/POOS/06	PODPIS
SPRAWDZAJĄCY	mgr inż. AGNIESZKA WIEWIÓRSKA		UPRAWNIENIA MAP/0153/POOS/07	PODPIS
BRANŻA SANITARNA	DATA 08.2014 r	FAZA PB	SKALA 1 : 100/1 : 500	NR RYSUNKU IS-03

WYMIARY SPRAWDZIĆ NA BUDOWIE, W RAZIE NIEZGODNOŚCI SKONTAKTOWAĆ SIĘ Z PROJEKTANTEM
WSZYSTKIE ZMIANY UZGADNIAĆ Z PROJEKTANTEM W RAMACH NADZORU AUTORSKIEGO