



działka nr 22932/1

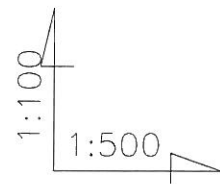

$P_p = 170,000 \text{ m.n.p.m.}$

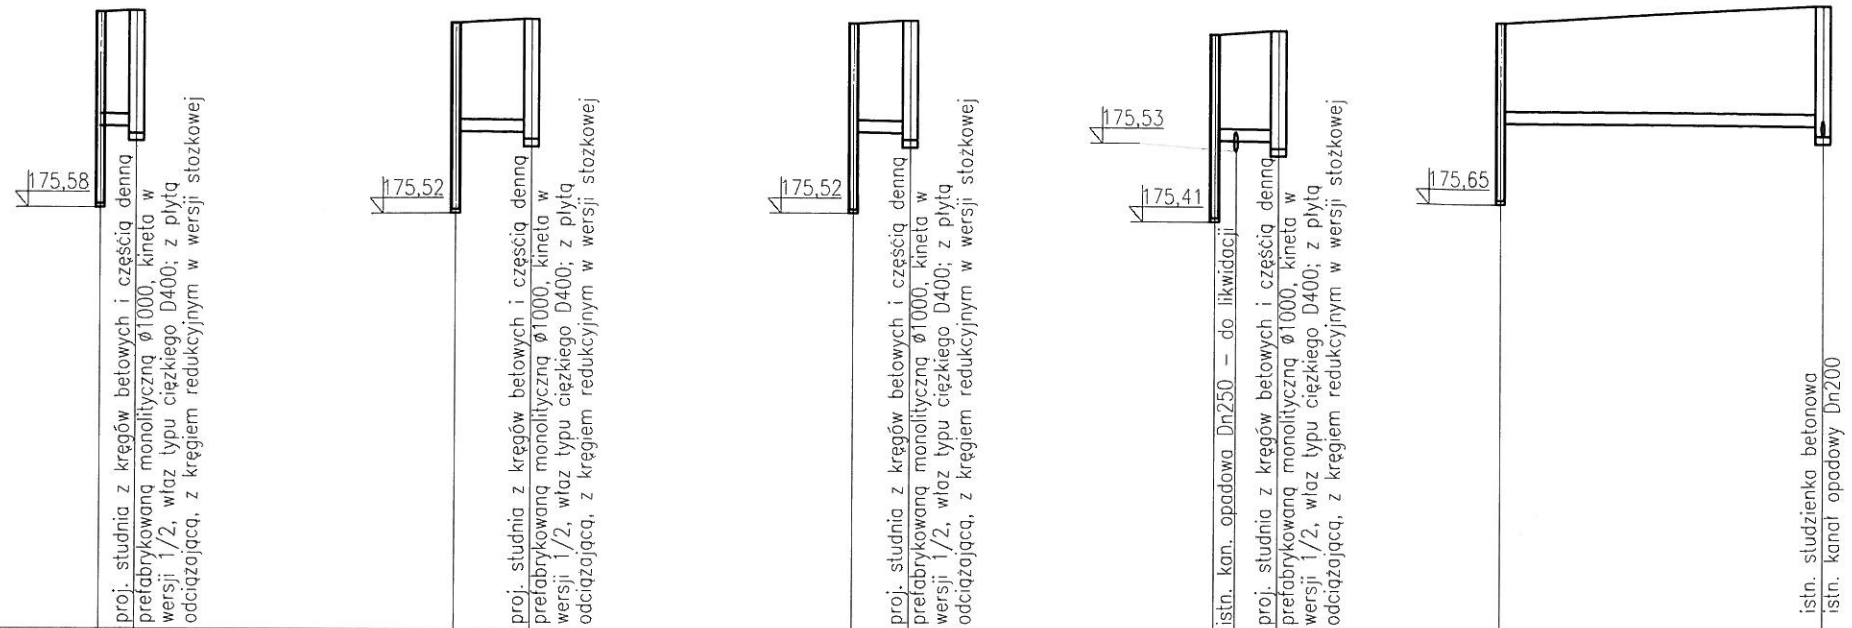

Rzędna terenu proj.	178,16	178,18		178,03	178,07		178,03	178,07		177,89	177,94		178,05		178,25		
Rzędna dna kanału	176,66	176,65	176,56	176,60	176,49	176,49	176,59	176,49	176,49	176,49	176,47	176,38	176,72		176,66	176,53	
Zagłębienie do dna kanału	1,50	1,53	1,62	1,43	1,58	1,58	1,44	1,58	1,58	1,40	1,47	1,56	1,33		1,59	1,72	
Średnica/spadek/materiał	Rura dwuscienna PP WAVIN X-STREAM, Dn160, SN8		i=0,3%	Rura dwuscienna PP WAVIN X-STREAM, Dn160, SN8		i=0,3%	Rura dwuscienna PP WAVIN X-STREAM, Dn160, SN8		i=0,3%	Rura dwuscienna PP WAVIN X-STREAM, Dn160, SN8		i=0,3%	Rura dwuscienna PP WAVIN X-STREAM, Dn200, SN8				i=0,3%
Odległość/długość	0,00	2,40		0,00	5,00		0,00	3,80		0,00	4,20		0,00	L=21,40m		21,40	
Oznaczenie	W5 D5			W8 D7			W7 D7			W9 D8			W10		D10istn		

OZNACZENIA:

- _____ - niweleta terenu projektowanego
_____ - proj. kanalizacja deszczowa

UWAGA:

1. Przed przystąpieniem do realizacji należy bezwzględnie sprawdzić rzędne proj. wpustów oraz rzędne projektowanej drogi z projektem drogowym, w razie wystąpienia nieścisłości należy zwrócić się do projektanta celem wyjaśnienia różnic.
2. Przed przystąpieniem do realizacji należy bezwzględnie sprawdzić rzędne zaprojektowanej kanalizacji sanitarnej celem potwierdzenia braku kolizji z projektowaną kanalizacją opadową.
3. Rzędne wpustów dennych z cieków wodnych są podane orientacyjnie, na etapie wykonywania dokumentacji dotyczącej technologii cieków wodnych należy sprawdzić możliwość podłączenia wpustów do zaprojektowanej kanalizacji opadowej.

mgr inż. Piotr Wławiński
 Uprawnienia bud. do projektowania bez ograniczeń
 w zakresie: dróg, mostów, tuneli, inżynierii sanitarnych, wentylacyjnych,
 gazowych, wodociągowych i kanalizacyjnych
 Upr. nr MAP.0121/POCS/06; Nr ewid. MAP/IS.0494/06

		ul. Narciarska 2 f/3, 31-579 Kraków tel: + 48 12 681 31 85 e-mail: biuro@architekci-modus.pl	
TEMAT ZAGOSPODAROWANIE WIELOFUNKCYJNEGO PLACU MIEJSKIEGO OBOK AQUAPARKU W SUWAŁKACH			
ADRES REJON AQUAPARKU W SUWAŁKACH, DZ. NR 22849/31, 22849/34, 22849/55, 22930/1, 22932/1, 22849/43, 25762, 25759, 22849/18, 22849/35			
INWESTOR MIASTO SUWAŁKI, UL. MICKIEWICZA 1, 16-400 SUWAŁKI			
TYTUŁ PROFIL KANALIZACJI OPADOWEJ CZ. IV			
PROJEKTOWAŁ mgr inż. PIOTR WIEWIÓRSKI		UPRAWNIENIA MAP/0121/POOS/06	
SPRAWDZAJĄCY mgr inż. AGNIESZKA WIEWIÓRSKA		UPRAWNIENIA MAP/0153/POOS/07	
BRANŻA SANITARNA		DATA 08.2014 r	
FAZA PB		SKALA 1 : 100/1 : 500	
NR RYSUNKU IS-05			
WYMIARY SPRAWDZIĆ NA BUDOWIE, W RAZIE NIEZGODNOŚCI SKONTAKTOWAĆ SIĘ Z PROJEKTANTEM WSZYSTKIE ZMIANY UZGADNIĄC Z PROJEKTANTEM W RAMACH NADZORU AUTORSKIEGO			