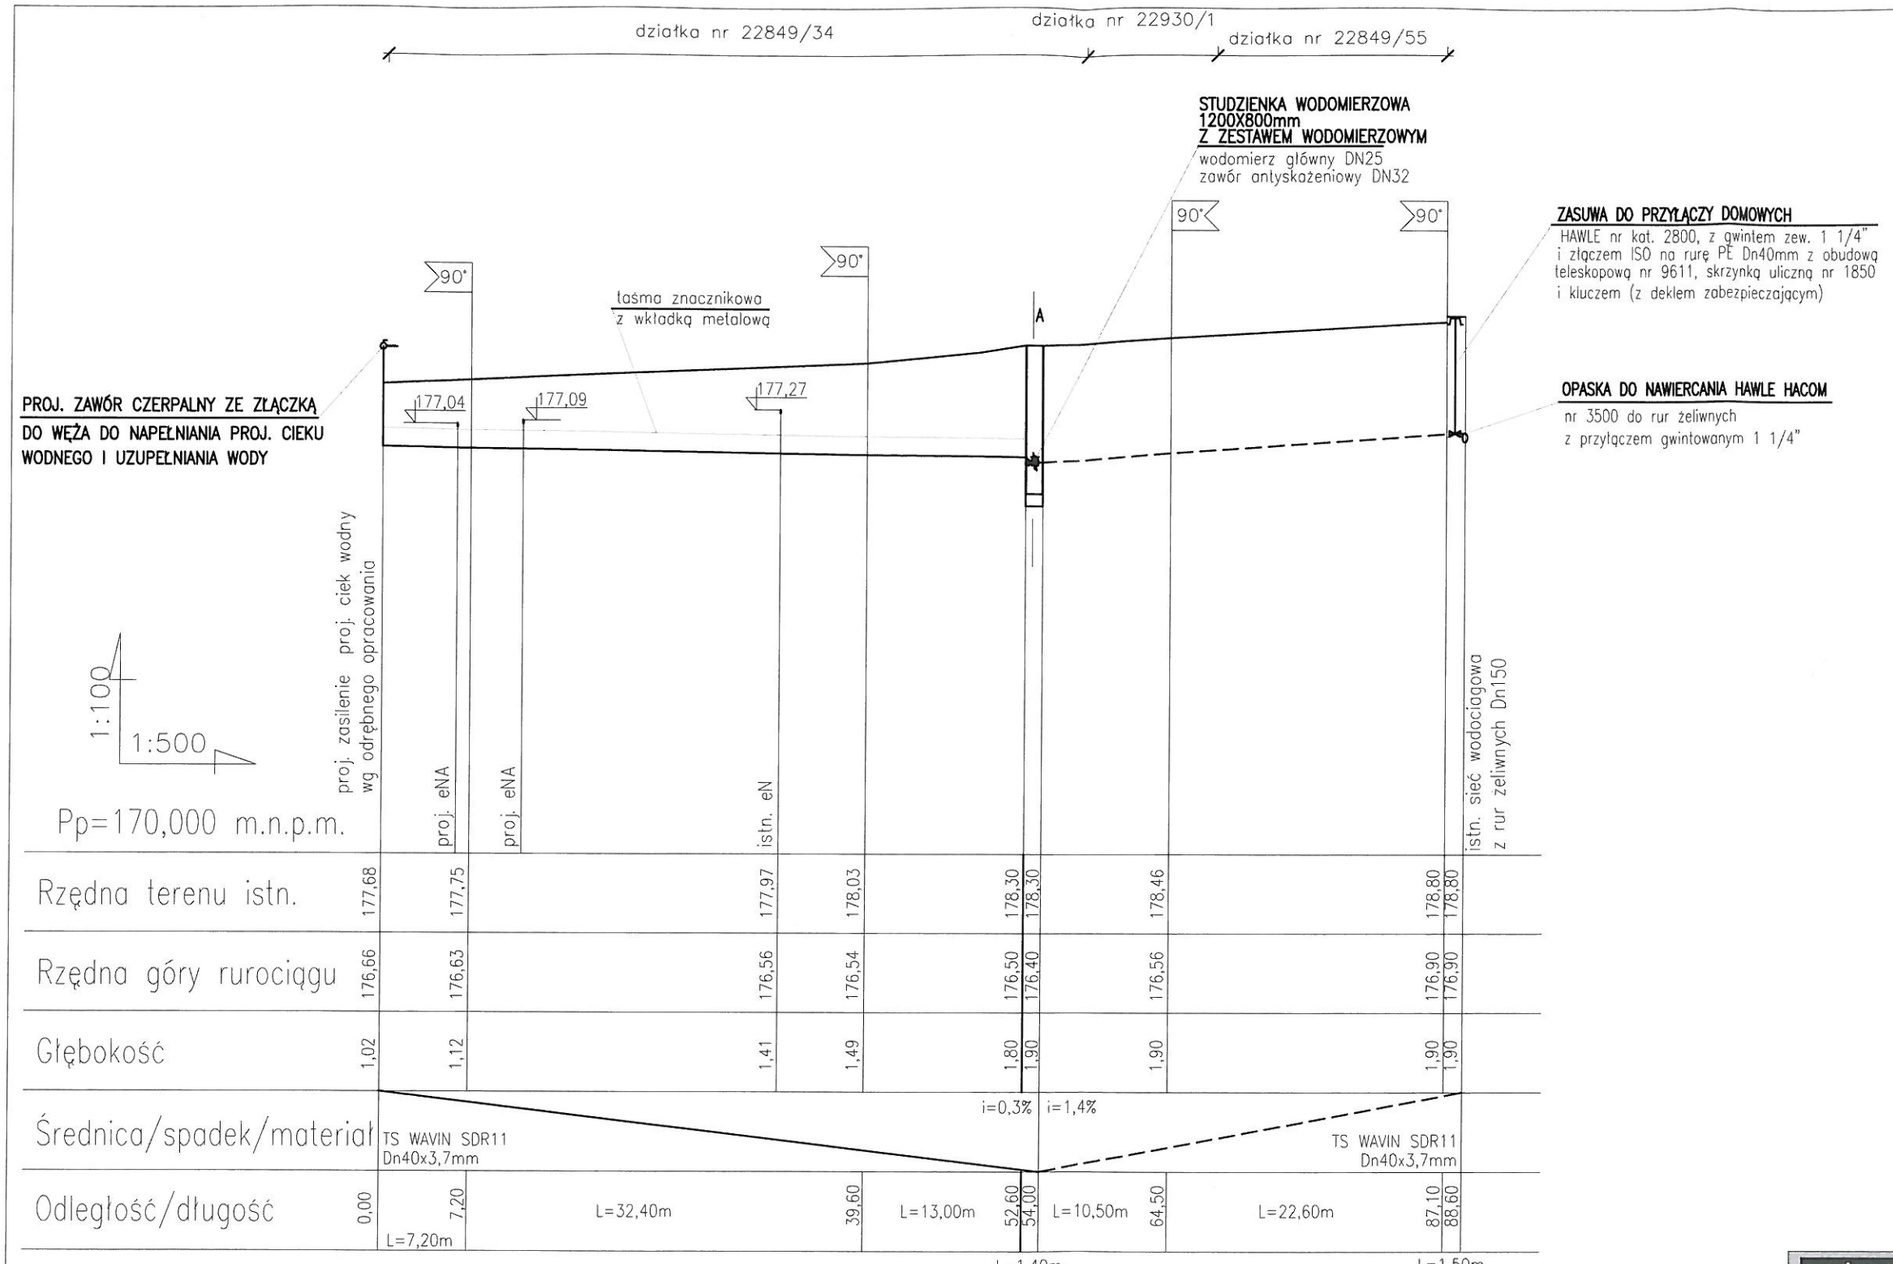

OZNACZENIA:

——— – niweleta terenu istniejącego
– – – – – projektowany przyłącz wody
——— – projektowana inst. zewn. wody

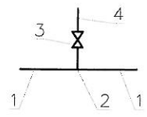

OZNACZENIA:

1 – istniejący wodociąg z rur żeliwnych zeliwny ø 150mm
2 – opaska do nawiercania HAWLE HAKU z przyłączem gwintowym 1 1/4" na rurę żeliwną, nr kat. 3500
3 – zasuwa żeliwna z gwintem, złączem ISO do rur PE, HAWLE, nr kat. 2800, 1 1/4" na rurę PE Dn40mm z obudową teleskopową, skrzynką uliczną i kluczem
4 – projektowany przyłacz wody z rur TS-Wavin, PE100, SDR-11, Dn40x3,7mm

STUDZIENKA WODOMIERZOWA 1200X800mm Z WODOMIERZEM GŁÓWNYM DN25
PRZEKRÓJ A-A, SKALA 1:50

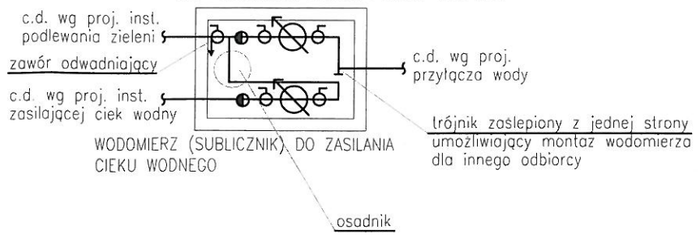

mgr inż. Piotr Wiewiórski
Uprawnienia bud. do projektowania bez ograniczeń
w zakresie sieci, instalacji i urządzeń wentylacyjnych,
gazowych, wodociągowych i kanalizacyjnych
Upr. nr MAP/0121/POOS/06; Nr ewid. MAP/IS/0494/06

modus Mirosław Maciaszek
ul. Narciarska 2f/3, 31-579 Kraków
tel: + 48 12 681 31 85 e-mail: biuro@architekci-modus.pl

TEMAT
ZAGOSPODAROWANIE WIELOFUNKCYJNEGO PLACU MIEJSKIEGO OBOK AQUAPARKU W SUWAŁKACH

ADRES
REJON AQUAPARKU W SUWAŁKACH,
DZ. NR 22849/31, 22849/34, 22849/55, 22930/1, 22932/1, 22849/43, 25762, 25759, 22849/18, 22849/35

INWESTOR
MIASTO SUWAŁKI, UL. MICKIEWICZA 1, 16-400 SUWAŁKI

TYTUŁ
PROFIL PRZYŁĄCZA I INSTALACJI ZEW. WODY

PROJEKTOWAŁ	UPRAWNIENIA	PODPIS
mgr inż. PIOTR WIEWIÓRSKI	MAP/0121/POOS/06	
SPRAWDZAJĄCY	UPRAWNIENIA	PODPIS
mgr inż. AGNIESZKA WIEWIÓRSKA	MAP/0153/POOS/07	

BRANŻA	DATA	FAZA	SKALA	NR RYSUNKU
SANITARNA	08.2014 r	PB	1 : 100/1 : 500	IS-06

WYMIARY SPRAWDZIĆ NA BUDOWIE. W RAZIE NIEZGODNOŚCI SKONTAKTOWAĆ SIĘ Z PROJEKTANTEM
WSZYSTKIE ZMIANY UZGADNIAĆ Z PROJEKTANTEM W RAMACH NADZORU AUTORSKIEGO