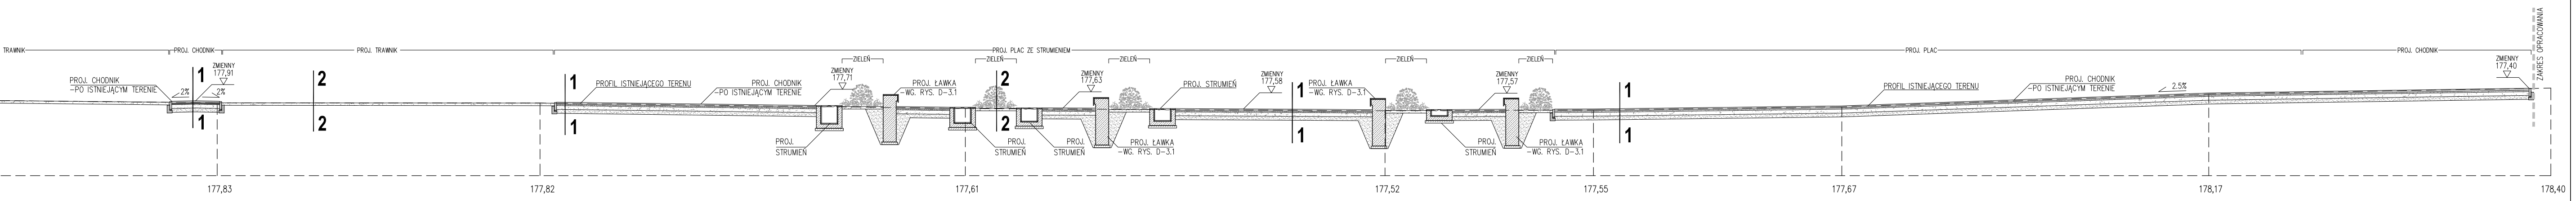
TRAWNIK
PROJ. CHODNIK
PROJ. TRAWNIK
PROJ. PLAC ZE STRUMIENIEM
PROJ. PLAC
PROJ. CHODNIK
ZAKRES OPRACOWANIA
PROJ. CHODNIK
-PO ISTNIEJĄCYM TERENIE
2%
2%
ZMIENNY
177,91
1
1
2
2
1
1
PROFIL ISTNIEJĄCEGO TERENU
PROJ. CHODNIK
-PO ISTNIEJĄCYM TERENIE
ZIELEŃ
ZMIENNY
177,71
PROJ. ŁAWKA
-WG. RYS. D-3.1
PROJ.
STRUMIEŃ
ZIELEŃ
2
2
PROJ.
STRUMIEŃ
ZIELEŃ
ZMIENNY
177,63
PROJ.
STRUMIEŃ
PROJ. ŁAWKA
-WG. RYS. D-3.1
PROJ. STRUMIEŃ
ZMIENNY
177,58
1
1
PROJ. ŁAWKA
-WG. RYS. D-3.1
ZIELEŃ
ZIELEŃ
ZMIENNY
177,57
PROJ.
STRUMIEŃ
PROJ. ŁAWKA
-WG. RYS. D-3.1
1
1
PROFIL ISTNIEJĄCEGO TERENU
PROJ. CHODNIK
-PO ISTNIEJĄCYM TERENIE
2.5%
ZMIENNY
177,40
177,83
177,82
177,61
177,52
177,55
177,67
178,17
178,40

**1-1** PROJEKTOWANE CHODNIKI
WG PROJ. DROGOWEGO

- KOSTKA BETONOWA NIEFAZOWANA gr. 8 cm
- PODSYPKA CEMENT.-PIASKOWA 1:4 gr. 5 cm
- PODBUDOWA POMOCNICZA Z KRUSZYWA ŁAMANEGO STABILIZOWANEGO MECHANICZNIE gr. 15 cm
- PODBUDOWA ZASADNICZA Z GRUNTU STABILIZOWANEGO SPOIWEM HYDRAULICZNYM Rm=1.5 Mpa gr. 15 cm

**2-2** PROJEKTOWANE TRAWNIKI
WG PROJ. DROGOWEGO

- ZIEMIA POD TRAWNIK gr. 15 cm

**4-4** PROJEKTOWANE MIEJSCA POSTOJOWE
WG PROJ. DROGOWEGO

- KOSTKA BETONOWA gr. 8 cm
- PODSYPKA CEMENT.-PIASKOWA 1:4 gr. 5 cm
- PODBUDOWA POMOCNICZA Z KRUSZYWA ŁAMANEGO STABILIZOWANEGO MECHANICZNIE gr. 25 cm
- PODBUDOWA ZASADNICZA Z GRUNTU STABILIZOWANEGO SPOIWEM HYDRAULICZNYM Rm=1.5 Mpa gr. 15 cm

**5-5** PROJEKTOWANE NAWIERZCHNIA BEZPIECZNA
PARKOUR PARK

- NAWIERZCHNIA BEZPIECZNA JEDNORODNA EPDM gr. 4 cm
- PODBUDOWA POMOCNICZA Z KRUSZYWA ŁAMANEGO STABILIZOWANEGO MECHANICZNIE gr. 15 cm
- PODBUDOWA ZASADNICZA Z GRUNTU STABILIZOWANEGO SPOIWEM HYDRAULICZNYM Rm=1.5 Mpa gr. 15 cm

**UWAGI:**

1. RYSUNKI ROZPATRYWAĆ ŁĄCZNIE Z PROJEKTAMI BRANŻOWYMI
2. OBOWIĄZUJĄ UWAGI ZAWARTE W OPISIE TECHNICZNYM
3. WSZYSTKIE WYMIARY SPRAWDZIĆ NA BUDOWIE

modus
Mirosław Macioszek
ul. Narciarska 2f/3, 31-579 Kraków
tel: + 48 517 445 398 e-mail: biuro@architekci-modus.pl

TEMAT
ZAGOSPODAROWANIE WIELOFUNKCYJNEGO PLACU MIEJSKIEGO
OBOK AQUAPARKU W SUWAŁKACH

ADRES
REJON AQUAPARKU W SUWAŁKACH,
DZ. NR 22849/31, 22849/34, 22849/55, 22930/1, 22932/1,
22849/43, 25762, 25759, 22849/18, 22849/35

INWESTOR
MIASTO SUWAŁKI, UL. MICKIEWICZA 1,
16-400 SUWAŁKI

TYTUŁ
**PRZEKRÓJ TERENOWY AA**

| PROJEKTOWAŁ | UPRAWNIENIA | PODPIS |
|---|---|---|
| mgr Inż. arch. MIROSŁAW MACIOSZEK | MPOIA/090/2010 | |
| SPRAWDZAJĄCY | UPRAWNIENIA | PODPIS |
| mgr inż. arch. PAWEŁ ORLEF | MPOIA/045/2008 | |
| ZESPÓŁ | UPRAWNIENIA | PODPIS |
| mgr inż. arch. MAGDALENA TRÓLKA | | |

| BRANŻA | DATA | FAZA | SKALA | NR RYSUNKU |
|---|---|---|---|---|
| ARCHITEKTURA | 06.2014 r | PW | 1 : 100 | Z-2.1 |

WYMIARY SPRAWDZIĆ NA BUDOWIE, W RAZIE NIEZGODNOŚCI SKONTAKTOWAĆ SIĘ Z PROJEKTANTEM
WSZYSTKIE ZMIANY UZGADNIAĆ Z PROJEKTANTEM W RAMACH NADZORU AUTORSKIEGO

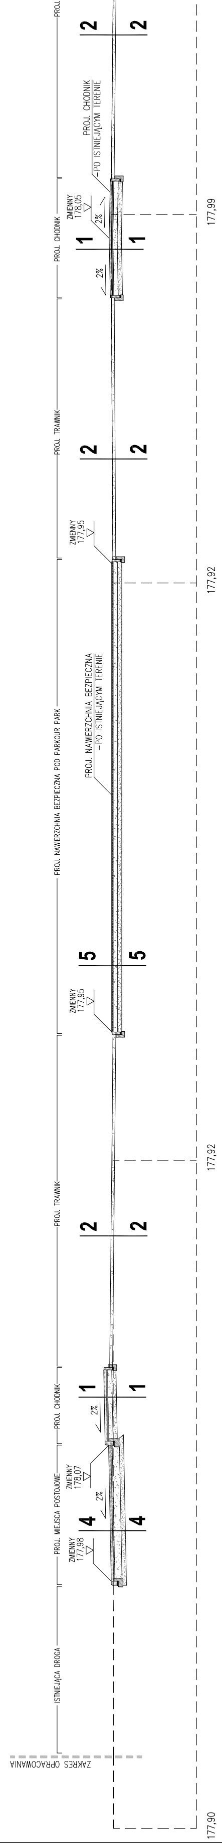
ZAKRES OPRACOWANIA
ISTNIEJĄCA DROGA
PROJ. MIEJSCA POSTOJOWE
ZMIENNY
177,98
4
4
2%
ZMIENNY
178,07
PROJ. CHODNIK
2%
1
1
PROJ. TRAWNIK
2
2
ZMIENNY
177,95
5
5
PROJ. NAWIERZCHNIA BEZPIECZNA POD PARKOUR PARK
PROJ. NAWIERZCHNIA BEZPIECZNA
–PO ISTNIEJĄCYM TERENIE
ZMIENNY
177,95
PROJ. TRAWNIK
2
2
PROJ. CHODNIK
2%
1
1
2%
ZMIENNY
178,05
PROJ. CHODNIK
–PO ISTNIEJĄCYM TERENIE
2
2
PROJ.
177,90
177,92
177,92
177,99