


FUNDAMENT POD TABLICĘ Z SERPENTYNĄ

RZUT


1: 25

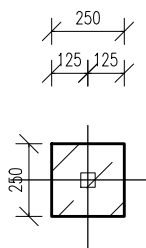

sztuk 2

PRZEKRÓJ 9-9


1: 25

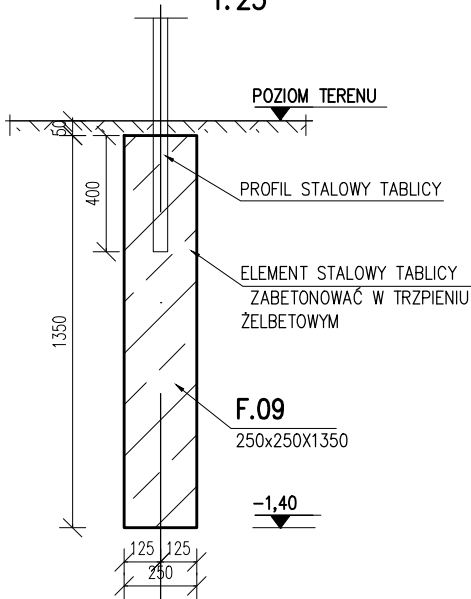

FUNDAMENT POD URZĄDZENIE DO ĆWICZENIA PALCÓW

RZUT


1: 25

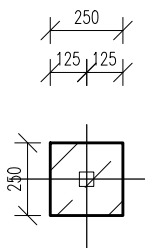

sztuk 1

PRZEKRÓJ 10-10


1: 25

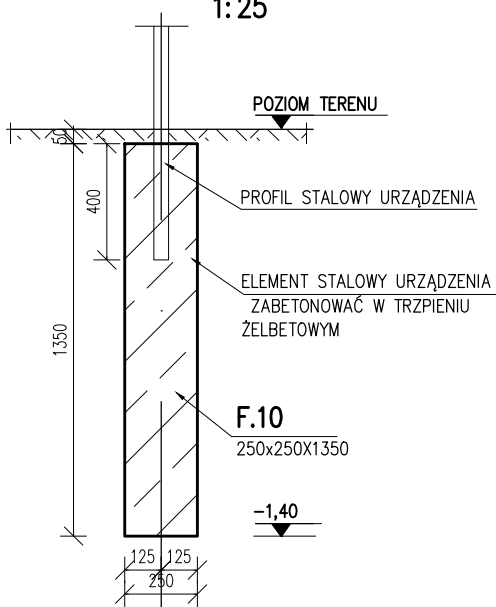

FUNDAMENT POD PORĘCZ FALISTĄ MAŁĄ

RZUT


1: 25

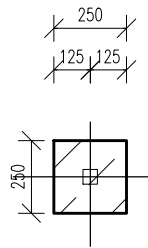

sztuk 2

PRZEKRÓJ 11-11


1: 25

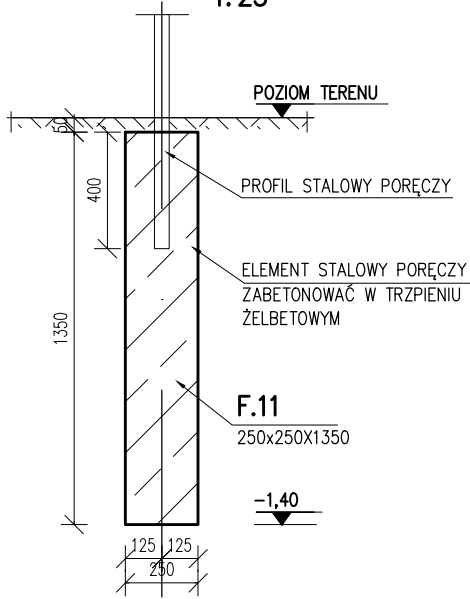

FUNDAMENT POD URZĄDZENIE ŁAWKA Z BARIERKĄ

RZUT


1: 25

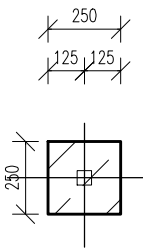

sztuk 4

PRZEKRÓJ 12-12

1: 25

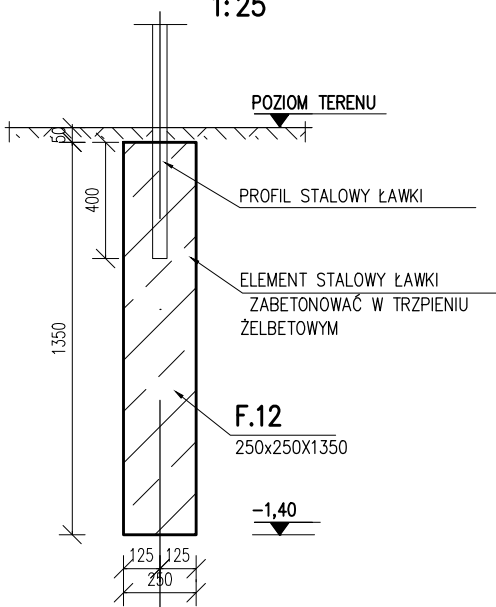

<b>modus</b> ul. Narciarska 2f/3, 31-579 Kraków Miroslaw Macioszek tel: + 48 12 681 31 85 e-mail: biuro@architekci-modus.pl				
TEMAT ZAGOSPODAROWANIE WIELOFUNKCYJNEGO PLACU MIEJSKIEGO OBOK AQUAPARKU W SUWAŁKACH				
ADRES REJON AQUAPARKU W SUWAŁKACH, DZ. NR 22849/31, 22849/34, 22849/55, 22930/1, 22932/1, 22849/43, 25762, 25759				
INWESTOR MIASTO SUWAŁKI, UL. MICKIEWICZA 1, 16-400 SUWAŁKI				
TYTUŁ FUNDAMENTY POD URZĄDZENIA -STREFA SENIORA				
PROJEKTOWAŁ mgr inż. Piotr Frosztęga		UPRAWNIENIA PDK/0002/POOK/12		PODPIS
SPRAWDZAJĄCY mgr inż. Jarosław Śliwa		UPRAWNIENIA K-166/01		PODPIS
BRANŻA KONSTRUKCJA	DATA 06.2014 r	FAZA PW	SKALA 1 : 25	NR RYSUNKU KW.4
WYMIARY SPRAWDZIĆ NA BUDOWIE, W RAZIE NIEZGODNOŚCI SKONTAKTOWAĆ SIĘ Z PROJEKTANTEM WSZYSTKIE ZMIANY UZGADNIAC Z PROJEKTANTEM W RAMACH NADZORU AUTORSKIEGO				