


BETON     hyd. W8 **C25/30**  
PODBETON                    **C8/10**

beton mrozoodporny F150 zastosować  
do płyty fontanny

RZUT KOMORY TECHNOLOGICZNEJ

1:50

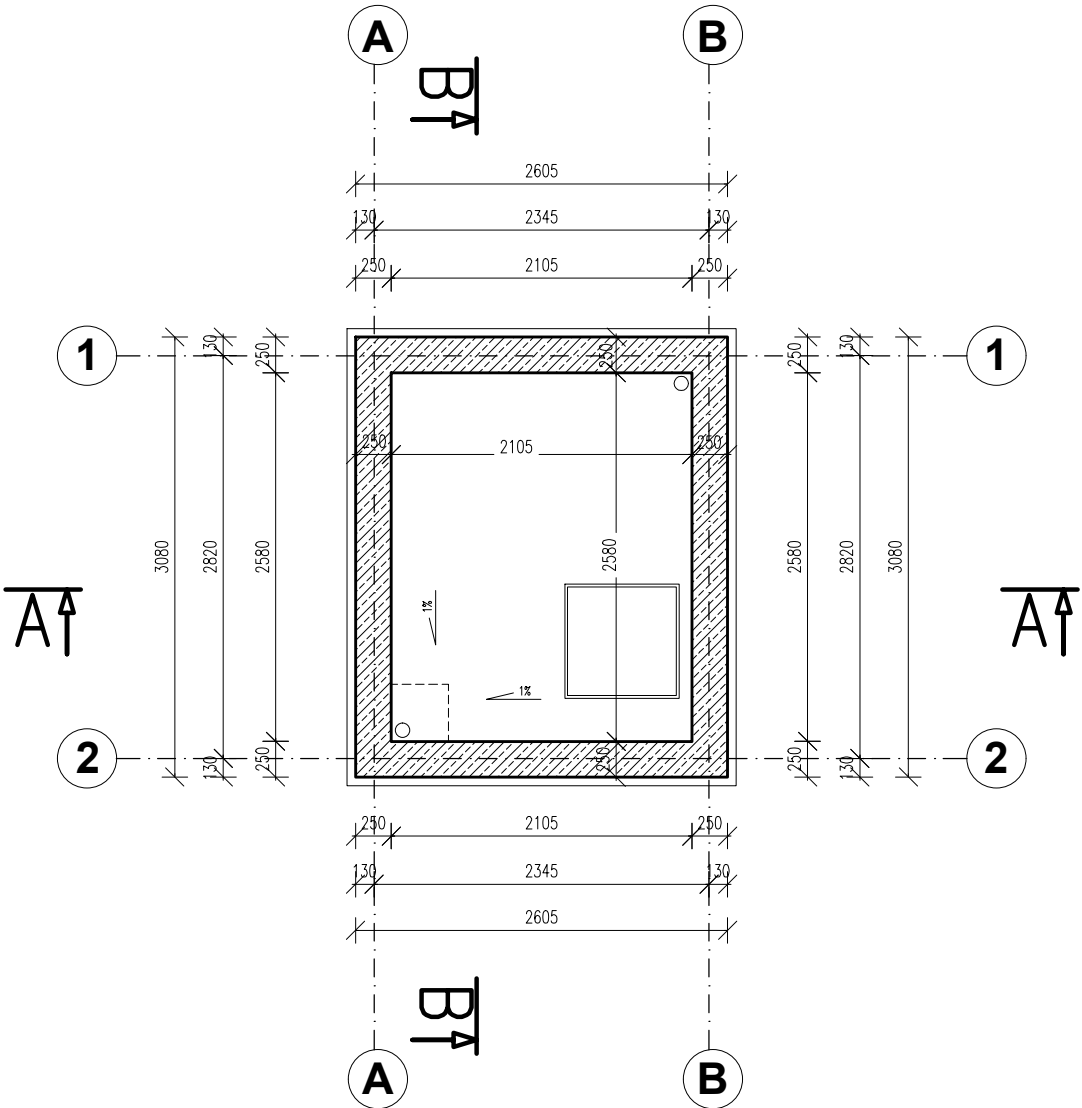

<div><div>modus</div><div>Mirosław Macioszek</div><div>ul. Narciarska 2f/3, 31-579 Kraków</div><div>tel: + 48 12 681 31 85 e-mail: biuro@architekci-modus.pl</div></div>				
TEMAT ZAGOSPODAROWANIE WIELOFUNKCYJNEGO PLACU MIEJSKIEGO OBOK AQUAPARKU W SUWAŁKACH				
ADRES REJON AQUAPARKU W SUWAŁKACH, DZ. NR 22849/31, 22849/34, 22849/55, 22930/1, 22932/1, 22849/43, 25762, 25759				
INWESTOR MIASTO SUWAŁKI, UL. MICKIEWICZA 1, 16-400 SUWAŁKI				
TYTUŁ RZUT KOMORY TECHNOLOGICZNEJ				
PROJEKTOWAŁ mgr inż. PIOTR FROSZTĘGA		UPRAWNIENIA PDK/0002/POOK/12		PODPIS
SPRAWDZAJĄCY mgr inż. JAROSŁAW ŚLIWA		UPRAWNIENIA K-166/01		PODPIS
ZESPÓŁ		UPRAWNIENIA		PODPIS
BRANŻA KONSTRUKCJA	DATA 06.2014 r	FAZA PW	SKALA 1 : 50	NR RYSUNKU KW.07
WYMAGY SPRAWDZIĆ NA BUDOWIE. W RAZIE NIEZGODNOŚCI SKONTAKTOWAĆ SIĘ Z PROJEKTANTEM WSZYSTKIE ZMIANY UZGADNIAC Z PROJEKTANTEM W RAMACH NADZORU AUTORSKIEGO				