


BETON hyd. W8 **C25/30**
PODBETON **C8/10**

beton mrozoodporny F150 zastosować
do płyty fontanny

RZUT STROPU NAD KOMORĄ

1:50

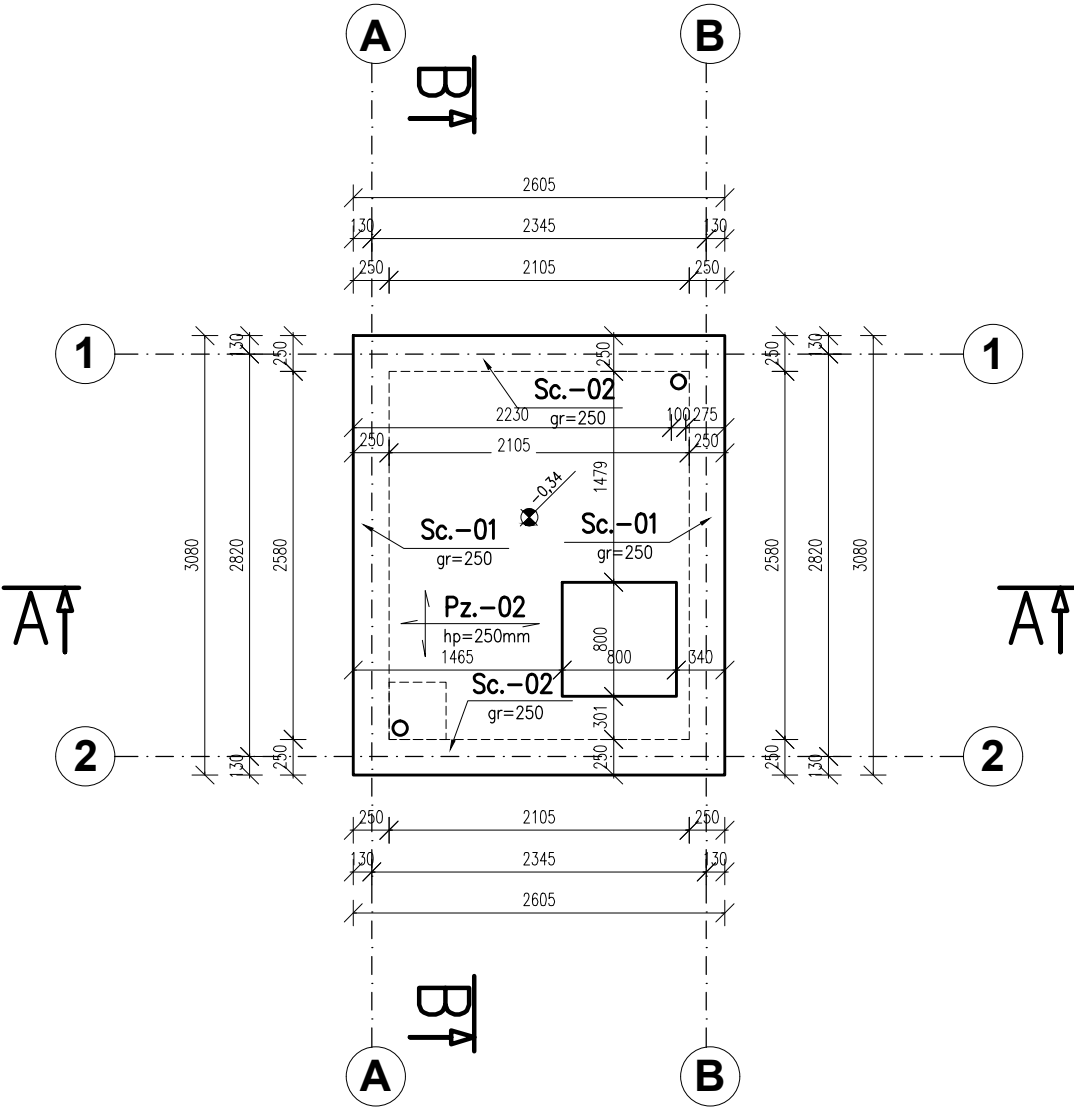

modus ul. Narciarska 2f/3, 31-579 Kraków <small>Mirosław Macioszek</small> tel: + 48 12 681 31 85 e-mail: biuro@architekci-modus.pl				
TEMAT ZAGOSPODAROWANIE WIELOFUNKCYJNEGO PLACU MIEJSKIEGO OBOK AQUAPARKU W SUWAŁKACH				
ADRES REJON AQUAPARKU W SUWAŁKACH, DZ. NR 22849/31, 22849/34, 22849/55, 22930/1, 22932/1, 22849/43, 25762, 25759				
INWESTOR MIASTO SUWAŁKI, UL. MICKIEWICZA 1, 16-400 SUWAŁKI				
TYTUŁ RZUT STROPU KOMORY TECHNOLOGICZNEJ				
PROJEKTOWAŁ mgr inż. PIOTR FROSZTEGA		UPRAWNIENIA PDK/0002/POOK/12		PODPIS
SPRAWDZAJĄCY mgr inż. JAROSŁAW ŚLIWA		UPRAWNIENIA K-166/01		PODPIS
ZESPÓŁ		UPRAWNIENIA		PODPIS
BRANŻA KONSTRUKCJA	DATA 06.2014 r	FAZA PW	SKALA 1 : 50	NR RYSUNKU KW.08
WYMIARY SPRAWDZIĆ NA BUDOWIE, W RAZIE NIEZGODNOŚCI SKONTAKTOWAĆ SIĘ Z PROJEKTANTEM WSZYSTKIE ZMIANY UZGADNIAC Z PROJEKTANTEM W RAMACH NADZORU AUTORSKIEGO				