


P1 –DET 1

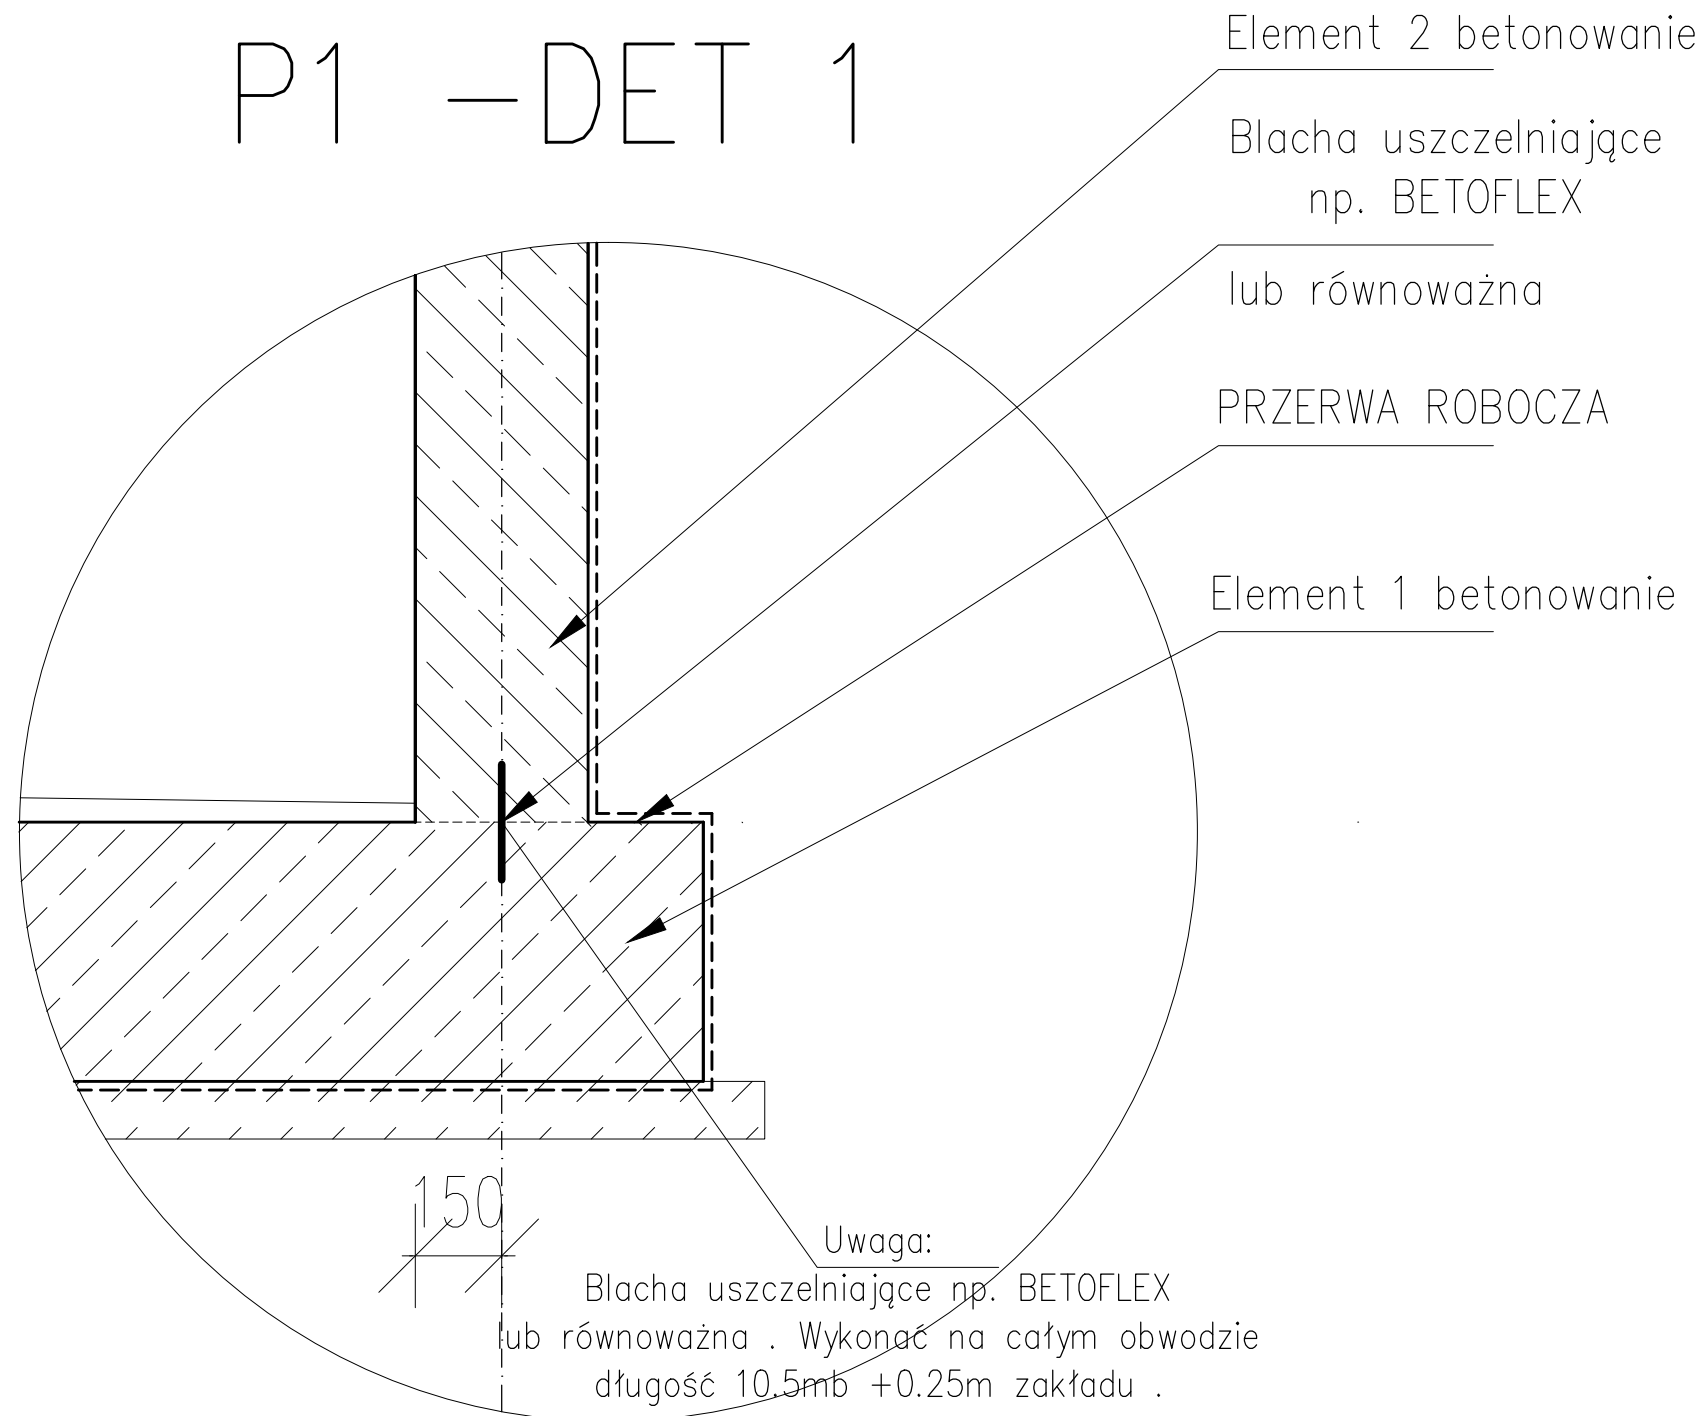

Uwaga:
Błacha uszczelniająca np. BETOFLEX
lub równoważna . Wykonać na całym obwodzie
długość 10.5mb +0.25m zakładu .
Wysokość blachy 137mm.
Element montować wg wytycznych producenta.

<div><div>modus</div><div><div>Mirosław Macioszek</div><div>ul. Narciarska 2f/3, 31-579 Kraków</div><div>tel: + 48 12 681 31 85 e-mail: biuro@architekci-modus.pl</div></div></div>				
TEMAT ZAGOSPODAROWANIE WIELOFUNKCYJNEGO PLACU MIEJSKIEGO OBOK AQUAPARKU W SUWAŁKACH				
ADRES REJON AQUAPARKU W SUWAŁKACH, DZ. NR 22849/31, 22849/34, 22849/55, 22930/1, 22932/1, 22849/43, 25762, 25759				
INWESTOR MIASTO SUWAŁKI, UL. MICKIEWICZA 1, 16-400 SUWAŁKI				
TYTUŁ DETAL PRZERWY ROBOCZEJ W ZBIORNIKACH KOMORY				
PROJEKTOWAŁ mgr inż. PIOTR FROSZTĘGA		UPRAWNIENIA PDK/0002/POOK/12		PODPIS
SPRAWDZAJĄCY mgr inż. JAROSŁAW ŚLIWA		UPRAWNIENIA K-166/01		PODPIS
ZESPÓŁ		UPRAWNIENIA		PODPIS
BRANŻA KONSTRUKCJA	DATA 06.2014 r	FAZA PW	SKALA 1 : 25	NR RYSUNKU KW.21
WYMIARY SPRAWDZIĆ NA BUDOWIE, W RAZIE NIEZGODNOŚCI SKONTAKTOWAĆ SIĘ Z PROJEKTANTEM WSZYSTKIE ZMIANY UZGADNIAC Z PROJEKTANTEM W RAMACH NADZORU AUTORSKIEGO				