




GRANICA PASA DROGOWEGO
+0,45

Skala pionowa 1:50
Skala pozioma 1:500

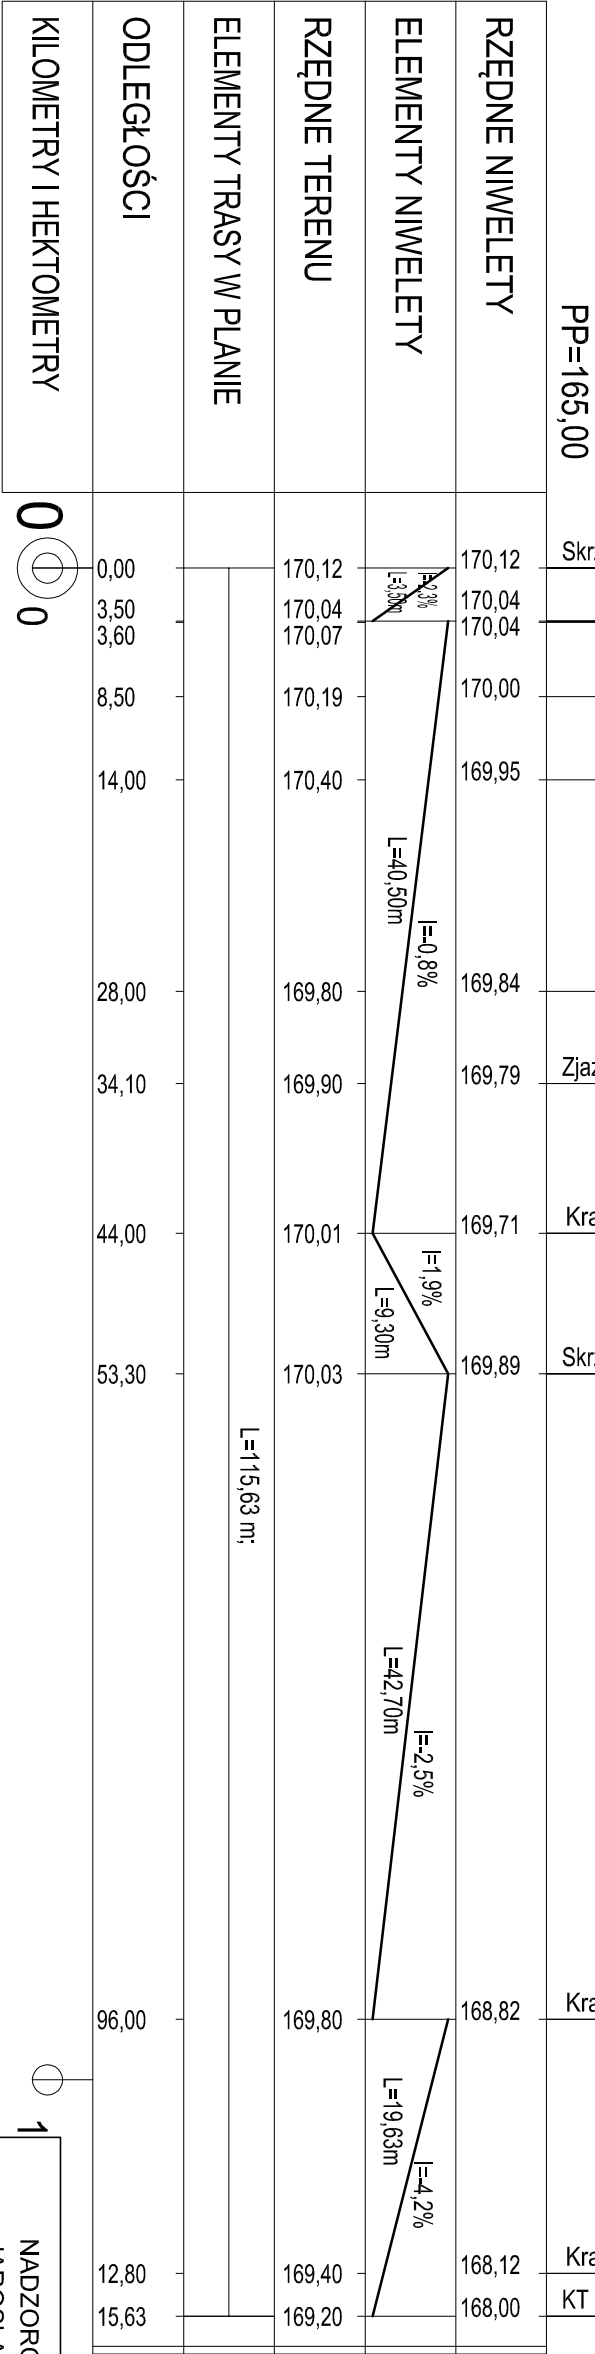

1			
NADZOROWANIE PROJEKTOWANIE I BUDOWA DRÓG -			
JAROSŁAW GRABIŃSKI 16-400 SUWAŁKI UL. WITOSA 4a/191			
Nazwa i adres obiektu	Budowa ulic 7KD i 8KD przy ulicy Sikorskiego wraz z kanalizacją deszczową, siecią wodociągową i oświetleniem w Suwałkach dz. nr 30254, 30256/1, 30257/22, 30257/24, 30281, 30255, 30258/35, 30259/24, 30259/8, 30259/7, 30259/26		
Faza	projekt budowlany/wykonawczy		
Tytuł rysunku	Profil podłużny ulicy 7 KD W1-W3-W2		skala
			rys nrD2/1
projektant	mgr inż. Jarosław Grabiński upr. PDL/0117/POOD/07		
branża drogowa	mgr inż. Przemysław Galiński upr. SUW-118/89		
sprawił	mgr inż. Sebastian Grabiński upr.		
opracował	mgr inż. Katarzyna Wandzioch upr.		
opracował			