
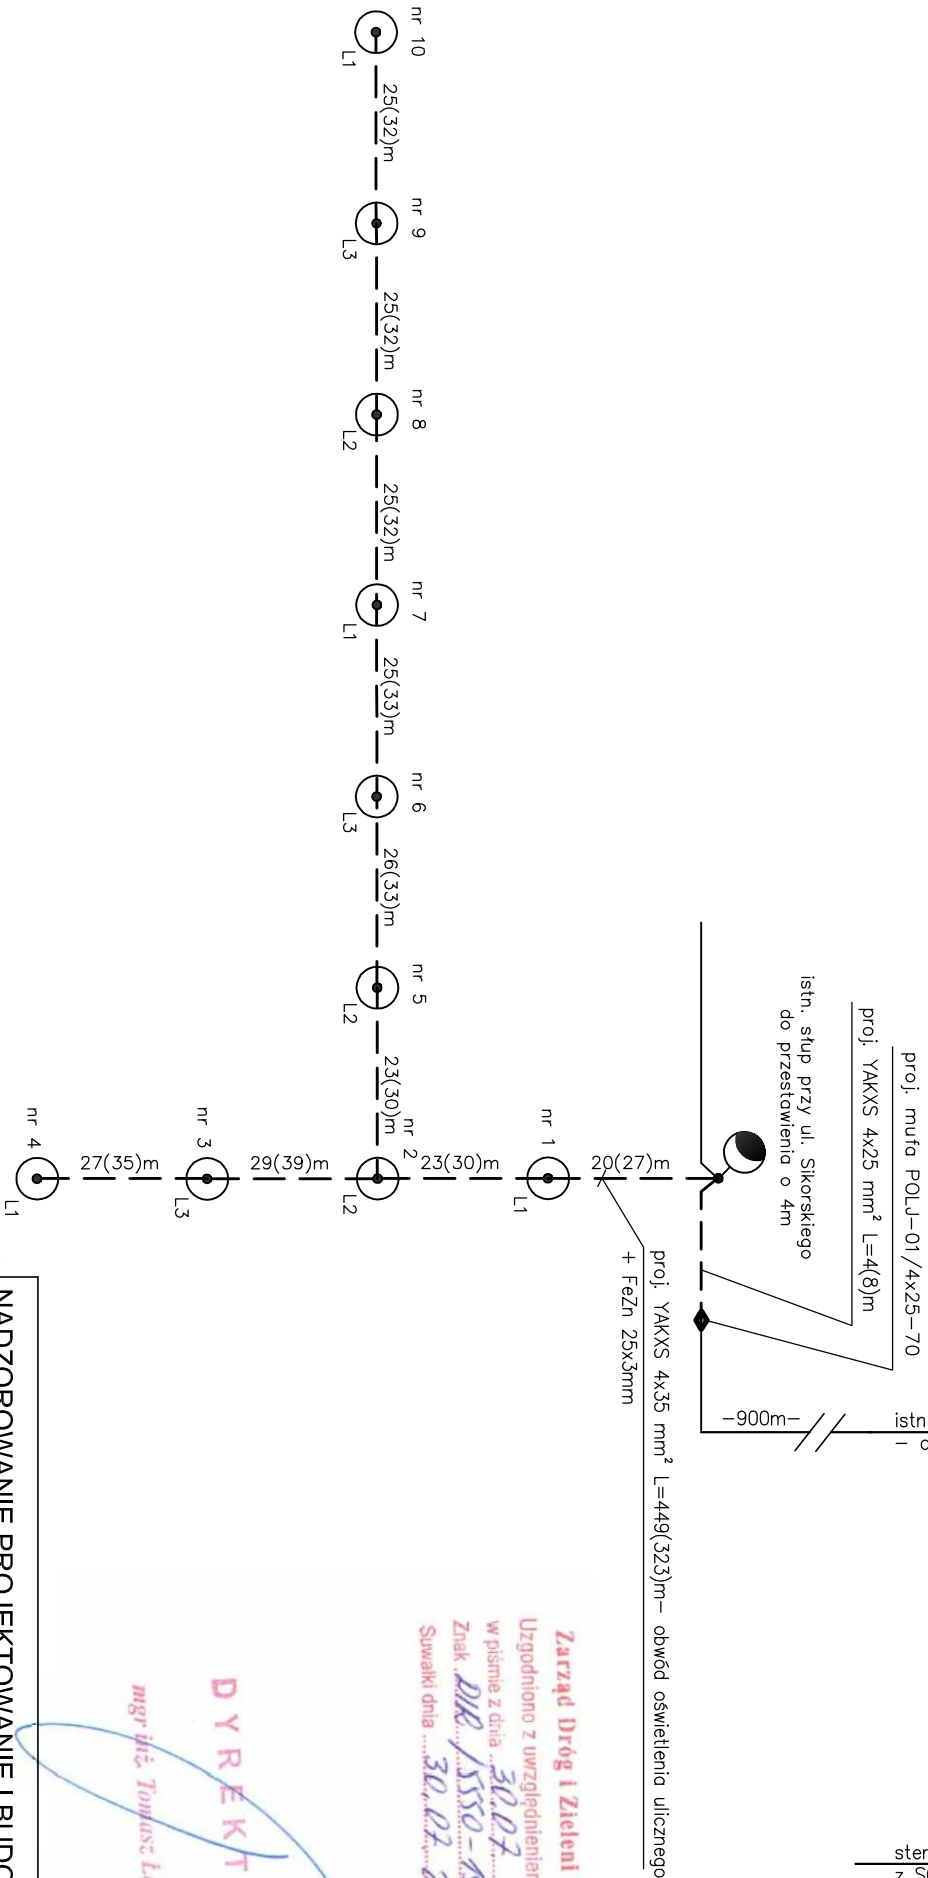


- - proj. YAKXS 4x35 mm<sup>2</sup> - obwód oświetlenia ulicznego + FeZn 25x3mm
- - proj. słup oświetleniowy typu SAL-4/B60 o wys. 4m kolor: anodowy naturalny, oprawa oświetleniowa ELBA LED 43W, na fundamencie prefabrykowanym B-50, ze złączem kablowym izolowanym, wg kat. "ROSA"
- ◐  
- istn. słup oświetleniowy do przestawienia

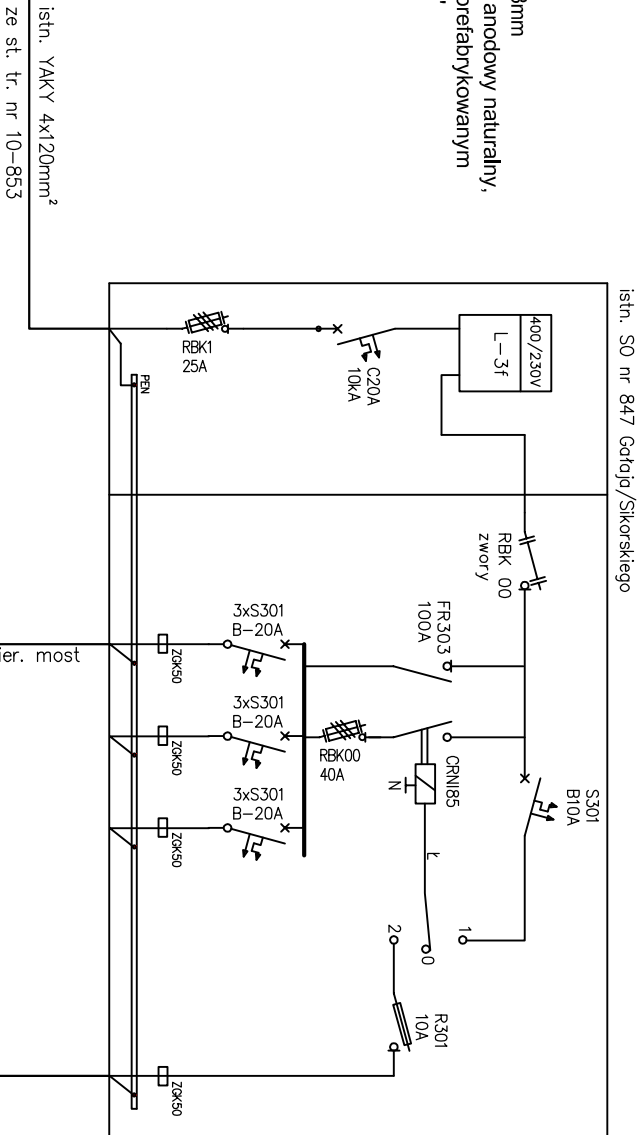

Zarząd Dróg i Zieleni w Suwałkach  
Uzgodniono z uwzględnieniem uwag zawartych  
w piśmie z dnia 30.07.2014  
Znak DNR/5550-5514/6304/14  
Suwałki dnia 30.07.2014

D Y R E K T O R  
mgr inż. Tomasz Łazarzski

NADZOROWANIE PROJEKTOWANIE I BUDOWA DRÓG - JAROSŁAW GRABINSKI 16-400 SUWAŁKI UL. WITOSA 4a/191			
Nazwa i adres obiektu	Budowa ulic 7KD i 8KD przy ulicy Sikorskiego wraz z kanalizacją deszczową i oświetleniem w Suwałkach dz. nr 30254, 30256/1, 30257/22, 30257/24, 30281, 30255, 30258/35, 30259/24, 30259/8, 30259/7		
Faza	projekt budowlany/wykonawczy		
Tytuł rysunku	Schemat zasilania oświetlenia terenu	skala	rys nr E-2
branża elektryczna projektant	mgr inż. Elżbieta Rybak upr. SUW-131/85		
branża elektryczna sprawdził	tech. Stanisław Olejnik upr. SUW-32/88		