


**PRZEBUDOWA SIĘGACZA ULICY SZKOLNEJ W SUWAŁKACH
NA DZ. O NR GEOD. 10661, 10663/5
SKALA 1:500**

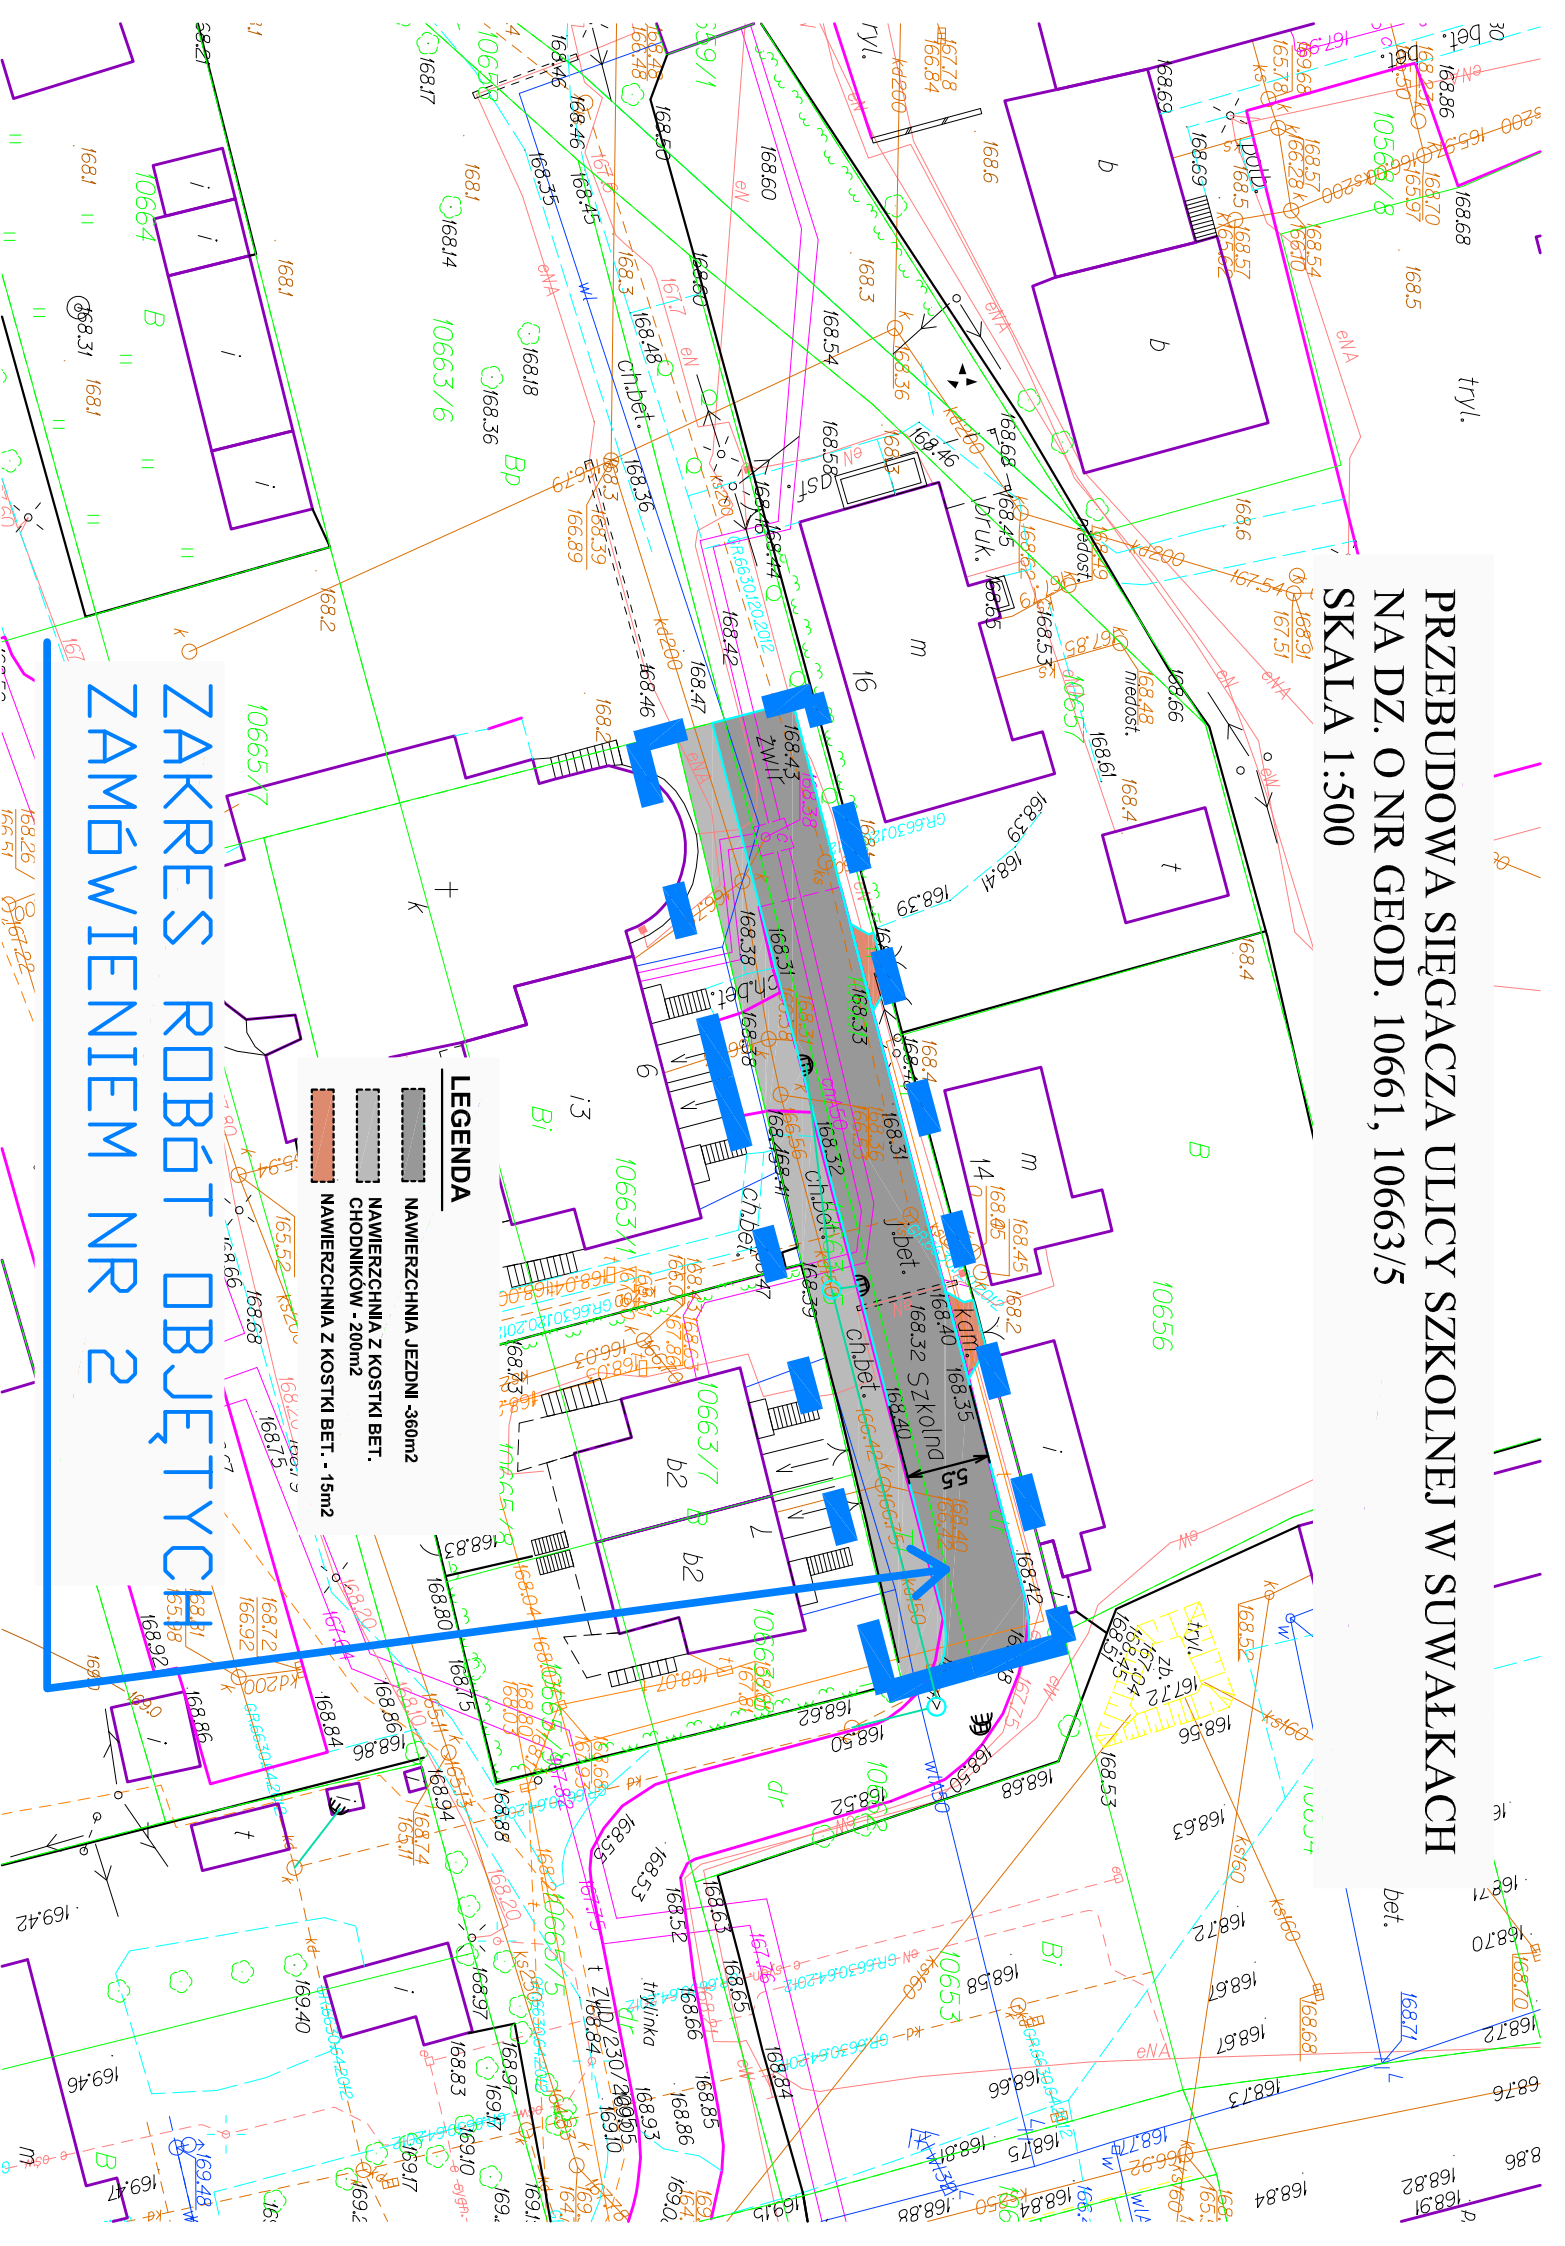

ZAKRES ROBÓT OBJĘTYCH ZAMÓWIENIEM NR 2