


PROFIL PODŁUŻNY

SKALA 1 : $\frac{100}{500}$

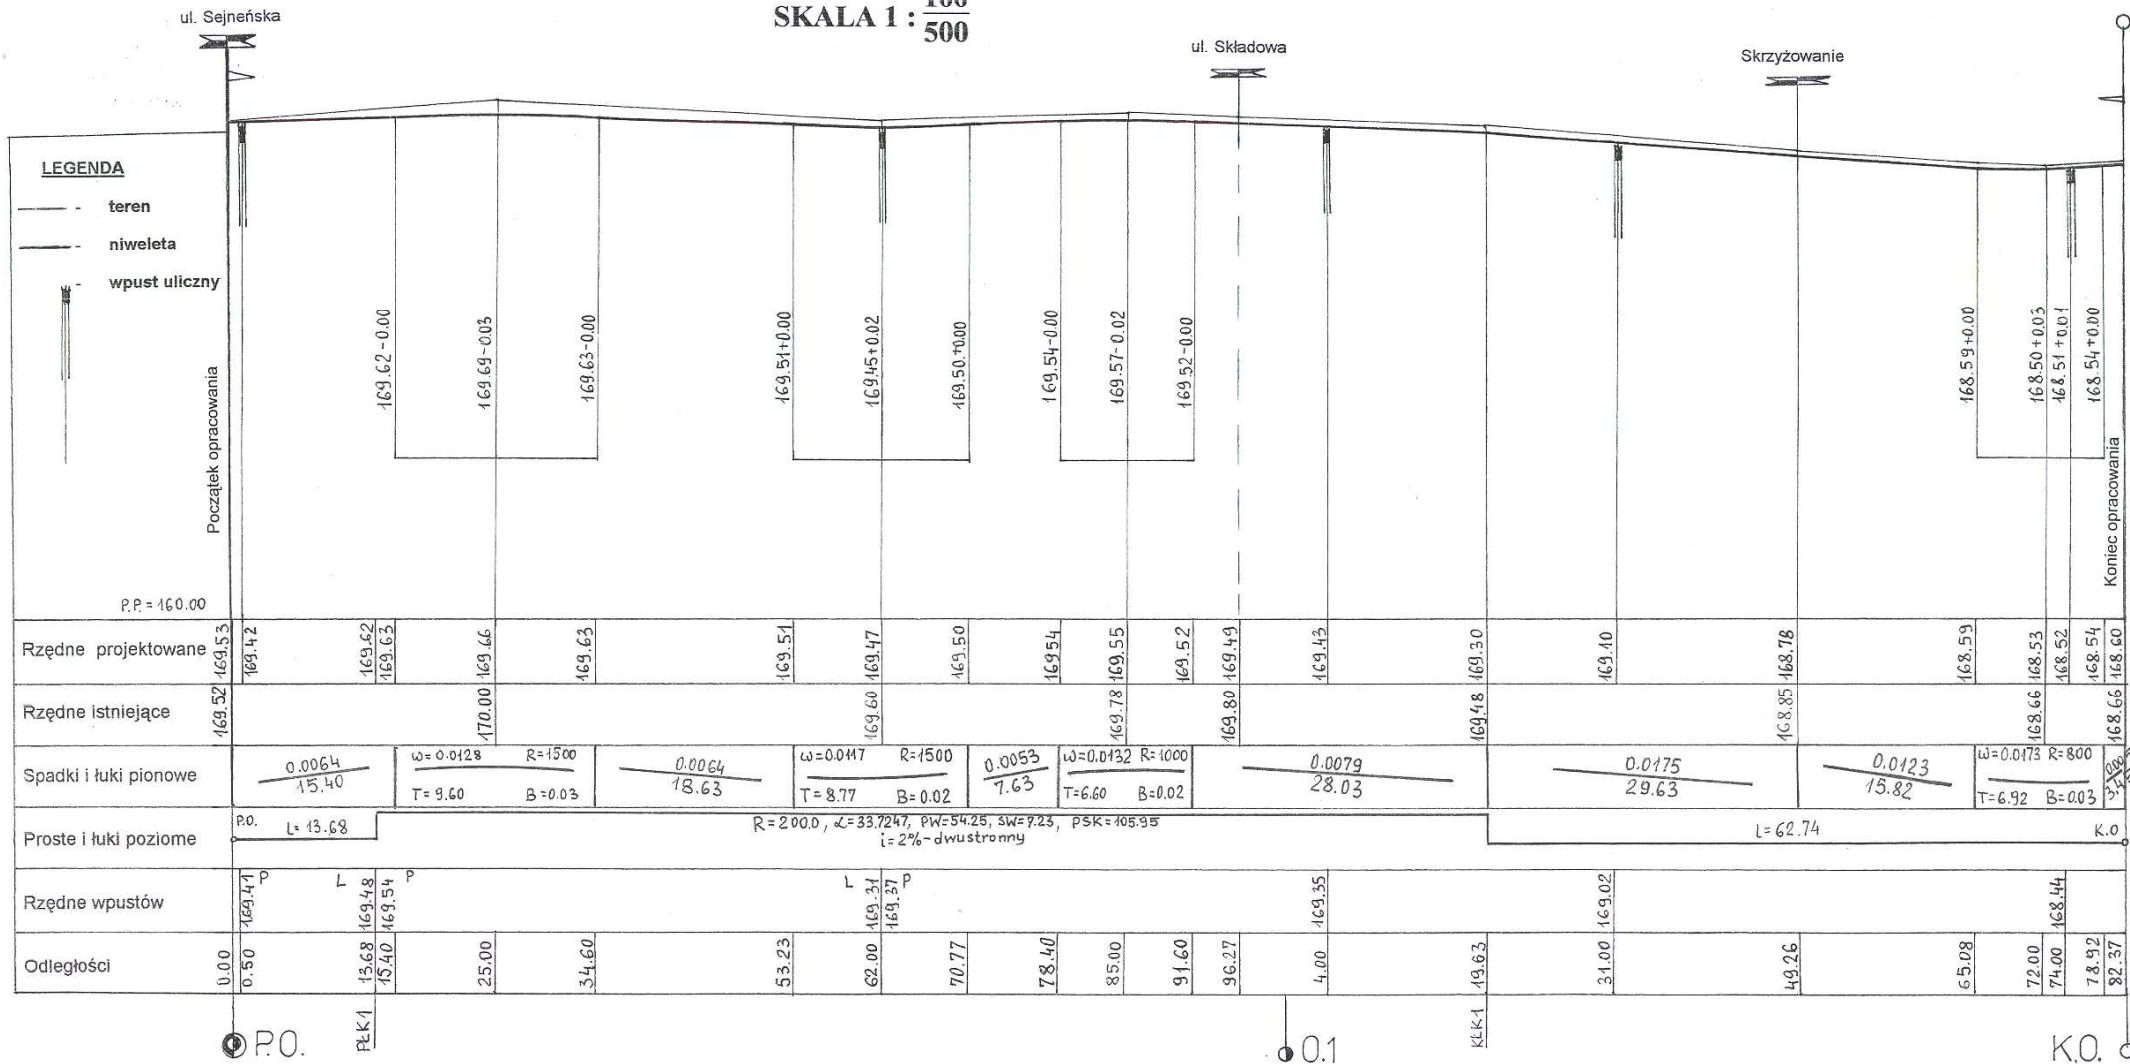

PRACOWNIA PROJEKTOWA „DARPOL” ZYGMUNT DARGIEWICZ Gawrych Ruda 86 16-402 Suwałki tel./fax 5639120, e-mail: pp.darpol@gmail.com			
Obiekt i adres	Rozbudowa i przebudowa z budową zjazdów ul. Szkolnej w Suwałkach	Data: Marzec 2012 r.	
		Rys. nr	
Tytuł opracowania	Profil podłużny	Skala 1 : $\frac{100}{500}$	
Zespół	Imię i nazwisko	Nr upr.	Podpis
Projektant	mgr inż. Zygmunt Dargiewicz	Suw-5/97	
Sprawdzający	mgr inż. Marek Otrocki	Suw-81/94	