

MAPA SYTUACYJNO-WYSOKOŚCIOWA
Skala 1:500

ul. Szkolna 5
dz. 10674/1
miasto Suwałki, woj. podlaskie
Obręb Nr 05

1.Osнова - Układ Państwowy "2000"
2.Poziom odniesienia "Krasiński"

DO CELÓW PROJEKTOWYCH


Wynikowa robota:
Usługi Geodety i Kartografii i inżynierów Harmanusiewicz

GEODETA UPRAWNIENI
Mariusz Harmanusiewicz
16400 Suwałki, ul. Kosciuszki 1106,5
tel. 844-108-77-66-41-40, 0-505-31203
NIP 844-108-96-95 ul. 1111 (001) 505-31-12

KER: 829-22/2012 Księga robót: 19/2012
Mapa aktualna na dzień: 24.02/2012

Niniejszą mapę sporządzono na podstawie istniejących materiałów archiwalnych stanowiących załącznik do projektu, oraz planu urzędowego wykonanego w roku 2012

Poza wykazanymi na niniejszej mapie urządzeniami podziemnymi nie wykryto ich istnienia w terenie urządzeń podziemnych o których brak było informacji w ośrodkach branżowych i nie zostały odnotowane w czasie inwentaryzacji geodetycznej.

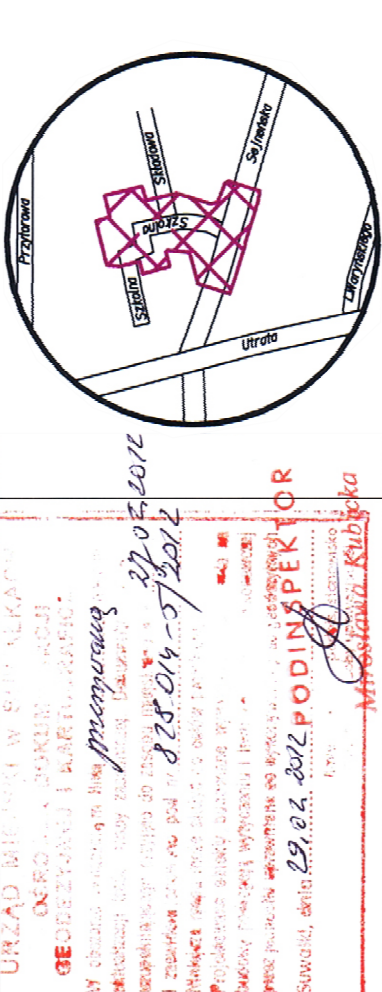

PROJEKT DROGOWY

Rozbudowa i przebudowa z budową zjazdów ul. Szkolnej w Suwałkach

SKALA 1 : 500

