MAPA SYTUACYJNO-WYSOKOŚCIOWA
Skala 1:500

ul. Szkolna 5
dz. 10674/1
miasto Suwałki, woj. podlaskie
Obręb Nr 05

1. Osnowa - Układ Państwowy "2000"
2. Poziom odniesienia "Kronsztadt"

DO CELÓW PROJEKTOWYCH

Wykonawca roboty:

Usługi Geodezyjno-Kartograficzne Mariusz Harmuszkiewicz

GEODETA UPRAWNIONY
Mariusz Harmuszkiewicz
16-400 Suwałki, ul. Kościuszki 109a/5
tel. dom./087/565-41-40, 0 503-241203
NIP 844-109-56-95 tel./fax (087) 563-03-12

KERG: 828-22/2012 Księga robót: 19/2012
Mapa aktualna na dzień: 24/02/2012

Niniejsza mapa sporządzono na podstawie istniejących materiałów archiwalnych stanowiących zasób MODGIK, oraz pomiaru uzupełniającego wykonanego w roku 2012

Poza wykazanymi na niniejszej mapie urządzeniami podziemnymi nie wykluczа się istnienia w terenie urządzeń podziemnych o których brak było informacji w ośrodkach branżowych i które zostały odnalezione w czasie inwentaryzacji geodezyjnej.

URZĄD MIEJSKI w Suwałkach
Wydział Gospodarki Komunalnej i Ochrony Środowiska
ul. Noniewicza 1, 16-400 Suwałki
tel. 087 566 32 00, fax 087 566 32 01
pomorowa
22.02.2012
338.01y-57/2012
Suwałki, dnia 23.02.2012 PODINSPEKTOR
Mirosława Kubicka

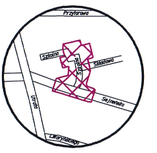

PROJEKT ZAGOSPODAROWANIA

Rozbudowa i przebudowa z budową zjazdów ul. Szkolnej w Suwałkach

SKALA 1 : 500

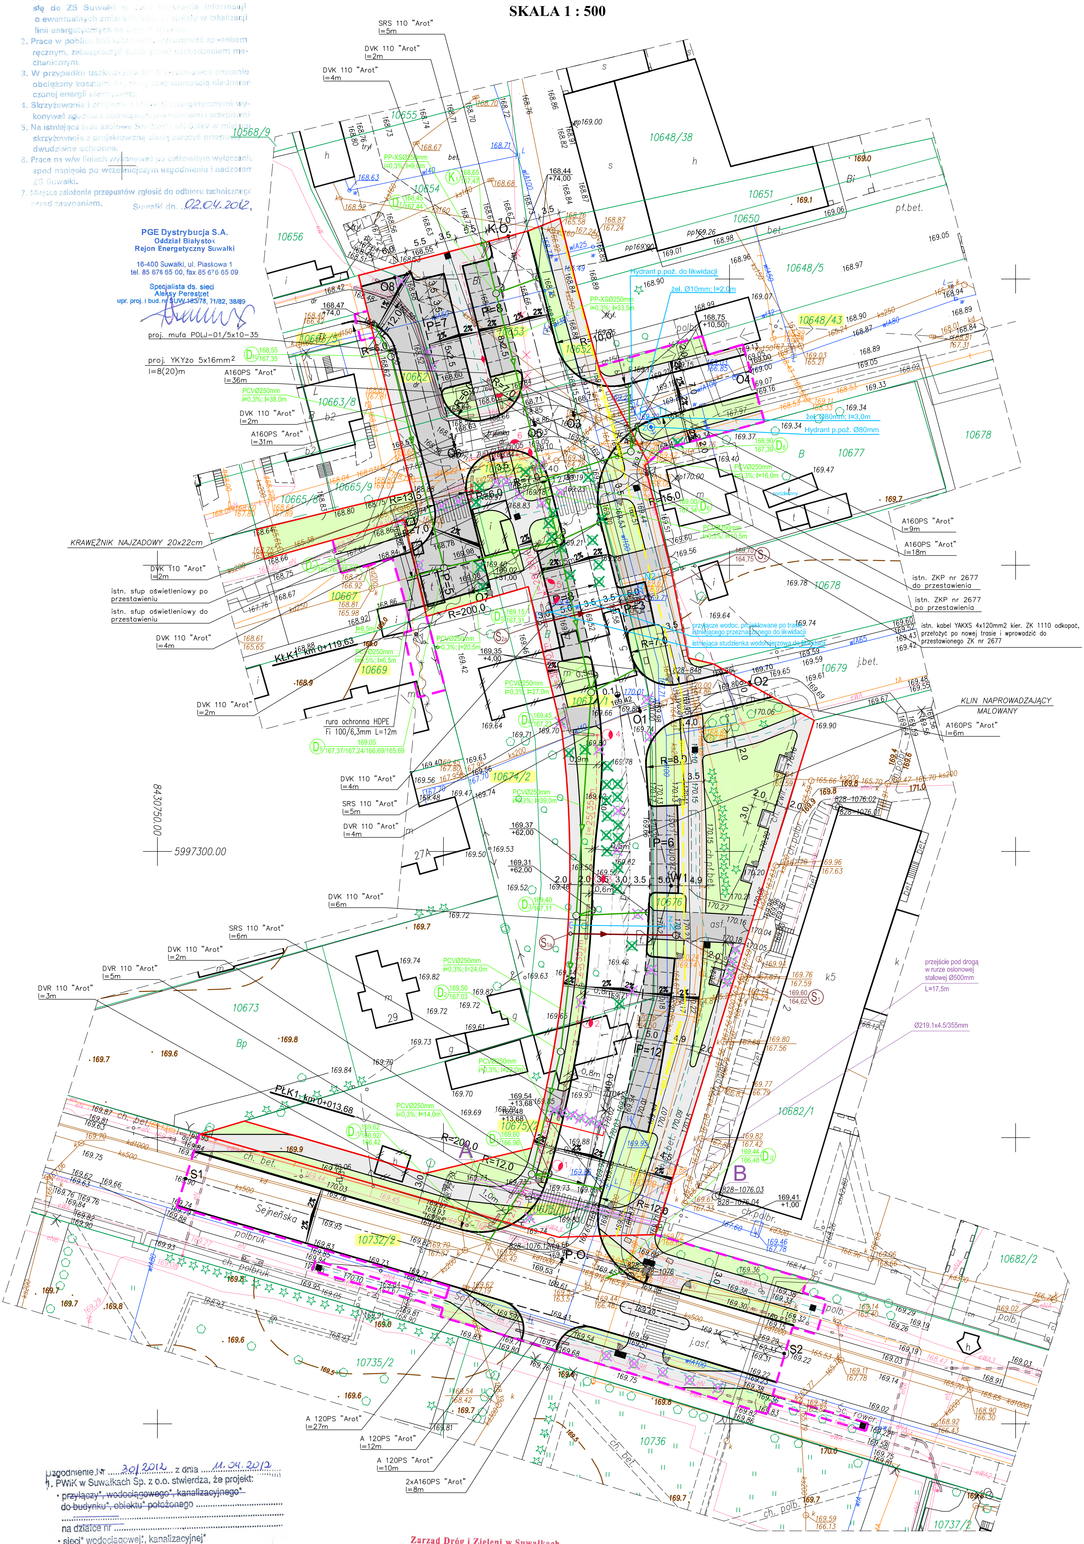

Uzgodnienie Nr 65/04/2012.
Projektowane w ZS Suwałki plan zagospodarowania oraz z uwagi:
1. Orientacyjna trasy linii energetycznych linii napowietrznych nie należy traktować jako podstawy do wykonywania robót ziemnych. Przed przystąpieniem do robót ziemnych należy dokładnie określić ich przebieg w terenie. Należy się do ZS Suwałki w celu uzyskania informacji o ewentualnych zmianach w przebiegu linii oraz o warunkach technicznych wykonywania robót w bliskości linii energetycznych.
2. Prace w pobliżu linii napowietrznych należy wykonywać ręcznym, zabezpieczyć przed samowolnymi mechanicznym.
3. W przypadku uszkodzenia linii energetycznych należy obciążony koszt [illegible] oraz wymianę niedelnie czonej energii elektrycznej.
4. Skrzyżowanie i zbliżenie [illegible] wykonywać zgodnie z obowiązującymi przepisami.
5. Na istniejące linie kablowe SN 20kV i nN 0,4kV w miejscu skrzyżowania z projektowaną siecią założyć protektory dwudzielne ochronne.
6. Prace na wiw [illegible] wykonywać po całkowitym wykopaniu spod mroźnej po wcześniejszym uzgodnieniu i nadzorem ZS Suwałki.
7. Miejsce założenia przepustów zgłosić do odbioru technicznego przed zasypaniem.

Suwałki dn. 02.04.2012.

Uzgodnienie Nr ..... z dnia .....
1. PWiK w Suwałkach Sp. z o.o. stwierdza, że projekt:
• przyłączy*, wodociągowego*, kanalizacyjnego*
do budynku*, obiektu* położonego .....
.....
na działce nr .....
• sieci* wodociągowej*, kanalizacyjnej*
w ulicy Szkolnej
wykonany został zgodnie z warunkami technicznymi,
2. Zapewnia dostawę wody i odbiór ścieków*
po spełnieniu warunków:
A. Podanych w „warunkach technicznych",
oraz dodatkow. »
B. .....

KIEROWNIK
DZIAŁU TECHNICZNEGO
mgr inż. Wiesława Rurak
(PROKURENT)

Zarząd Dróg i Zieleni w Suwałkach
Uzgodniono z uwzględnieniem uwag zawartych
w piśmie z dnia 10.04.2012
Znak ZDiZ-3530.197.1.426.2012
Suwałki dnia 10.04.2012

ZASTĘPCA DYREKTORA
Zarządu Dróg i Zieleni w Suwałkach
mgr inż. Halina Drejer

TP S.A. Pion Technicznej Obsługi Klienta
Rozwój i Gospodarka Zasobami Region Północny
Dział Zarządzania Zasobami Fizycznymi Sieci w Olsztynie
L.dz. BO.4.3.105 2012
Uzgodniono z zastrzeżeniem uwag ..... nie przekazano zastrzeżeń Teresa Wołkiewicz
Suwałki 11-04-2012
Miejscowość Data Podpis
Dział Zarządzania Zasobami Fizycznymi Sieci

Zgodnie z warunkami technicznymi
w Suwałkach Spółka z o.o.
ZAKŁAD SIECI CIEPLNYCH
16-400 Suwałki, ul. Plater 28c

Uzgodniono przez PEC w Suwałkach Sp. z o.o.
Zakład Sieci Cieplnych
data 10.04.2012
mgr inż. Tadeusz Tymowicz

LEGENDA

- linia rozgraniczająca zakres opracowania wg ZRID
- zakres opracowania poza ZRID
- istniejąca sieć wodociągowa
- istniejąca kanalizacja deszczowa
- istniejąca kanalizacja sanitarna
- istn. kable energet. niskiego napięcia
- istniejąca kanalizacja telefoniczna
- istniejący kanał c.o.
- kanał c.o. do rozbiórki
- projektowane hydranty
- projektowana sieć wodociągowa
- projektowana kanalizacja deszczowa
- projektowane wpusty uliczne ze ściekiem
- projektowana kanalizacja sanitarna
- rezerwa gazu
- projektowana linia kablowa
- projektowane słupy oświetleniowe
- słup do przeniesienia
- projektowana trasa kabli sterowniczych
- kanalizacja teletechniczna do likwidacji
- nowoprojektowana kanalizacja teletechniczna
- projektowany kabel telefoniczny dozemny
- kabel dozlemny napowietrzny do likwidacji
- słup telefoniczny do likwidacji

A-B - przebudowa sieci cieplnej z siecią monitoringu

- budynki (obiekty) przeznaczone do rozbiórki
- drzewa do wycinki
- drzewa owocowe do wycinki
- 34386 - nr geod. działek objętych opracowaniem
- lokalizacja ławek
- kosze na śmieci
- projektowana jezdnia z betonu asfaltowego
- proj. nawierzchnie z kostki brukowej betonowej gr. 8cm
- zjazd z kostki brukowej betonowej gr.8 cm
- projektowane chodniki z kostki betonowej szarej gr. 6cm
- zieleń drogowa
- projektowane miejsca postojowe z kostki brukowej betonowej gr.8 cm

PRACOWNIA PROJEKTOWA Gawrych Ruda 86 16-402 Suwałki tel./fax 5639120, e-mail: pp.darpol@gmail.com		ZYGMUNT DARGIEWICZ
Obiekt i adres	**Rozbudowa i przebudowa z budową zjazdów ul. Szkolnej w Suwałkach**	Data: kwiecień 2012 r. Nr rys.
Tytuł opracowania	**PROJEKT ZAGOSPODAROWANIA**	Skala 1 : 500
Zespół	Imię i nazwisko	Nr upr. / Podpis
Projektant	mgr inż. Zygmunt Dargiewicz	SUW-5/97
Sprawdzający	mgr inż. Marek Otrocki	SUW-81/94
Projektant	mgr inż. Andrzej Urbanowicz	SUW-1/96
Sprawdzający	mgr inż. Dorota Bazylewicz	PDL/0075/PWOS/05
Projektant	mgr inż. Stefan Bolewski	SUW 42/89
Sprawdzający	inż. Lechosław Wierzbicki	96/G/75
Projektant	inż. Dariusz Mocarski	DT-WBT/02430/03/U