


SCHEMAT KLINA NAPROWADZAJĄCEGO

Rozbudowa i przebudowa z budową zjazdów

ul. Szkolnej w Suwałkach

SKALA 1 : 500

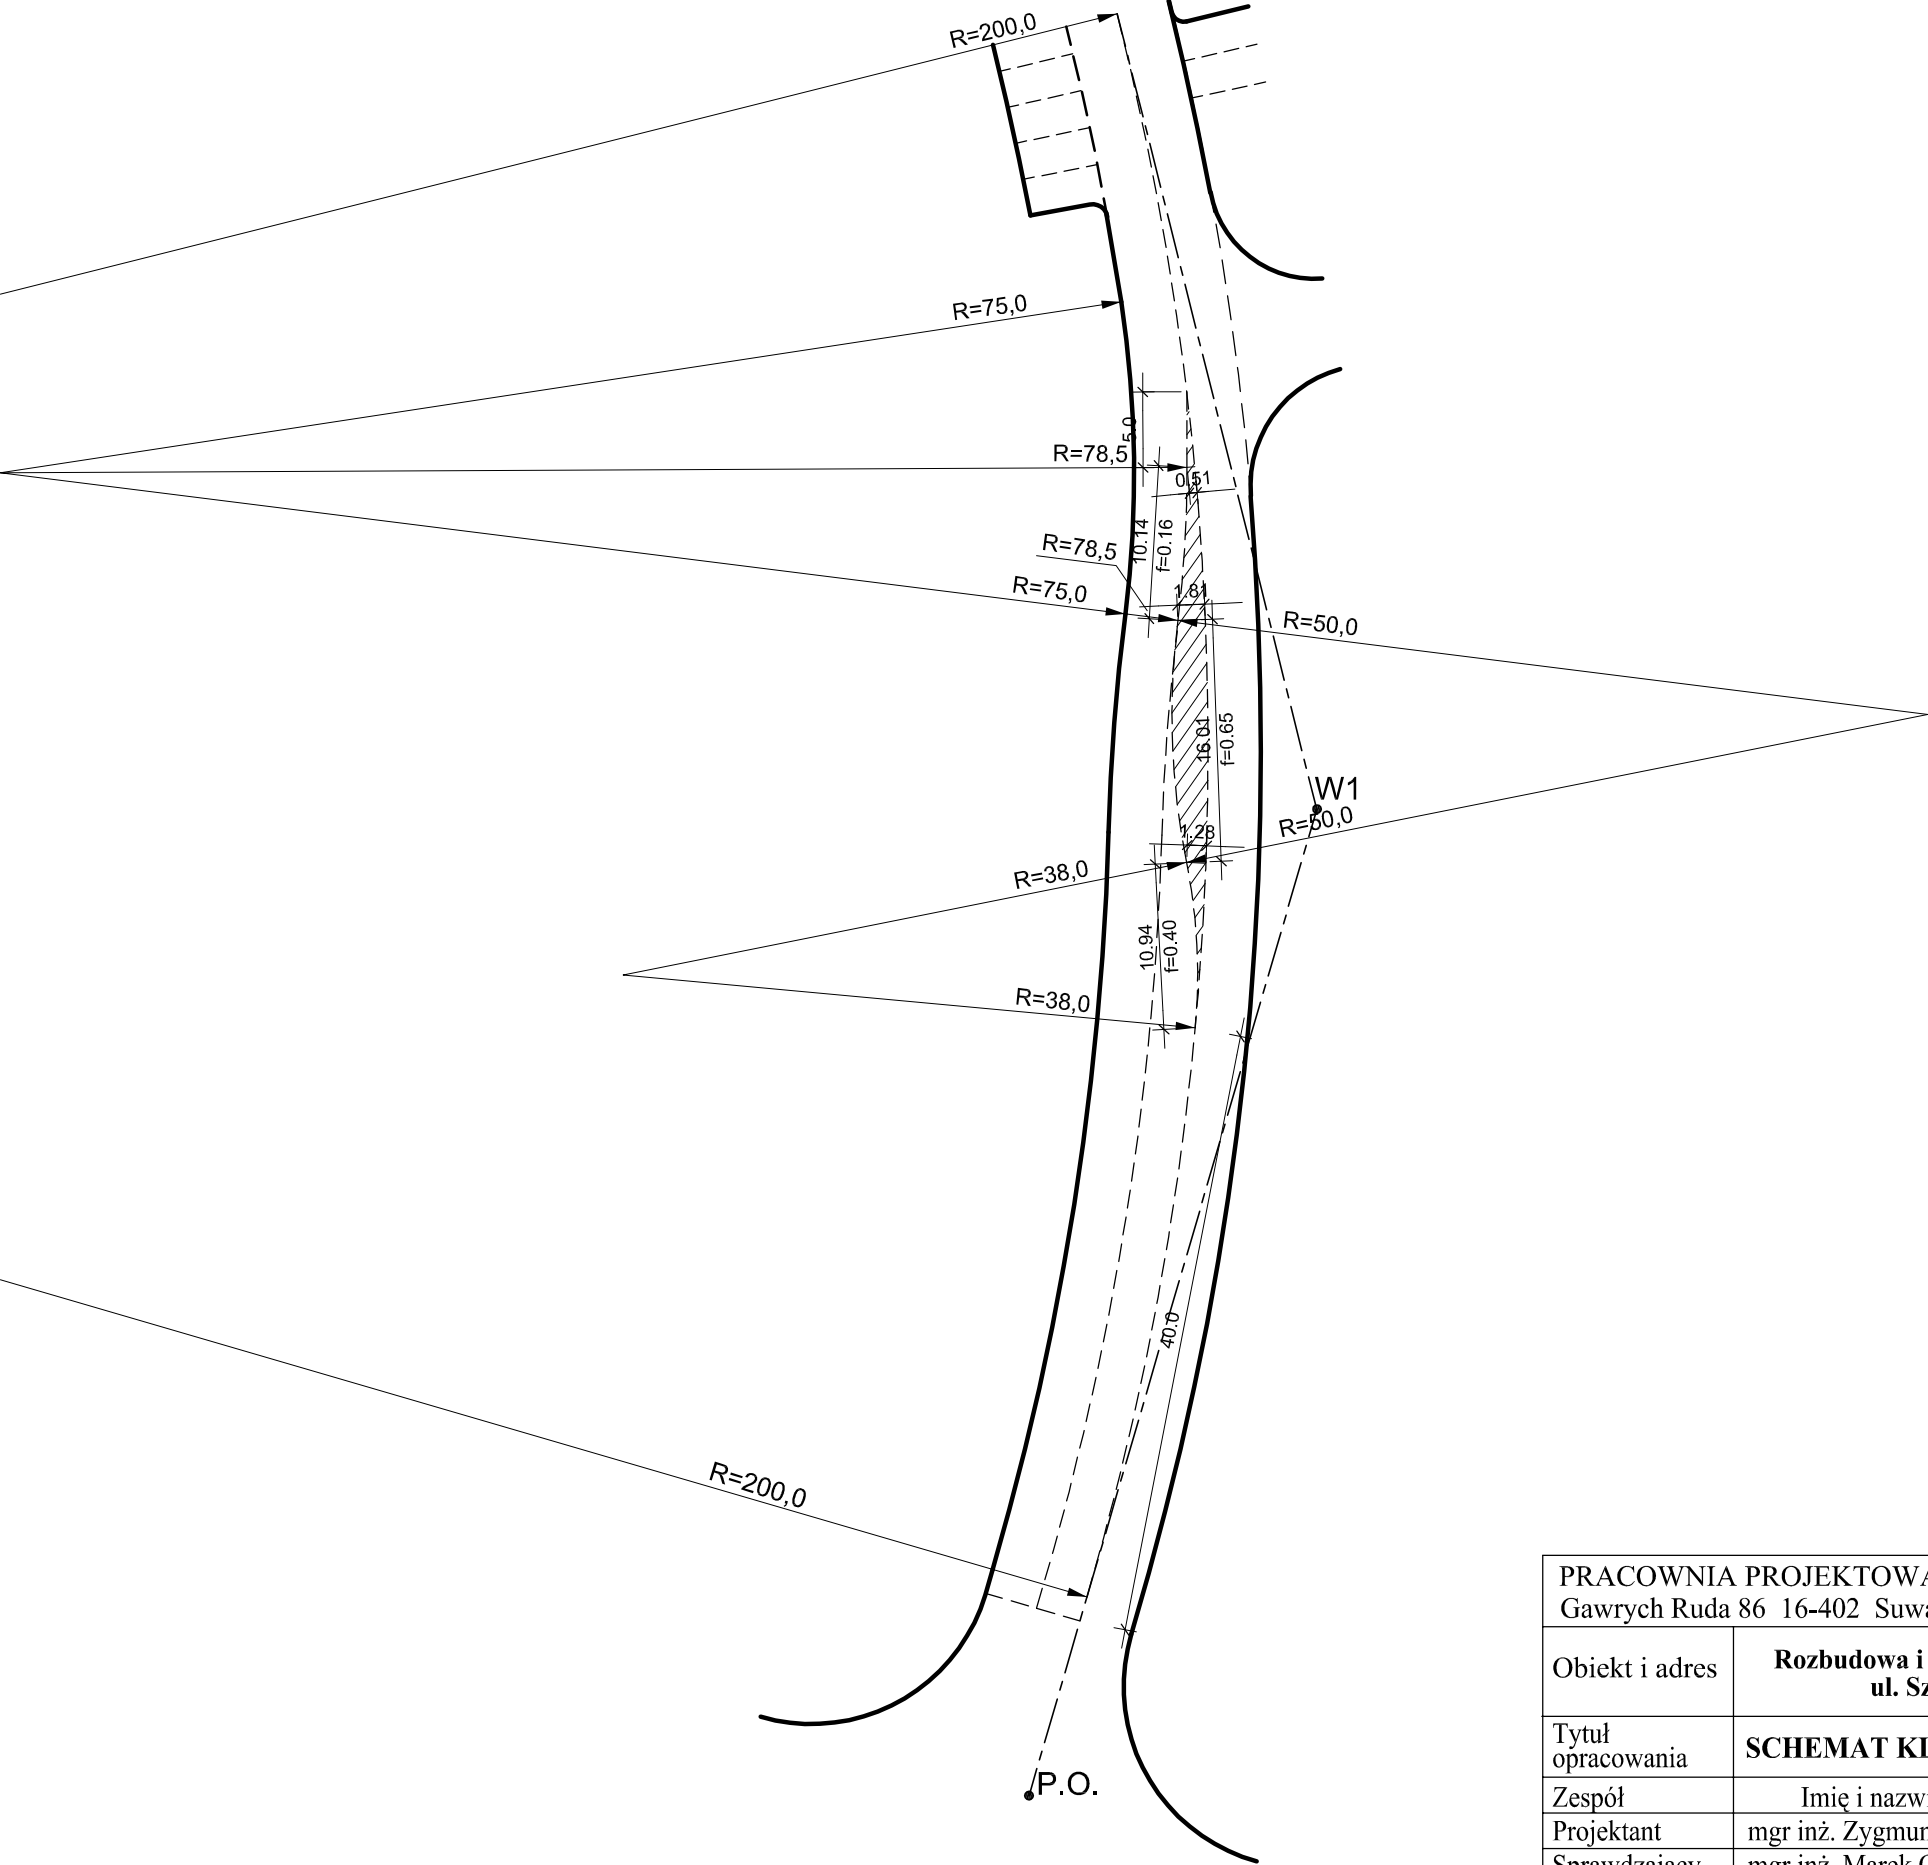

PRACOWNIA PROJEKTOWA „D A R P O L” ZYGMUNT DARGIEWICZ Gawrych Ruda 86 16-402 Suwałki tel./fax 5639120, e-mail: pp.darpol@gmail.com			
Obiekt i adres	Rozbudowa i przebudowa z budową zjazdów ul. Szkolnej w Suwałkach		Data: kwiecień 2012 r.
			Nr rys.
Tytuł opracowania	SCHEMAT KLINA NAPROWADZAJĄCEGO		Skala 1 : 500
Zespół	Imię i nazwisko	Nr upr.	Podpis
Projektant	mgr inż. Zygmunt Dargiewicz	SUW-5/97	
Sprawdzający	mgr inż. Marek Otrocki	SUW-81/94	