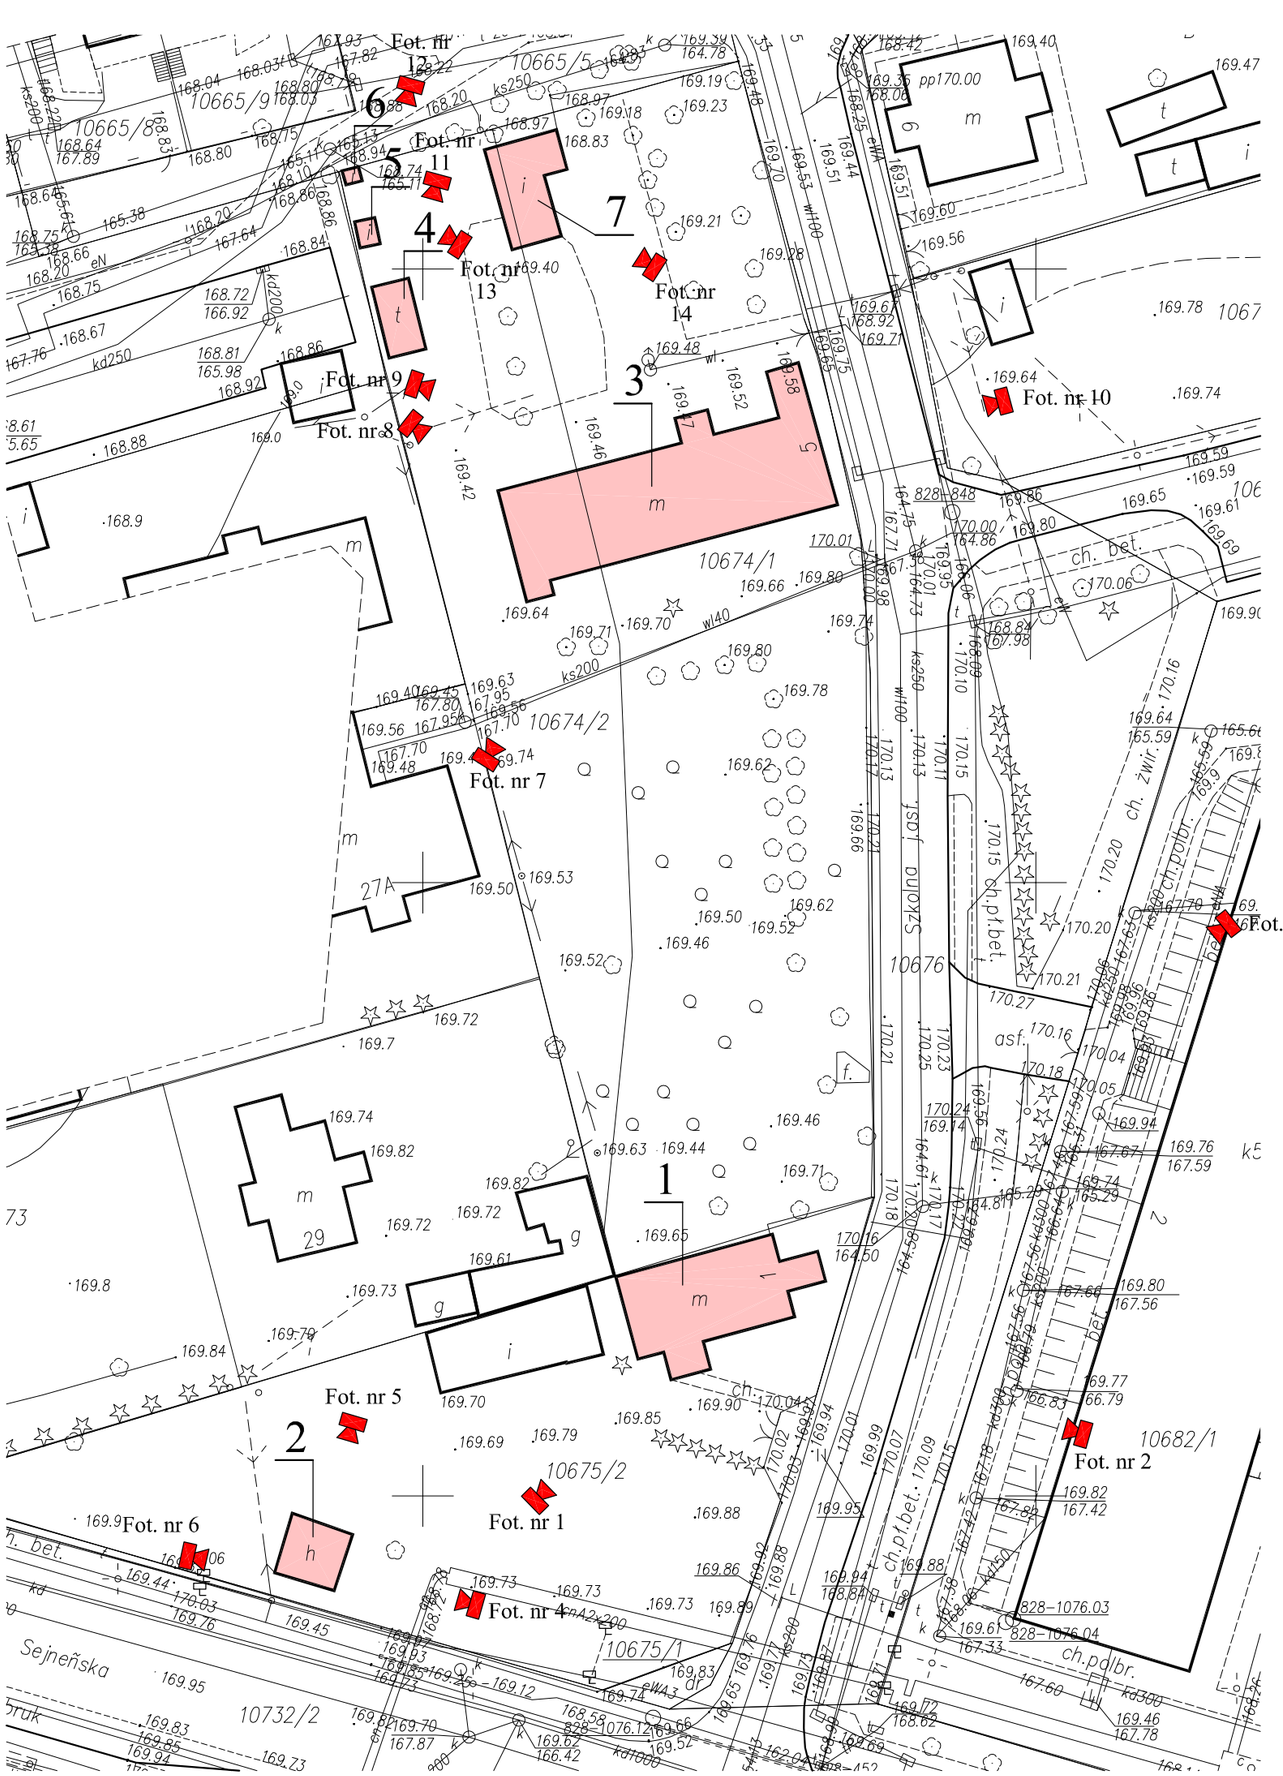

LEGENDA

1	BUDYNEK MIESZKALNY JEDNORODZINNY
2	BUDYNEK USŁUGOWO-HANDLOWY
3	BUDYNEK MIESZKALNY WIELORODZINNY
4	BUDYNEK GOSPODARCZY (KOMÓRKI LOKATORSKIE)
5	BUDYNEK GOSPODARCZY - WC
6	BUDYNEK GOSPODARCZY - WC
7	BUDYNEK GOSPODARCZY (KOMÓRKI LOKATORSKIE)
	BUDYNKI PRZEZNACZONE DO ROZBIÓRKI
Fot. nr 1	LOKALIZACJA MIEJSC Z KTÓRYCH ZOSTAŁY WYKONANE ZDJĘCIA

PRACOWNIA PROJEKTOWA **„D A R P O L”** ZYGMUNT DARGIEWICZ
Gawrych Ruda 86 16-402 Suwałki tel./fax 5639120, e-mail: pp.darpol@gmail.com

Obiekt i adres	**Rozbudowa i przebudowa z budową zjazdów ul. Szkolnej w Suwałkach.**		Data: kwiecień 2012 r. Skala 1 : 500
Tytuł opracowania	**Roboty rozbiórkowe budynków mieszkalnych i gospodarczych PLAN SYTUACYJNY**		Nr rys. **1**
Zespół	Imię i nazwisko	Nr upr.	Podpis
Projektant	mgr inż. Zygmunt Dargiewicz	SUW-5/97	
Sprawdzający	mgr inż. Marek Otrocki	SUW-81/94	